
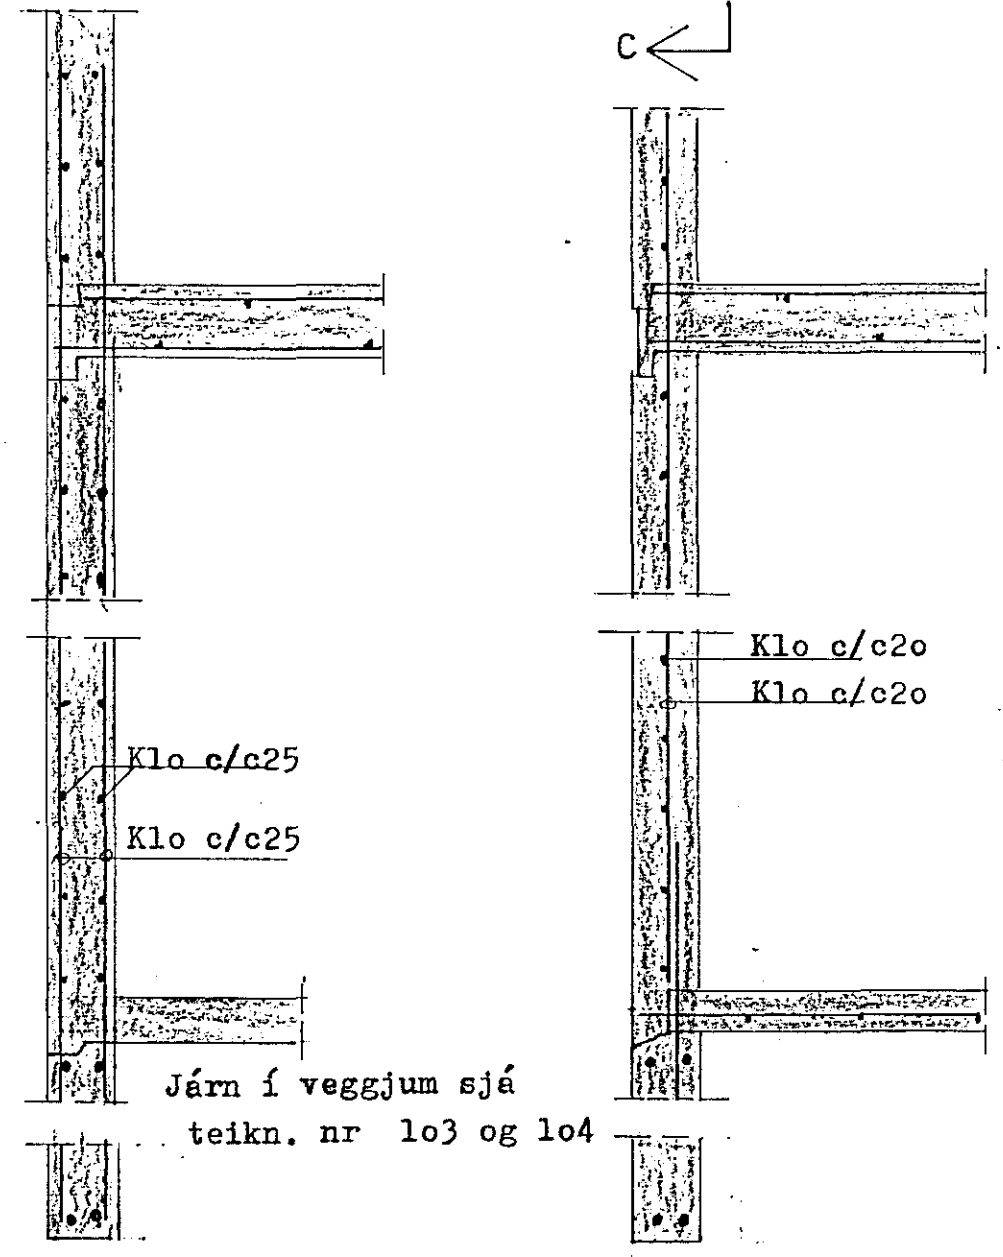


Sjá teikn. nr 101

Sjá teikn. nr 101

Sjá teikn. nr 103

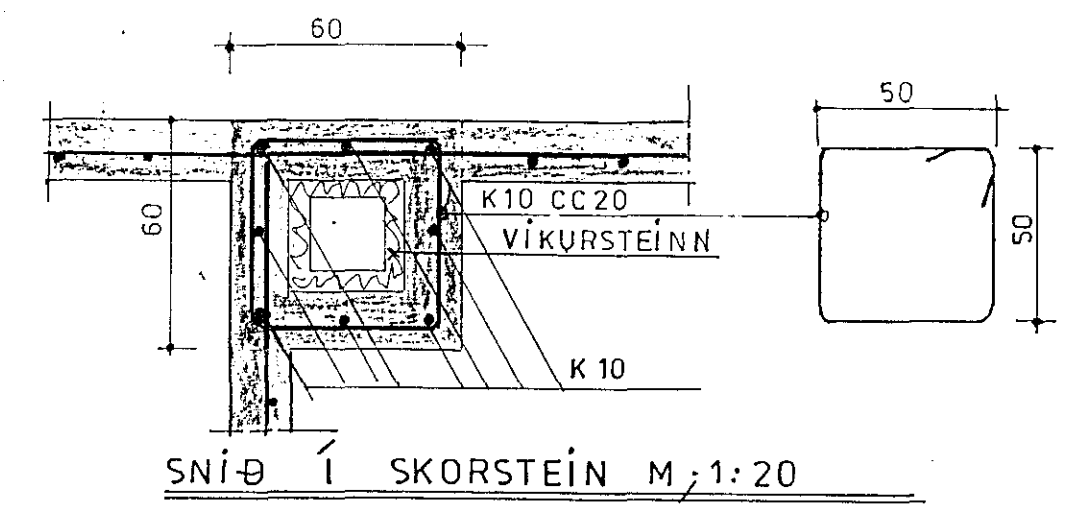


Járn í veggjum sjá teikn. nr 103 og 104

SNÍÐ C-C M 1:20

SNÍÐ G-G M, 1:20

Skýringar:
 Steypa er S-250, Loftinnihald 5-6%.
 Sigmál 6-10 cm. v/s tala \leq 0.55.
 Titra skal alla steypu.
 Bændistál er KS40.
 Skeyta má fjórða hvert járn í sama sniði,
 Skeytilengd fyrir K10 er 50 cm.
 Járn í veggjum skal ná 50 cm fyrir horn og
 inn í næsta vegg.
 Járn í veggjum er sýnt á teikn. nr 103 og 104

VERKHÖNNUN
 VERKFRÆÐI- OG TEIKNISTOFA

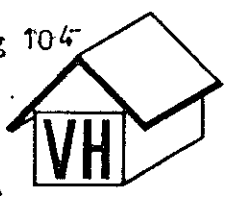

Armúla 21 Reykjavík Sími 91-39900
 Verk nr. 331 Teiknað:
 Teikn. nr. 102 Hannað:
 Mælikv.: 1:50 1:20 Samþykkt: Svein Ingólfsson
 Dags. okt. 1989 Breytt:
 Verkefni:
 LÆKJARBERG 23 HAFNARFIRÐI
 Heiti teikn.: PLATA YFIR NEÐRÍ HÆÐ

