



SNIP D, M=1:10

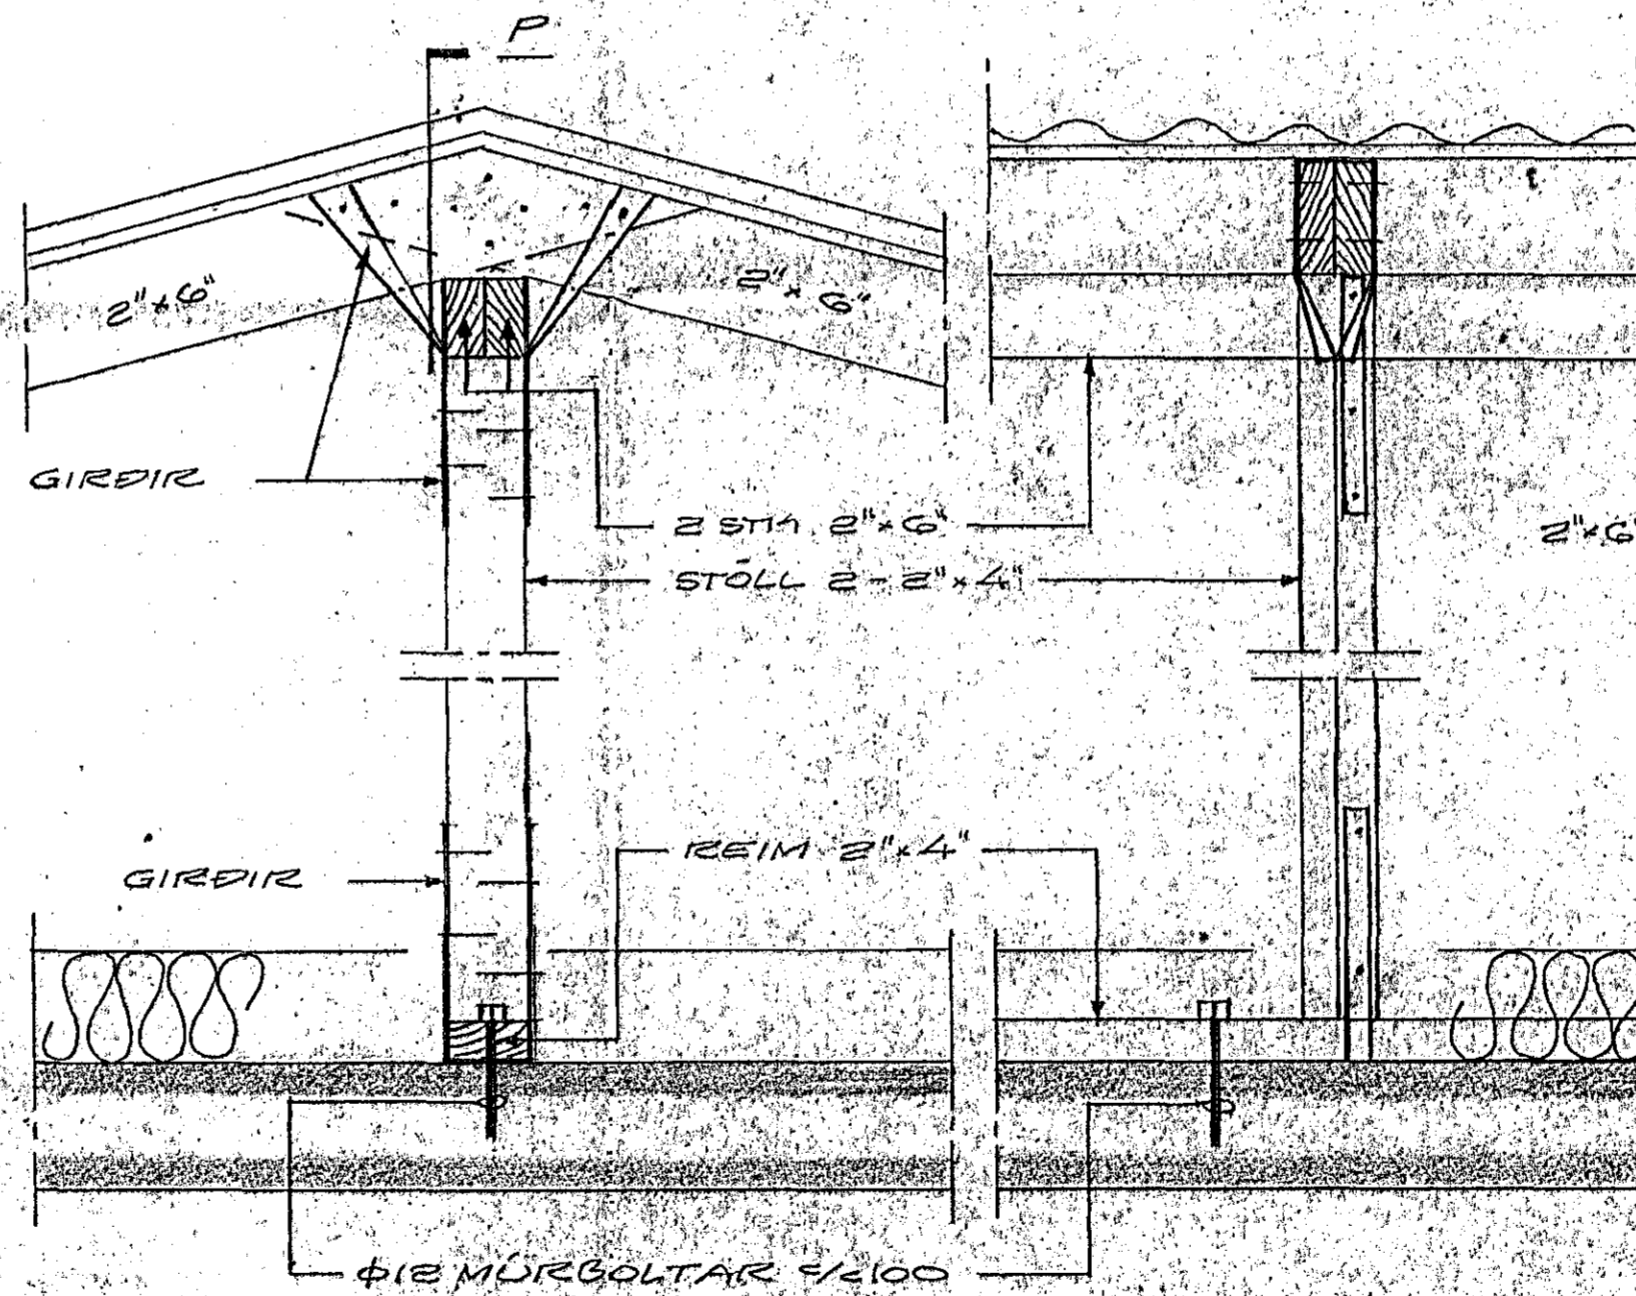


SNIP P, M=1:10

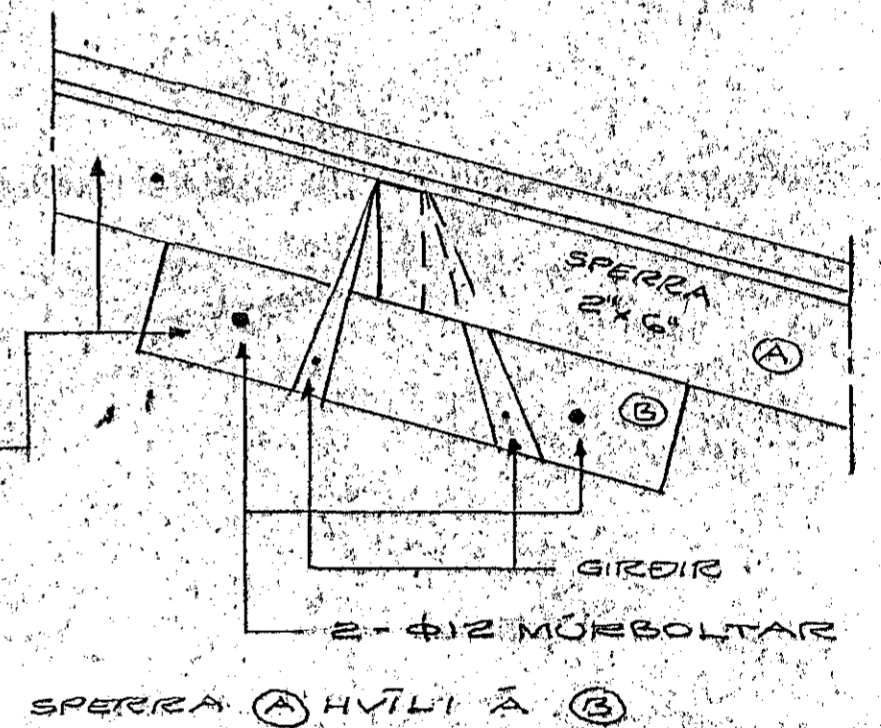

SNIP R, M=1:10

FRYÐAR SÖLUR, MEIÐIKTAR  
MEÐ HEINGOM Á GRUNNMYND

GREYTT 22.7.1992

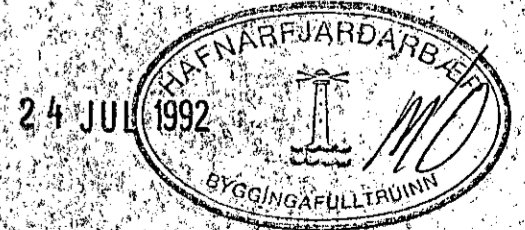

LEKVARBERG UR 24  
HAFNARFJÓRÐI Í JÚLI 1992  
ARNARHRAUNI 47, 251412  
BAK  
SERMUNDIR  
Agnar Magnússon FVEI