




STÁLBITAFESTING Í ÚTVEGG, M=1:10

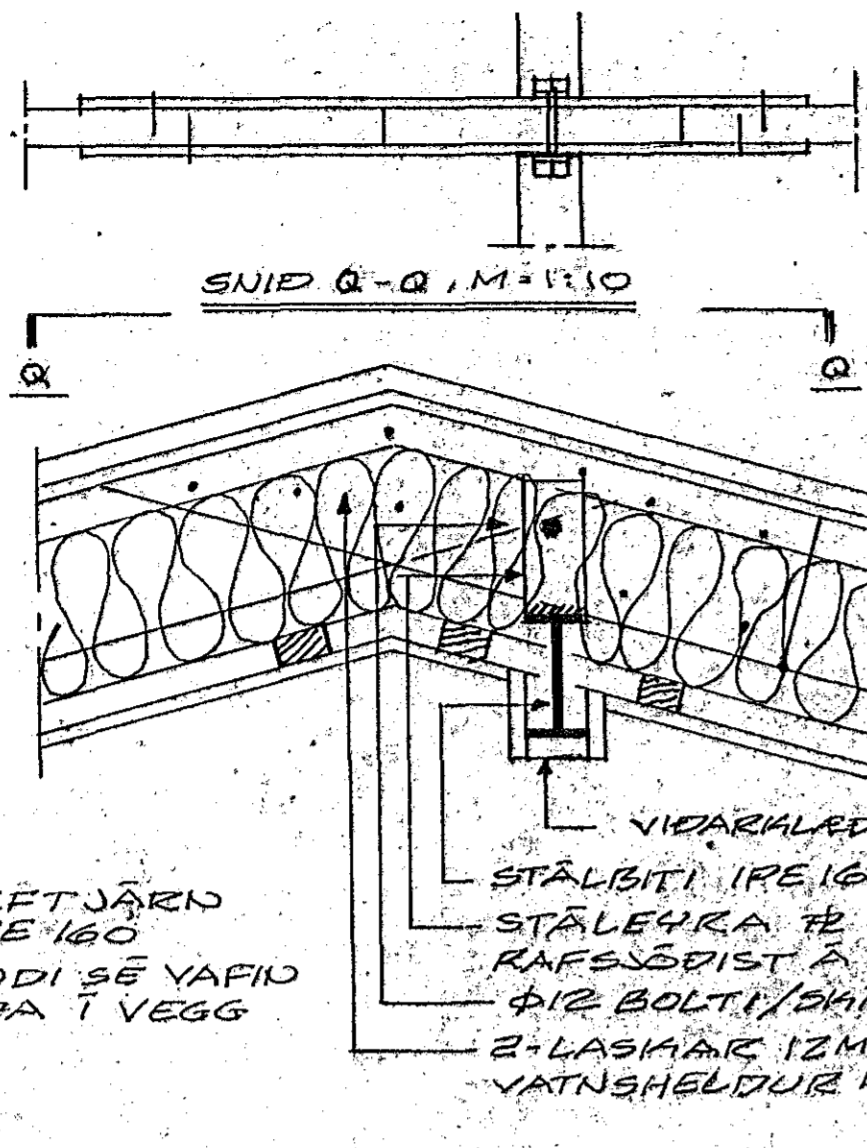


SNIP L, M=1:10

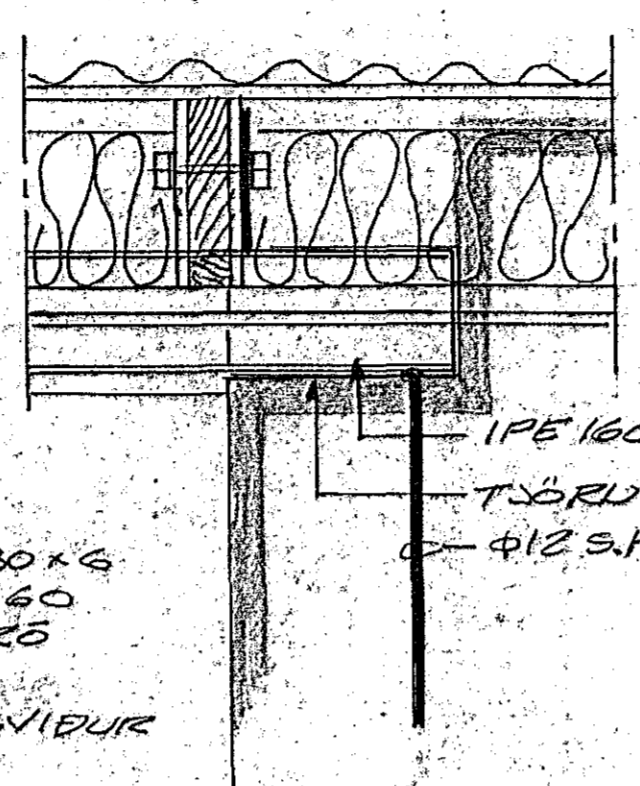


STÁLBITAFESTING Í
ARINVEGG, M=1:10

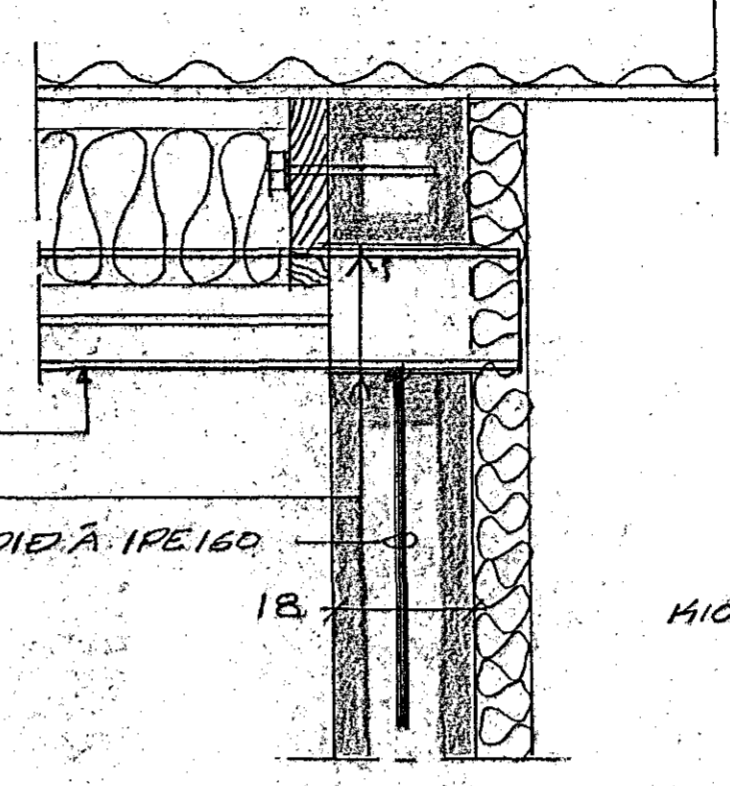


STÁLBITAFESTING Í
VEGG Í MIÐJUHDEL
M=1:10

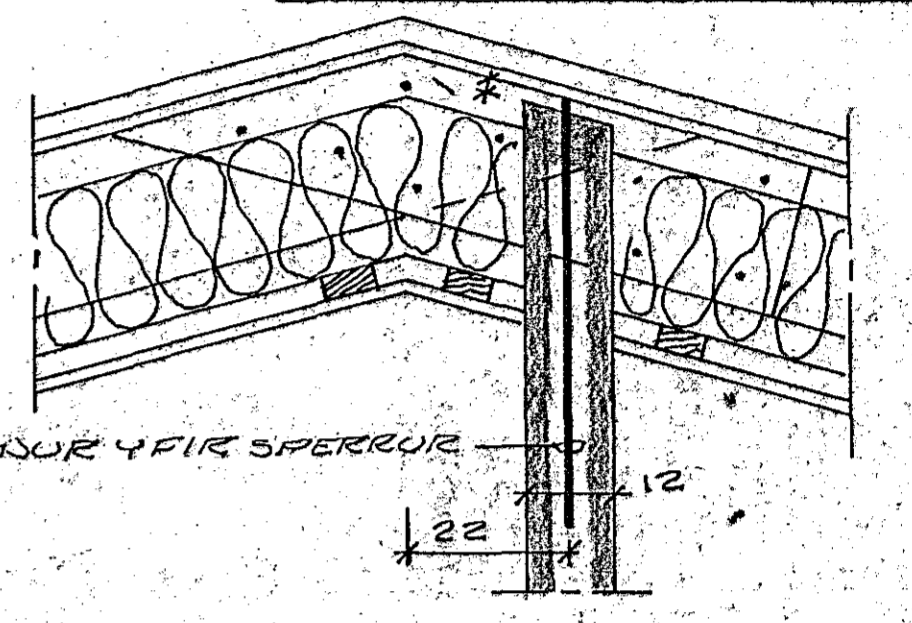


SNIP M, M=1:10

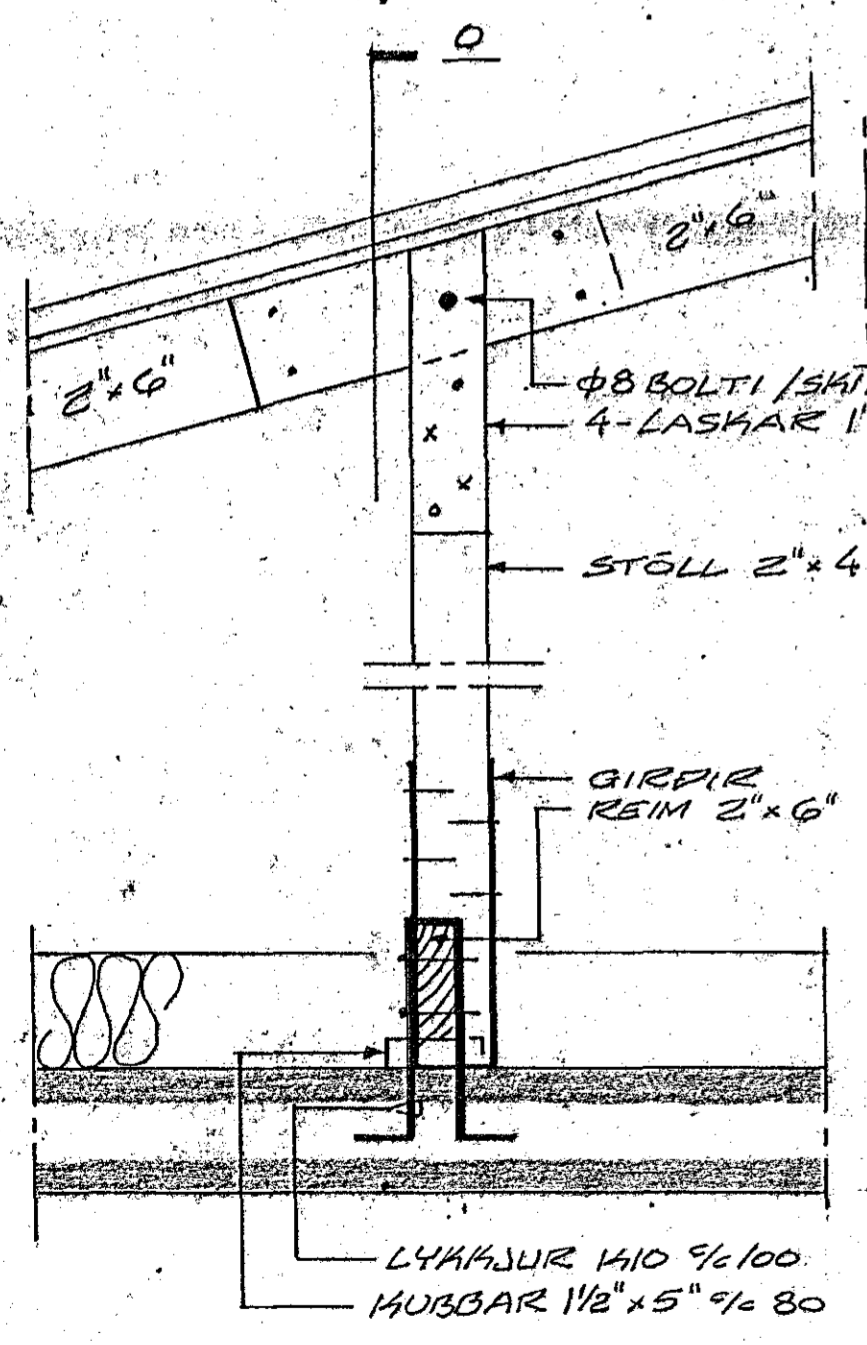


SNIP S, M=1:10

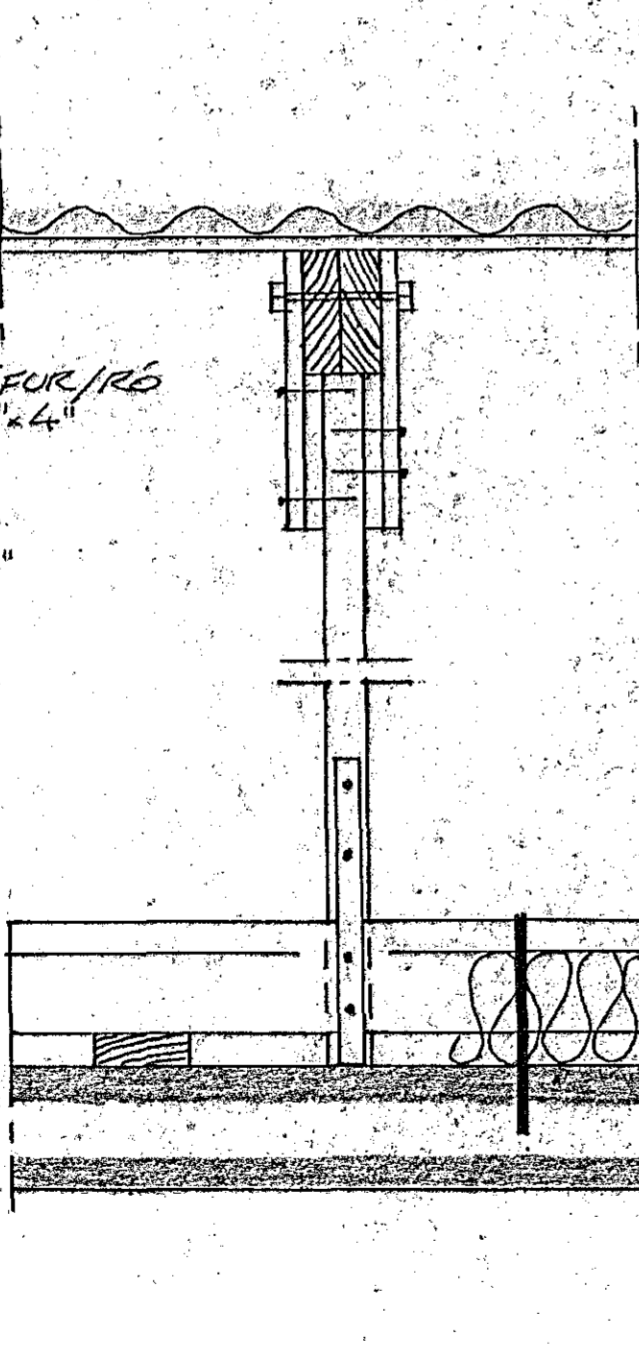

SNIP O, M=1:10

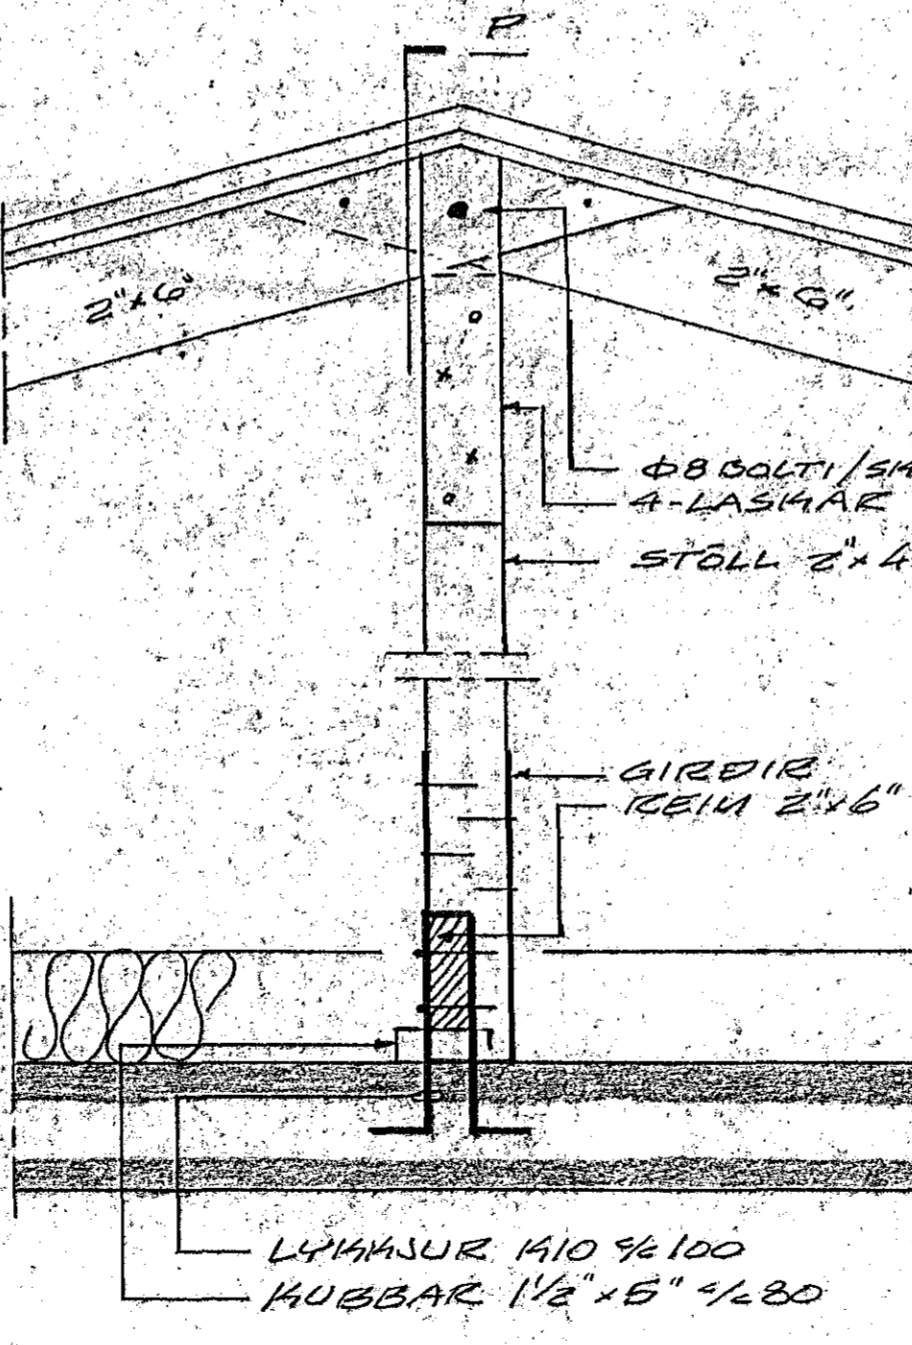


SNIP K, M=1:10

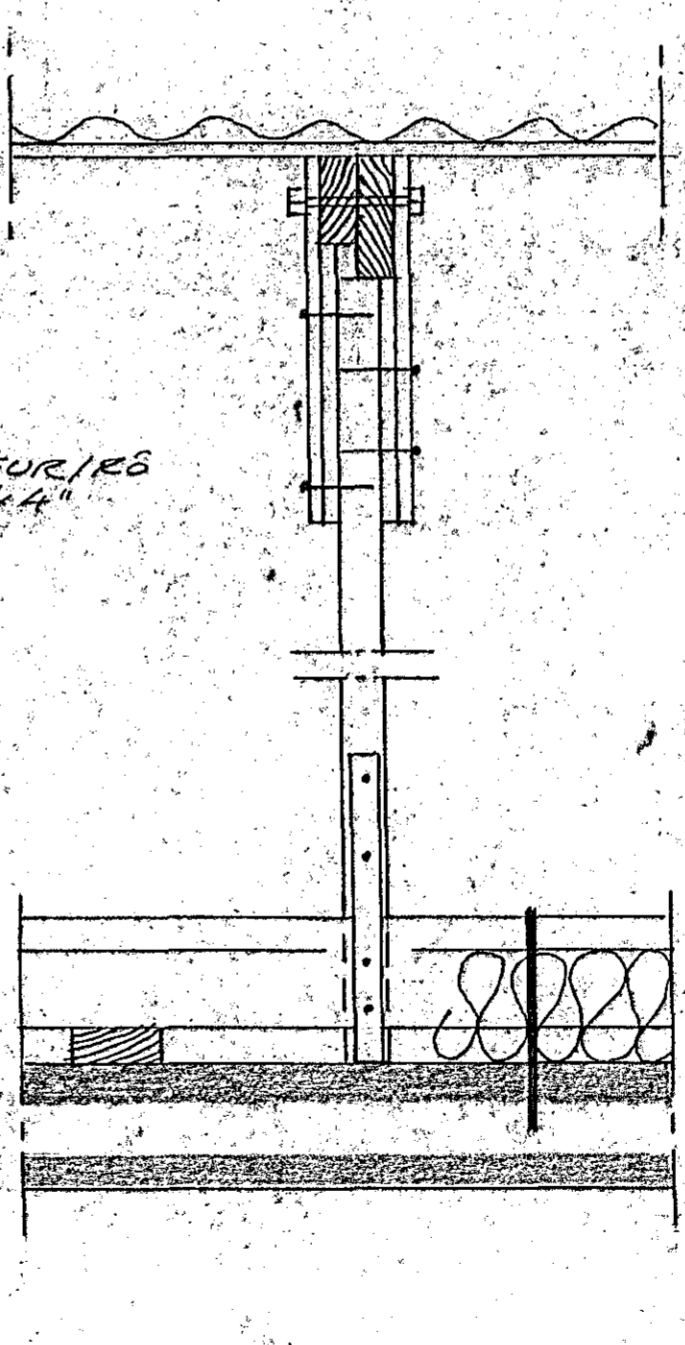

SNIP P, M=1:10

RÖÐA SKAL STÁLBITA RYÐVARNAR
 MÁLNINGU ADUR EN HÉR ERU SETTARÍ
 RÖÐA SÞALALLA BURÐAVIÐI EGM
 SNETTA STEYFU, EÐA NÁ ÖT FLERÍC
 VEGGI FÚAVARNAREFNI. NOTA SKAL
 GALVANI SETTARAN SAUMI.

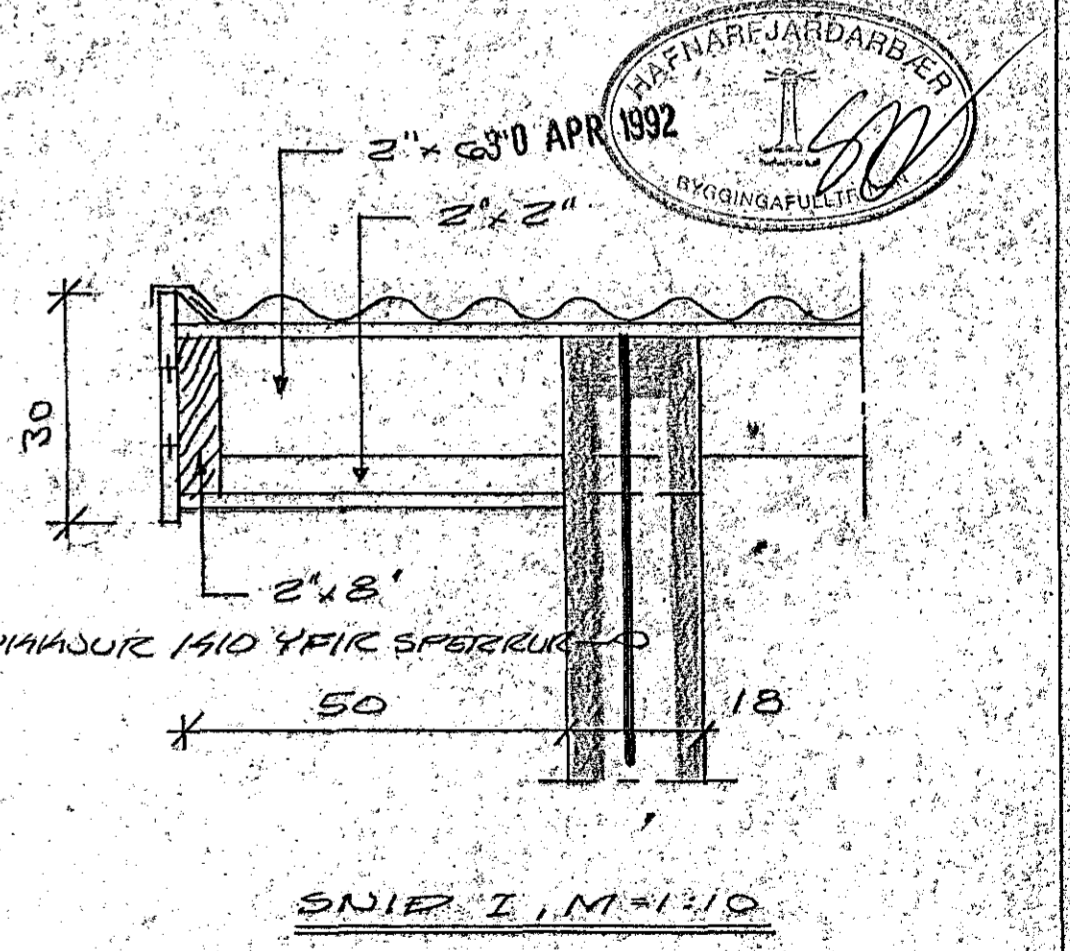

LEIÐSARBERG NR. 24 10
 HAFNARFIREI Í MARS 1932
 ARNARHRAUNI 47. 651A12
 RAK
 SÉRMYNDIR
 Agnall Magnússon FUGI