

**JARNBENDING VEGGJA**





**UTVEGGIR**  
Lárétt: k10 c/c 20 2K12  
Lódrétt: k10 c/c 30

**INNVEGGIR**  
Lárétt: k8 c/c 30  
Lódrétt: k8 c/c 30

Glugga-  
ga!

2K12

Í kringum öll glugga og hurðargöt komi  
2k12 sem gangi minnst 50 cm útfyrir gatið  
Í alla veggenda komi 2k12 lódrétt.

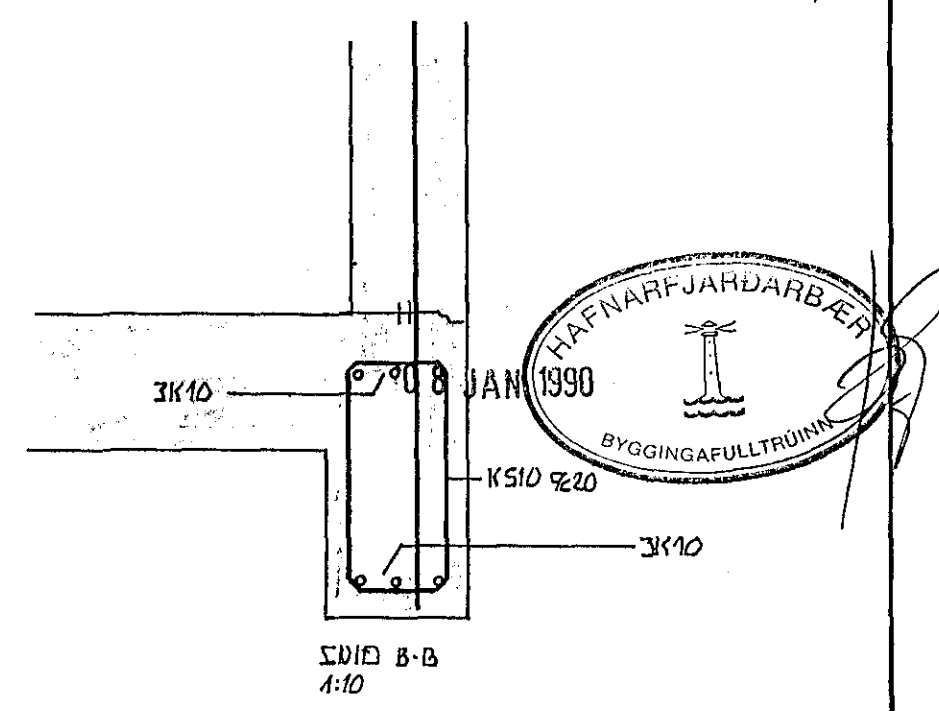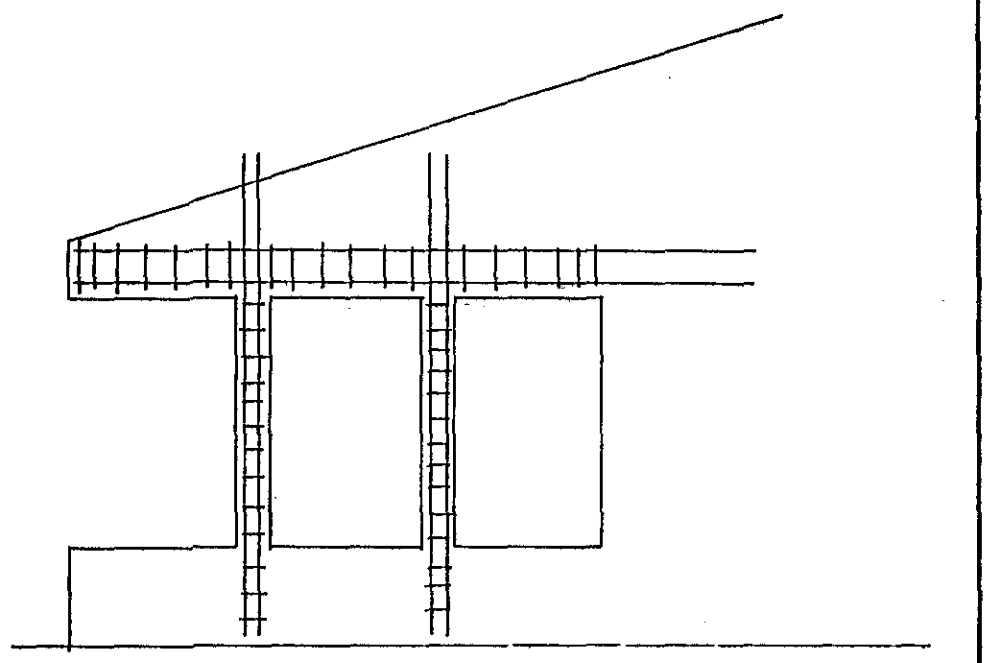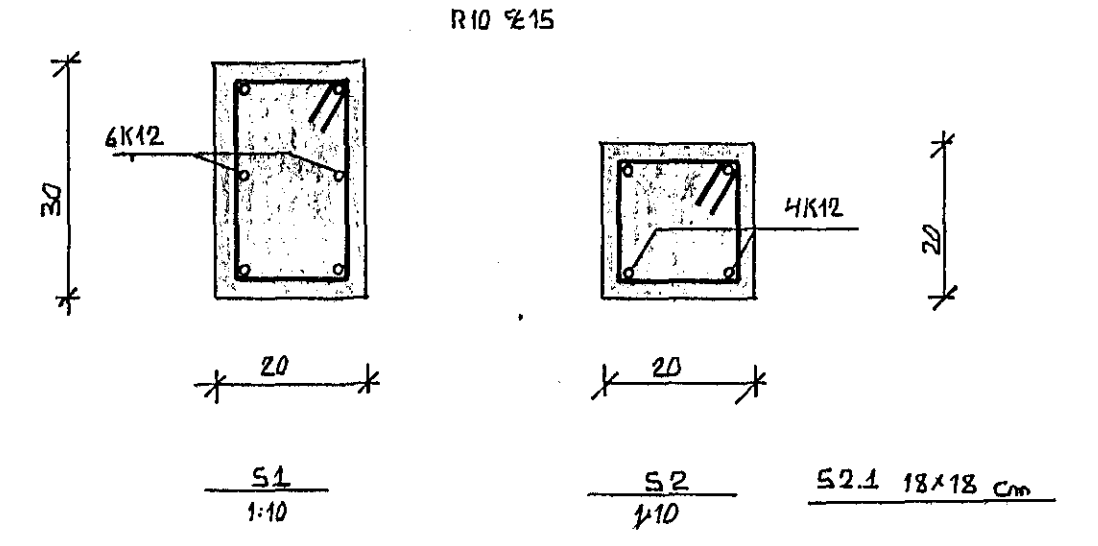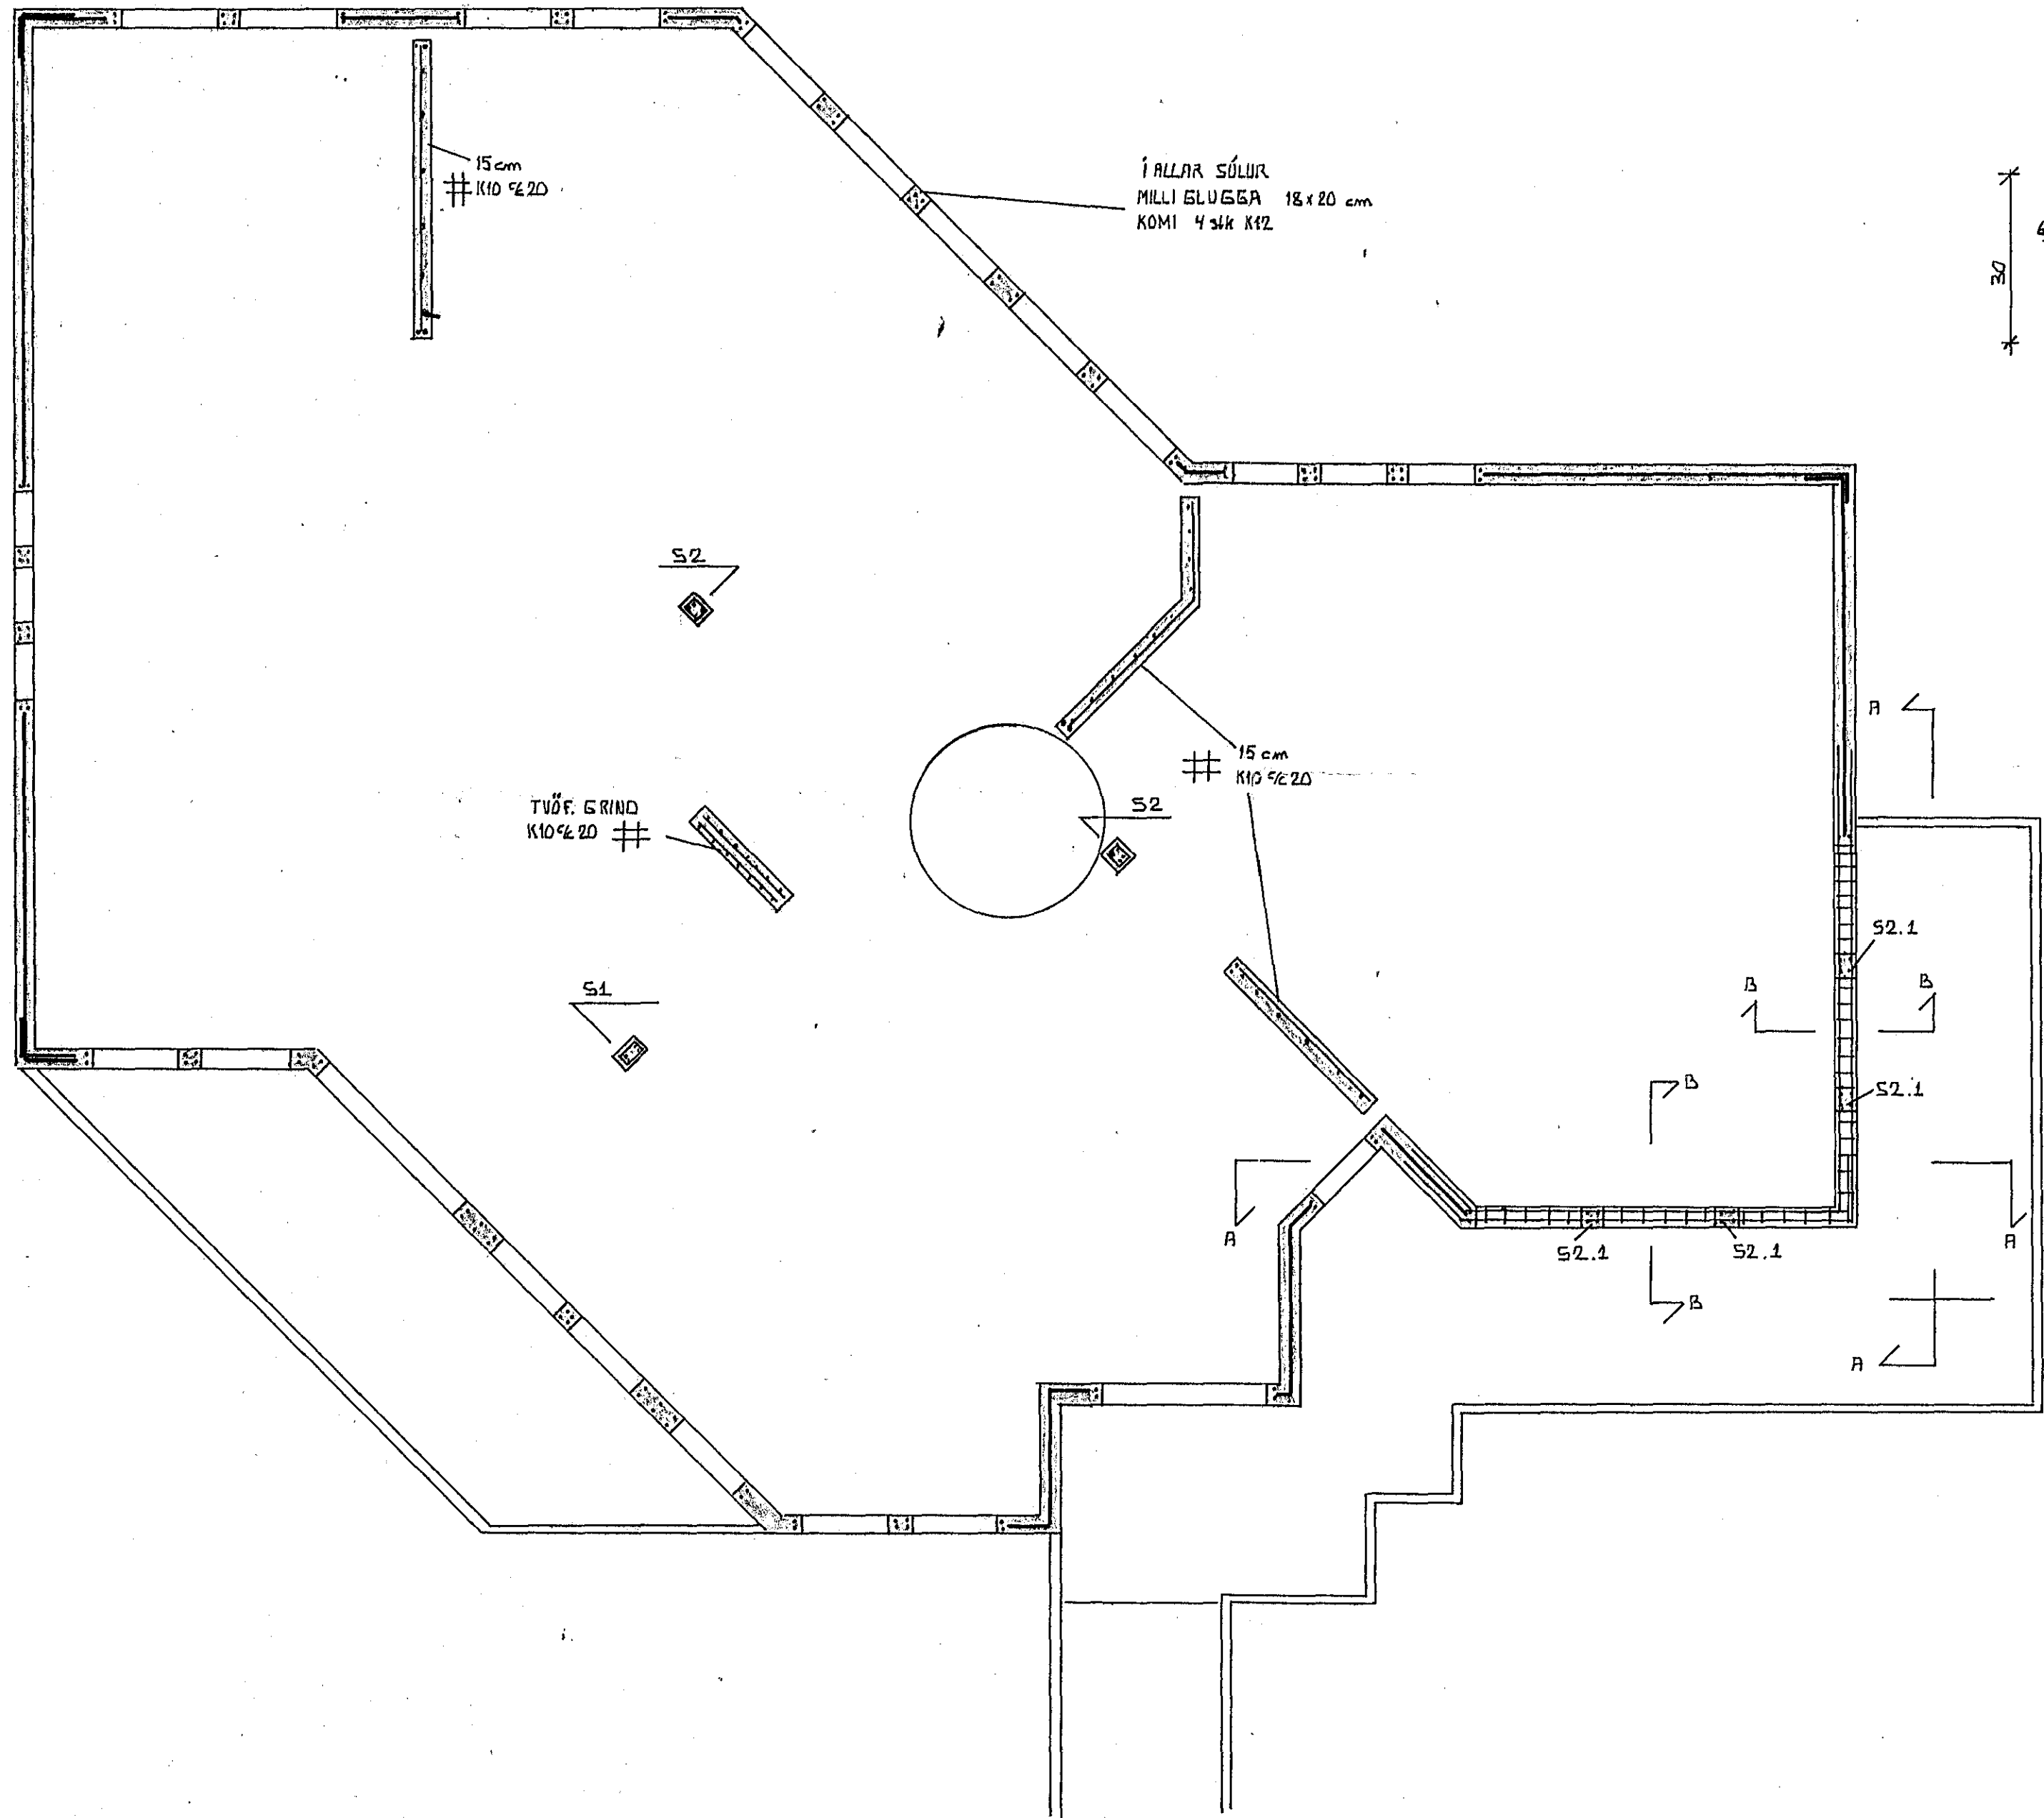

LÆKJARBERG 25 HAFNARFIRÐI	DAEG OKT '89
	MKV 1:50 1:10
VEGGIR. 2 HÆÐ	REIKN EV SAMÞ EV
EYJOLFUR VALEARÐSSON BYGGINGA/TEKNI/FRÆÐINGUR	LAUFVANGI 12 SÍMI 54793

