

ÞAKJARN

Þakjarn skal negla í áorahvor hábáru nema við þakbrúnir þar skal negla í hverja hábáru. Fjarlægðir milli naglaraða skal mest vera 700 mm.


A-hliðarsamskeytum þatna skal ekki vera meira en 350 mm milli nagla.

Þegar neglit er í hverja hábáru skal vera ca. 150 mm milli aðliggjandi nagla, svo þeir lendi í sitt hvoru borði þakklæðingar.

ÞAKVIRKI
 Alag: Notálag skv. 1ST 12.2
 Þúk 2.0 KN/m² (Snjóálag innifalið)
 Gólfplötur íbúða 1.5 KN/m²
 Vindálag skv. 1ST 12.3 1.4 KN/m²
 Snjóálag skv. 1ST 12.4 1.0 KN/m²

Timburgæði í limtrébitum sé T-300 og '1, sperrum T-200 skv DS 413
 Þera skal fúavarnarefni á alla sperruenda samskeyti og þar sem timbur legst í steypu þakklæðing sé 25x150 mm borðaklæðing og neglist hvert með 3 stk 31/80 galv. saum í hverja sperru.

Í þENNA VEGGHLUTA
 KOMI JARNAGRUNÐ K10 5/20 #

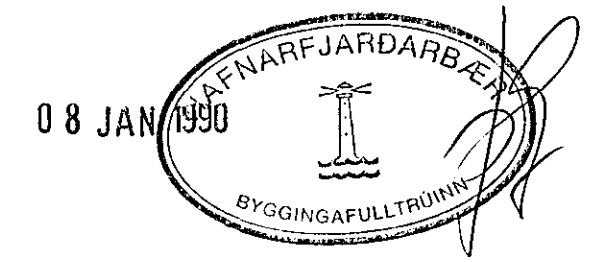

LÆKJARBERG 25	DAGS OKT '89
HAFNARFJÖRÐI	MKV 1:50
SPERRUR	REIKN EV SAMP EV
EYJOLFUR VALGARÐSSON	LAUFVANEYR 12
BYGGINGAET/EKNI/FRÆÐINGUR	SÍMI 54793