



GRUNNMYND 1:50

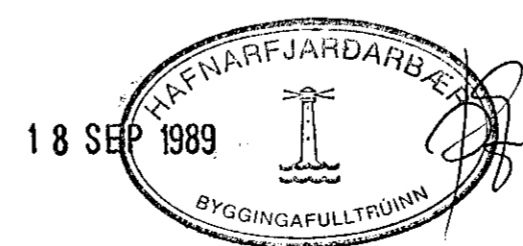

SKÝRINGAR:

ALMENNAR SKÝRINGAR SJÁ BL. NR. 1-01  
 SMÍÐ Í UNDIRSTÖÐUR SJÁ BL. NR. 1-03

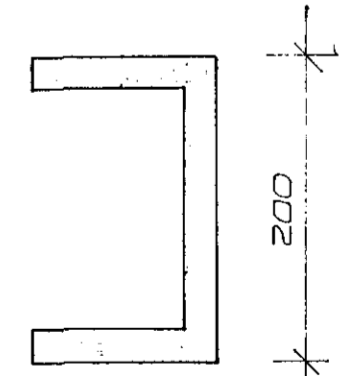

BR. NR.	DAGS	EDLI BREVINGAR	SIGN.
LEKJARBERG 26	HAFNARFIREÐI		DAGS MAÍ '89
GRUNNMYND - MÁLTEIKN			HANNAÐ
MÆLIKV. 1:50			TEIKNAD
SIGURÐUR ÞORLEIFSSON	TEKNIFRÆÐINGUR F.T.F.I.		VERK NR. 8915
STRANDGÖTU 11	HAFNARFIREÐI	SÍMI 54751	BLAD NR. 1-02