

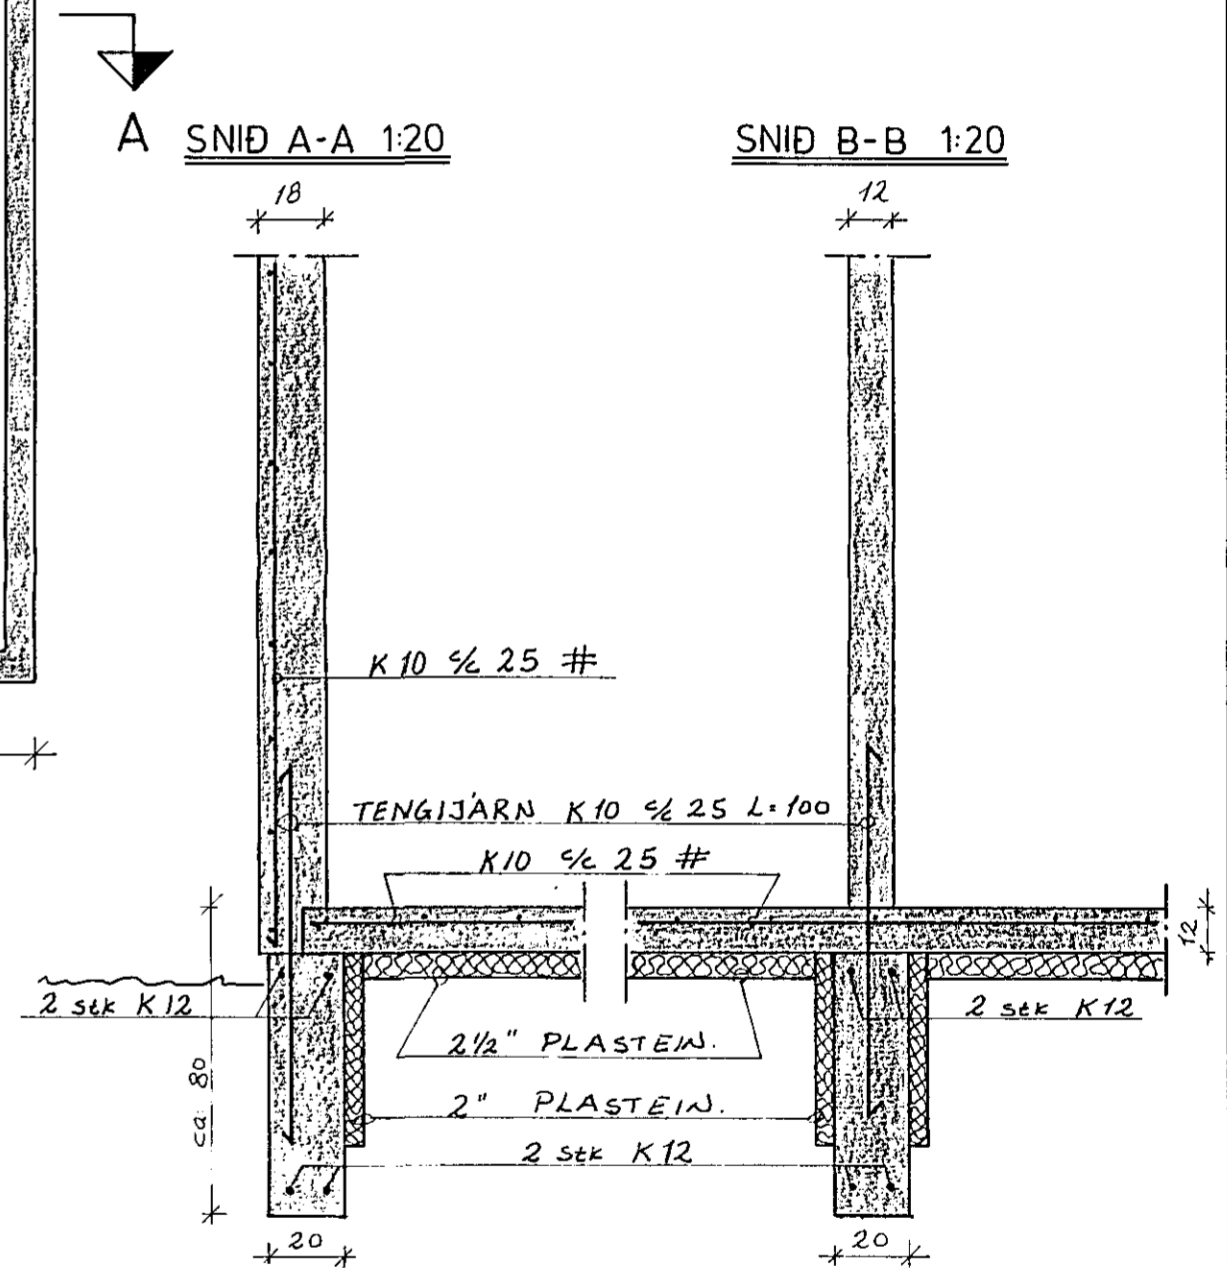


GRUNNMYND 1:50

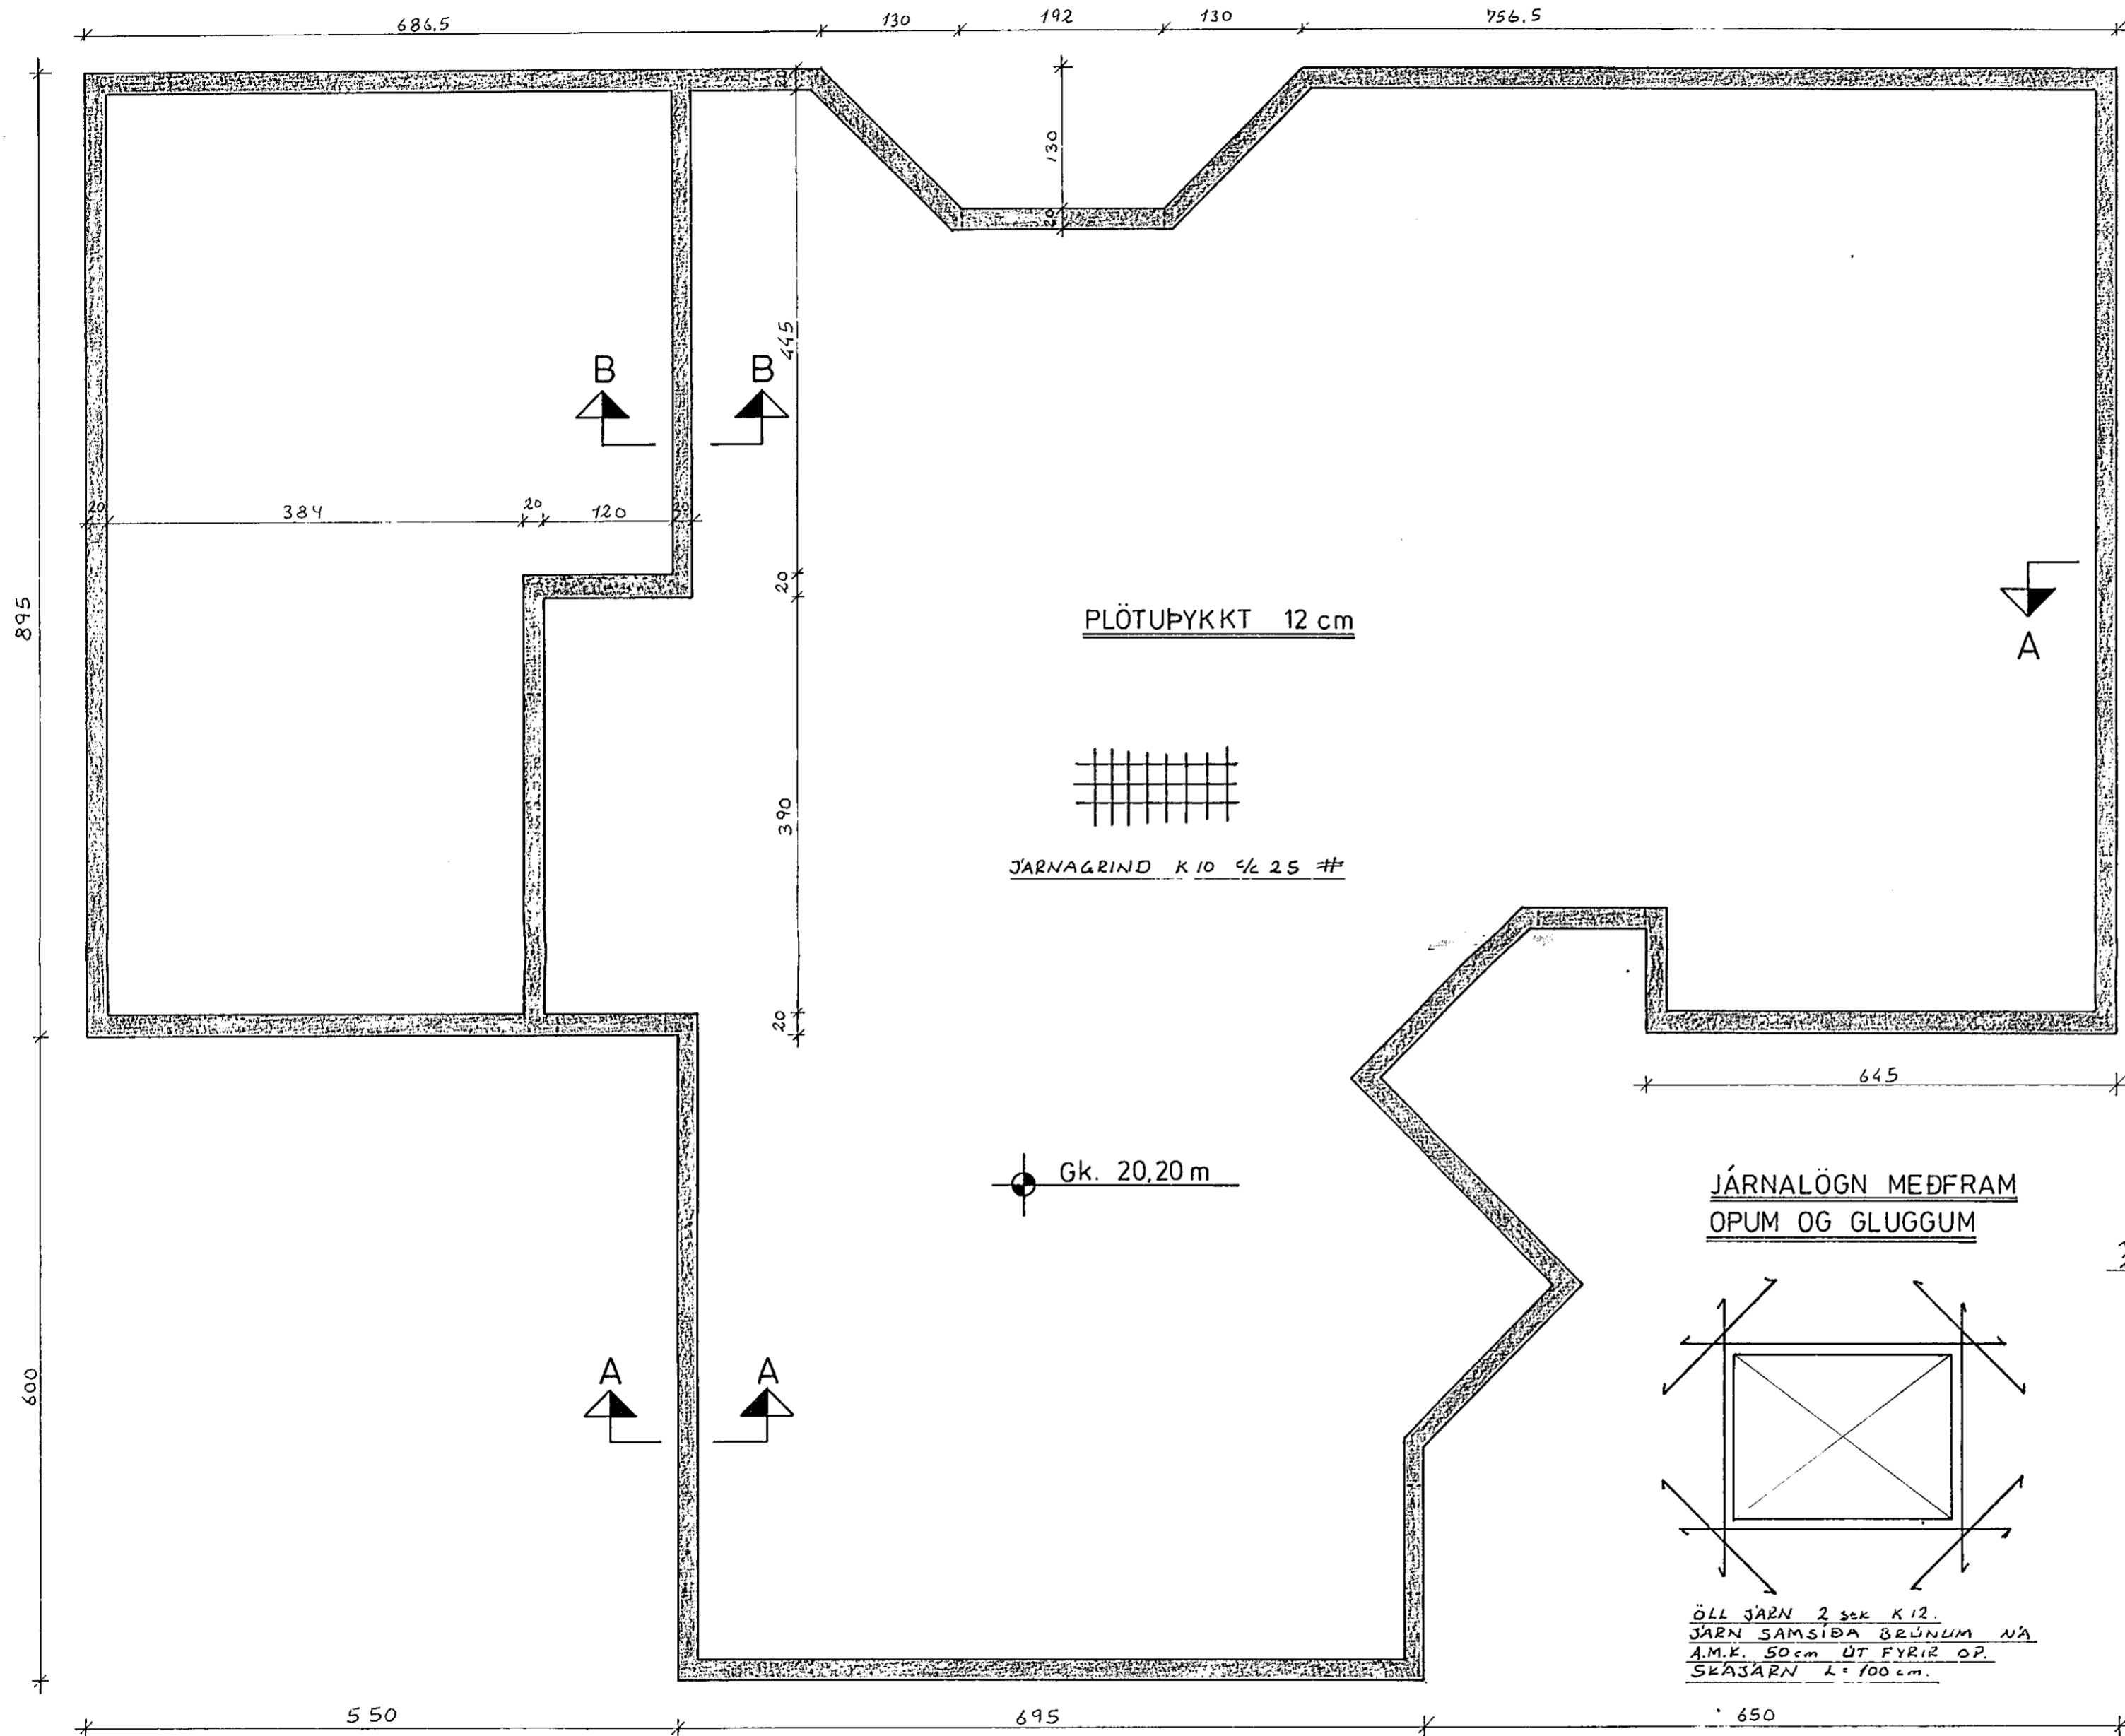

ÖLL JÄRN 2 stk K 12.
 JÄRN SAMSIDA BRUNUM NA
 A.M.K. 50 cm ÚT FYRIR OP.
 SKAJÄRN L=100 cm.

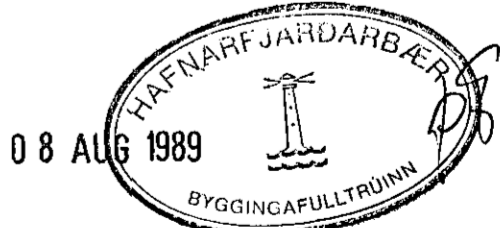

SKÝRINGAR:
 STEYPA S 200, KAMBSTÁL (K) Ks 40.
 SKEYTI LENGD 40. φ.
 FYLLT UNDIR PLÖTU MED GRÚS, SEM
 ÞJAPPAST VEL.
 MÁLSETNING 1 cm.

VERKFRÆDISTOFA		HALLDÓRS HANNESSONAR S. 91-54355 SUBURGÓTU 14 - 220 HAFNARFJÖRÐUR	
LÆKJARBERG 28 HAFNARFIRÐI		Mkv: 1:50, 1:20	
UNDIRSTÖÐUR OG VEGGIR.		Reiknað: <i>Sidur B.</i>	
GRUNNMYND OG SNIÐ.		Teiknað: <i>Sidur B.</i>	
		Yfirtarið: <i>S.P.</i>	
Verk:	Blað nr: 1.1	Dags: Ágúst '89	