

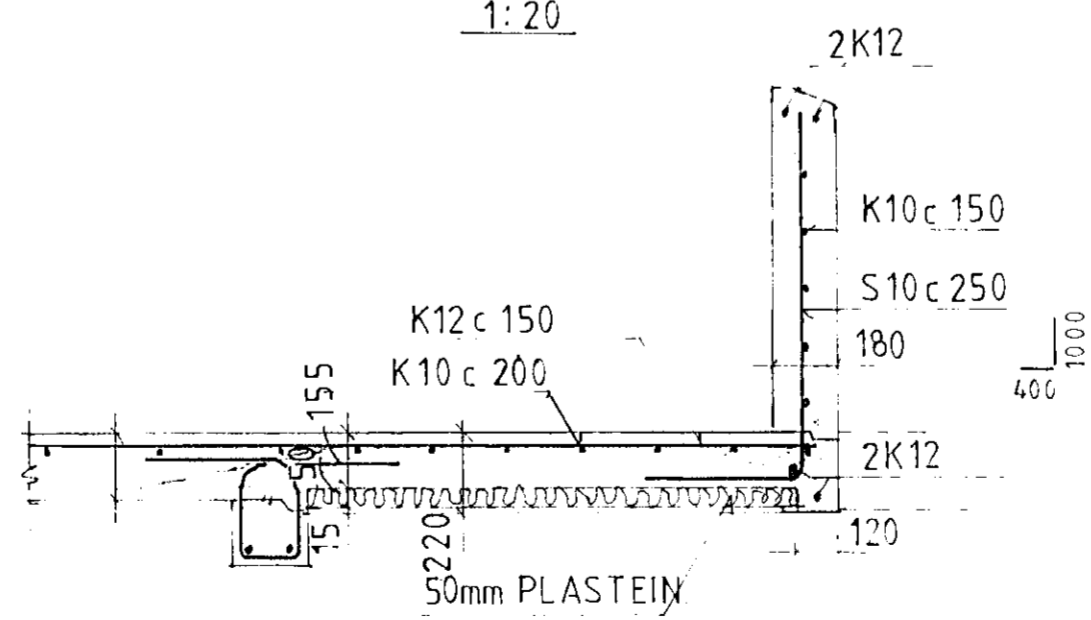
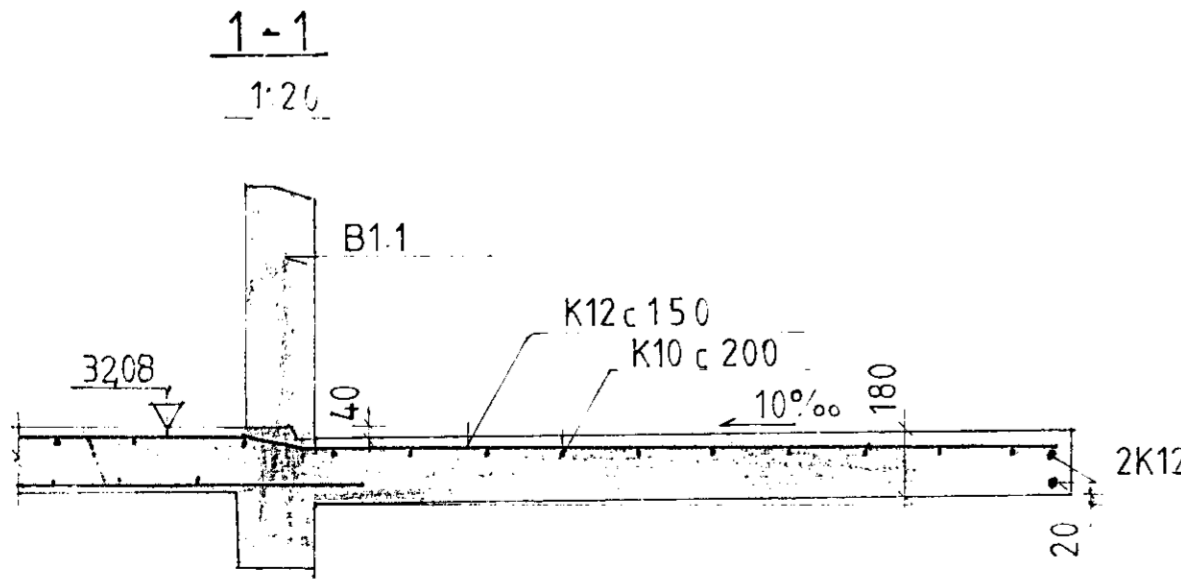
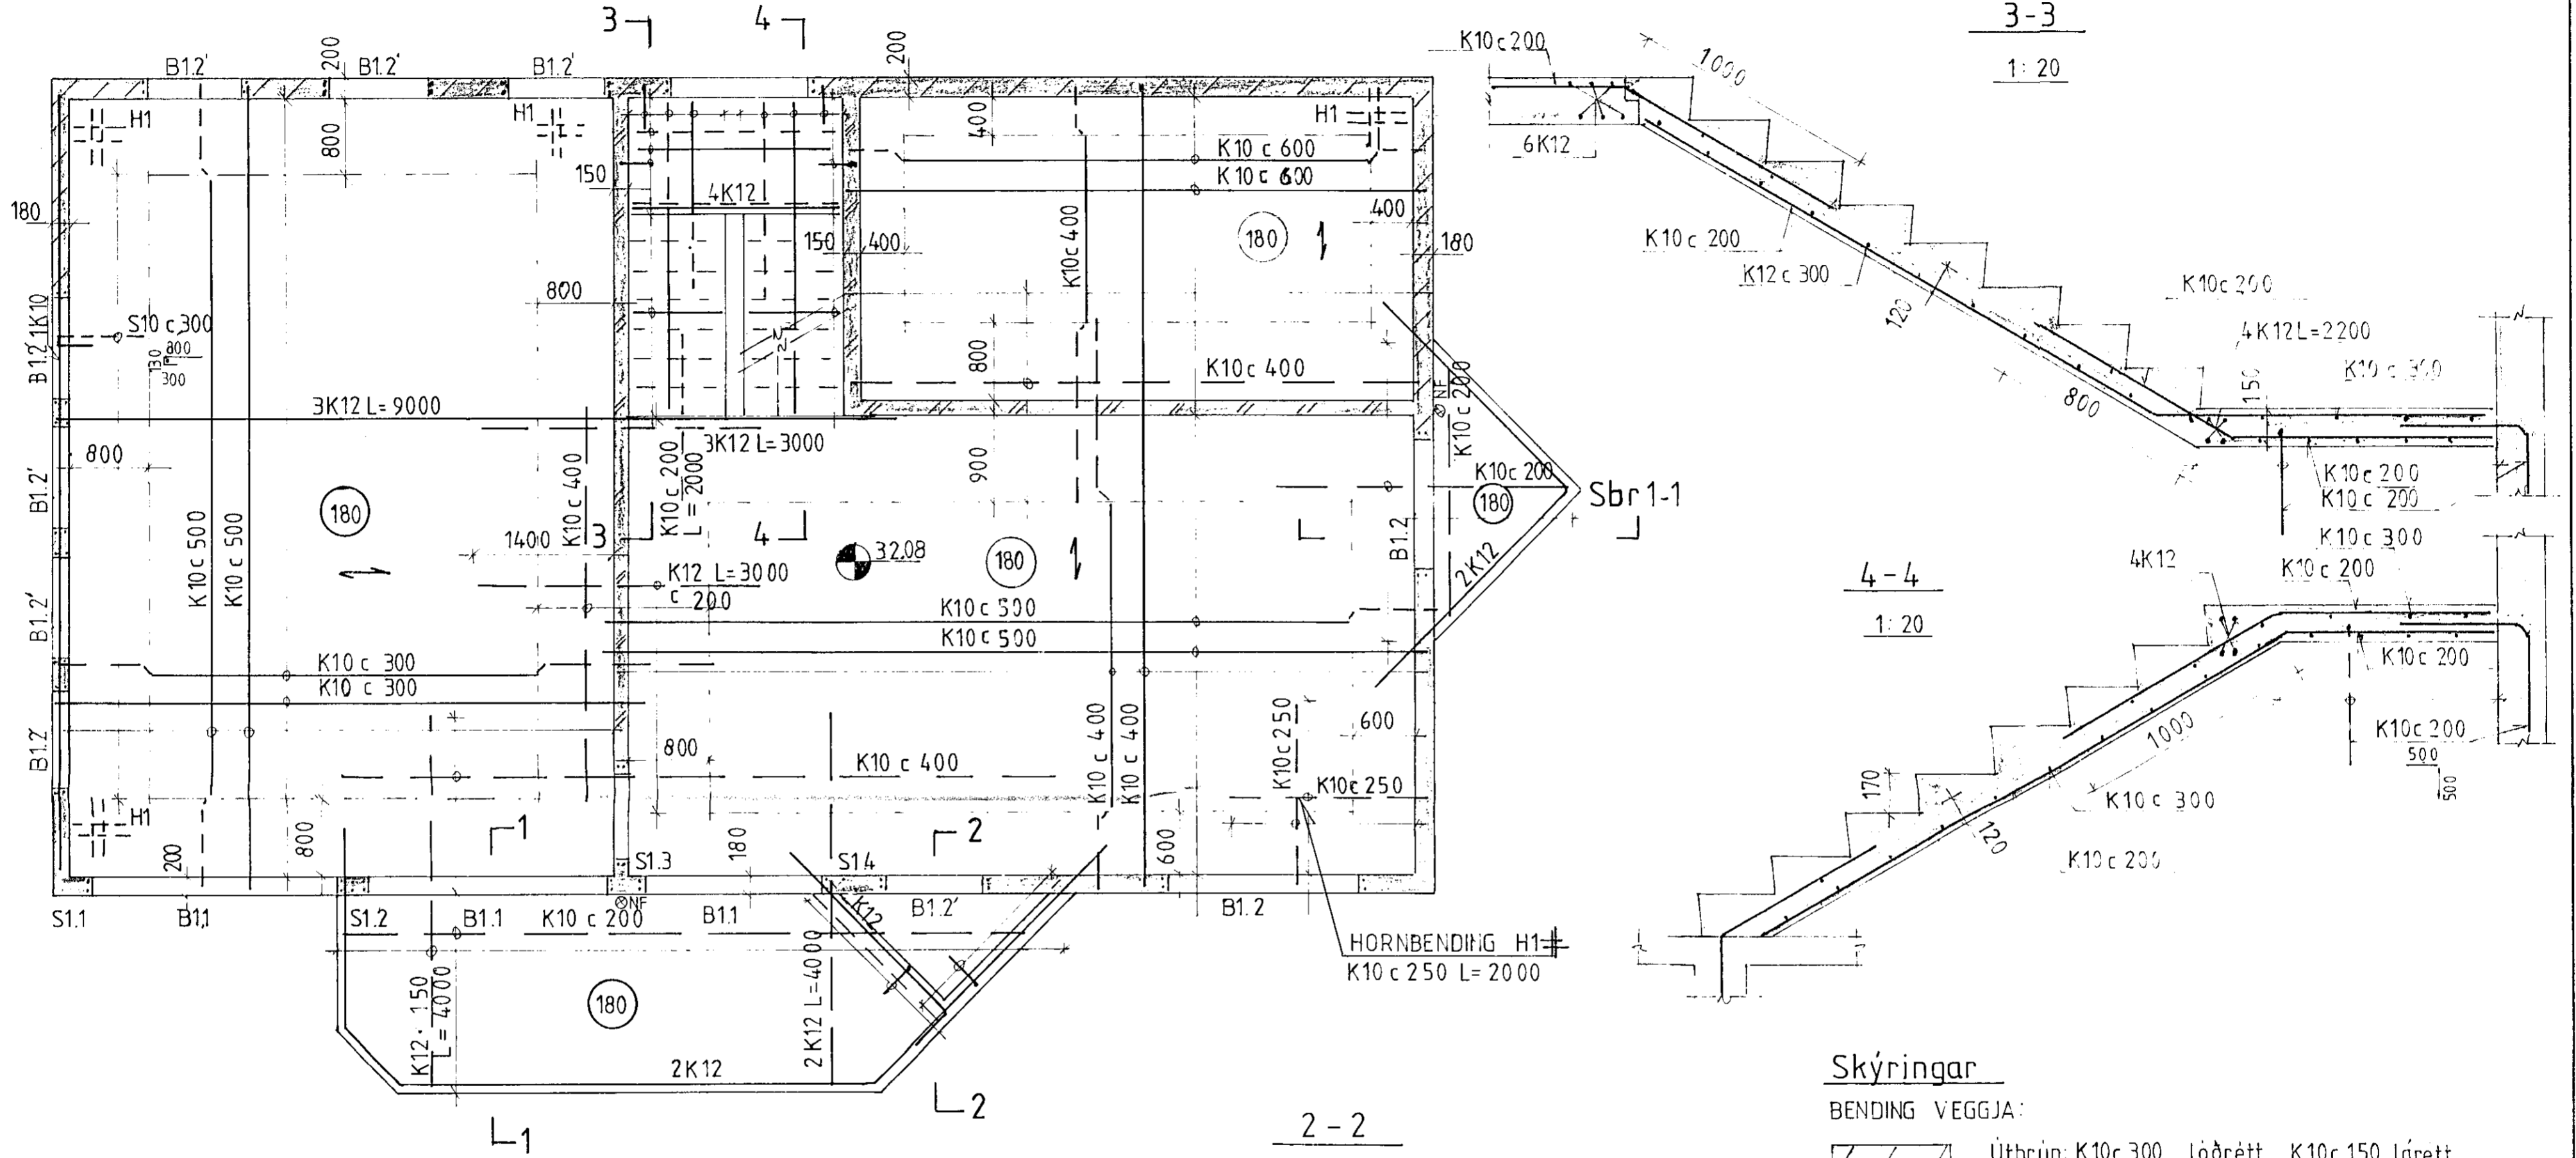
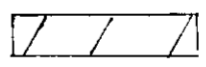
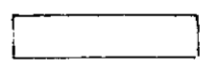


PLATA YFIR 1. HÆÐ 1:50

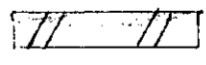

Skýringar

- BENDING VEGGJA:
-  Útbrún: K10c 300 lóðrétt, K10c 150 lárétt. Innri brún: K10 c 300 lóðrétt og lárétt.
 -  K10 c 250 lóðrétt og K10 c 150 lárétt. Járnagrind 60mm frá útbrún.
 -  K10c 250 lóðrétt og lárétt í miðjan vegg.

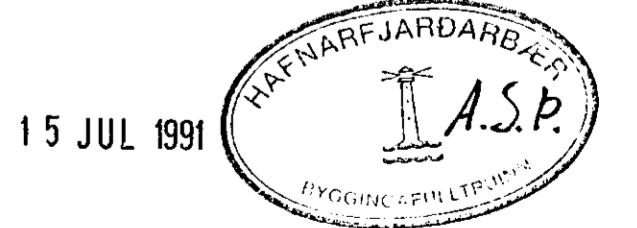

LÆKJARBERG 29 HAFNARFIRÐI

BURDARVIRKI

PLATA YFIR 1. HÆÐ OG STIGI.

| | | | | | | | | | | | | | | |
|-----------|----------------------|----|------|-----------------|----|----|------|-----------|------------|-----------|---------|------------|---------|----------|
| Teikn nr. | Tilvisun á teikningu | Br | Dags | Eðli breytingar | Br | Yf | Samb | Hannað AP | Teiknað AP | Yfirfarið | Sambúið | Dagsetning | Verk nr | Teikn nr |
| | | | | | | | | | | | | JÚLÍ 1991 | 9.01 | 103 |