

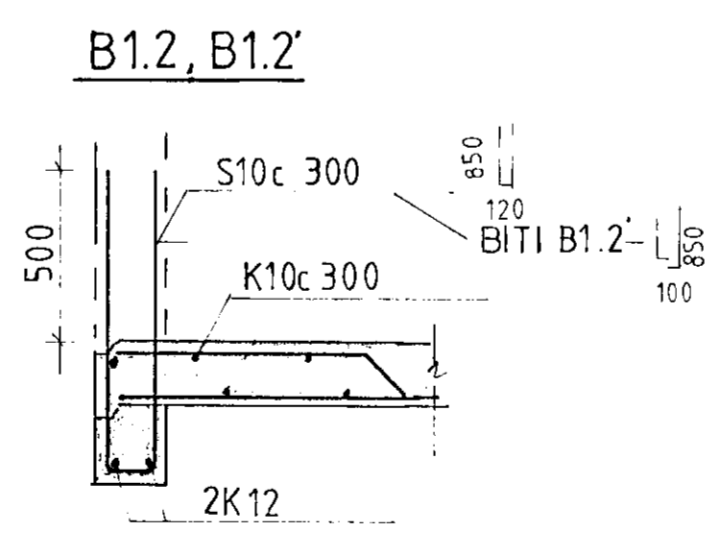
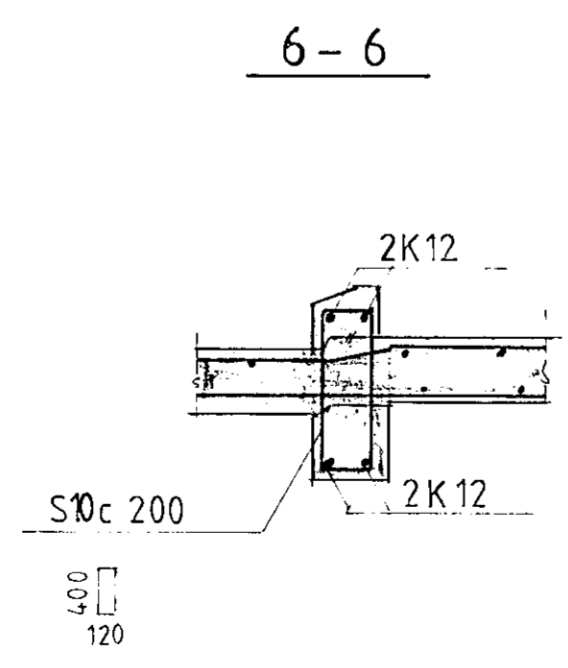
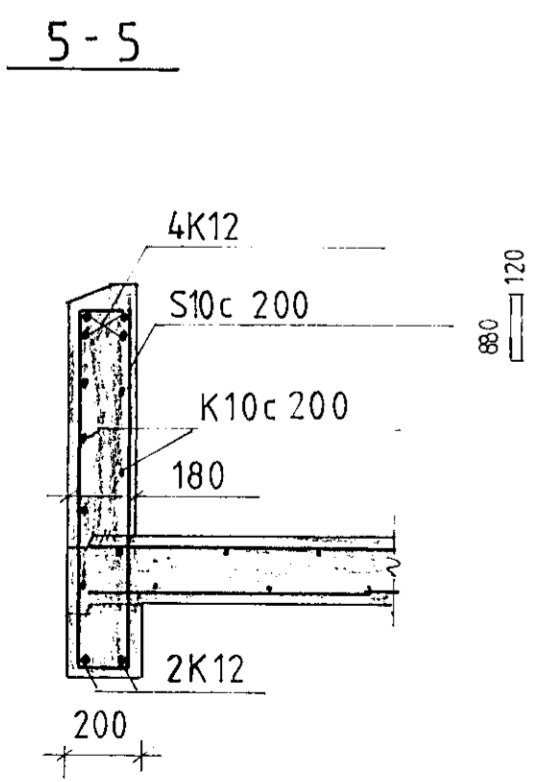
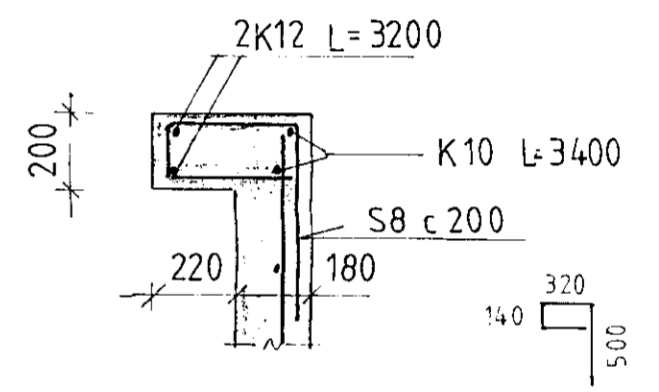
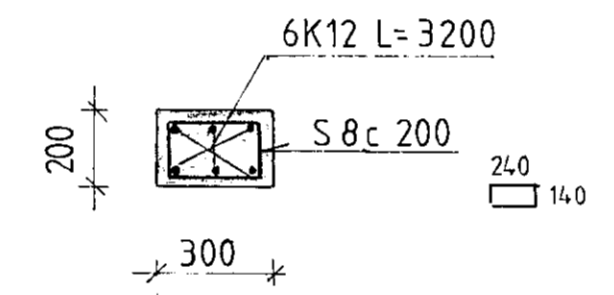
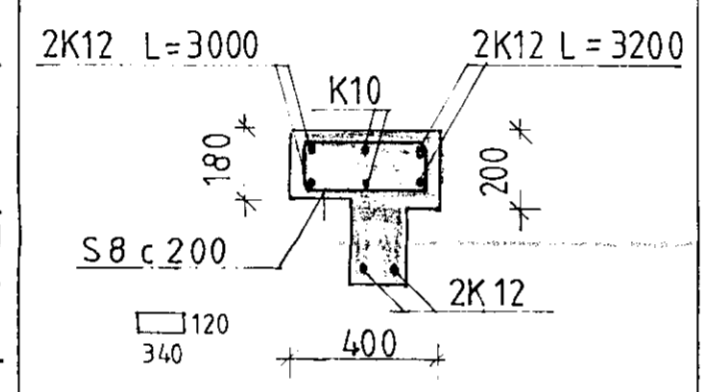
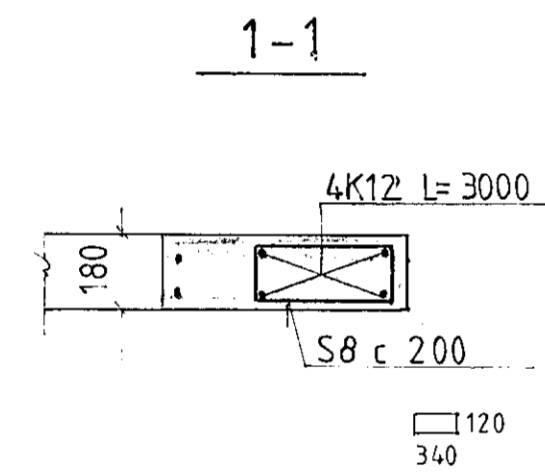


BITI B.1.1 OG SÚLUR S.1.1-1.4

1:20

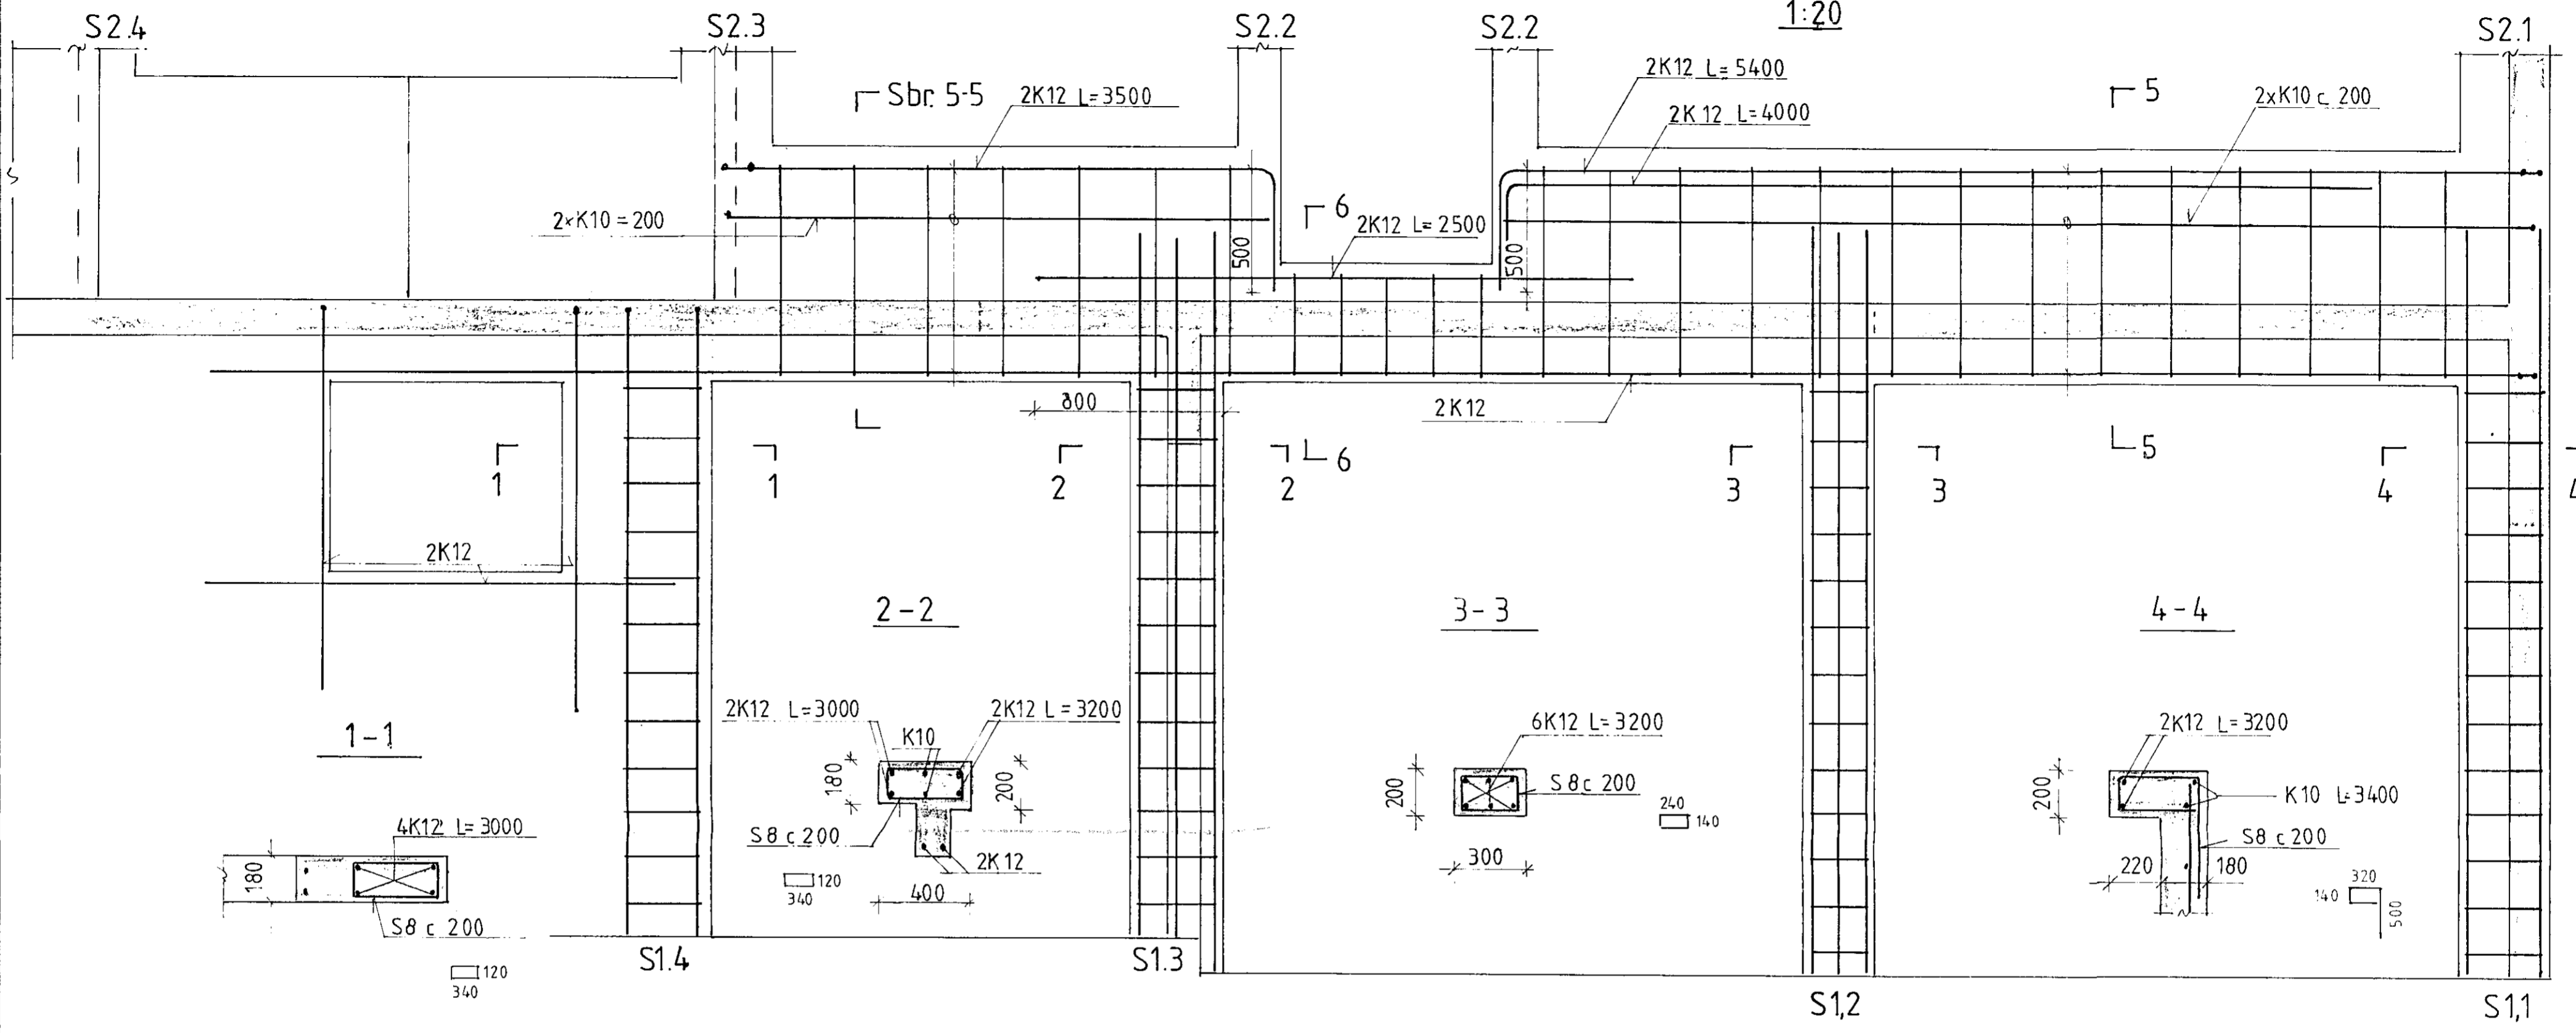

15 JUL 1991

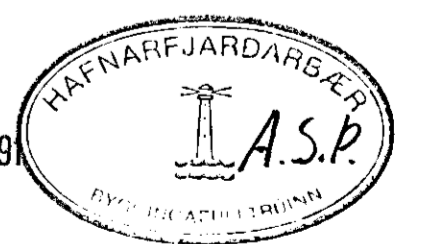

												LÆKJARBERG 29, HAFNARFIRÐI.		
												BURÐARVIRKI		
												BITI B.1.1 OG SÚLUR S.1.1- S.1.4		
												BITI B.1.2 OG B.1.2'		
Teikn.nr	Tilvisun á teikningu	Br	Dags	Eðli breytingar	Br	Yf	Samb	Hannað AP	Teiknað AP	Yfirfarið	Samb. við <i>Halldór Pálsson</i>	Dagsetning	Verk nr	Teikn nr
												JULI 1991	91.01	1.04