




Snið a-a

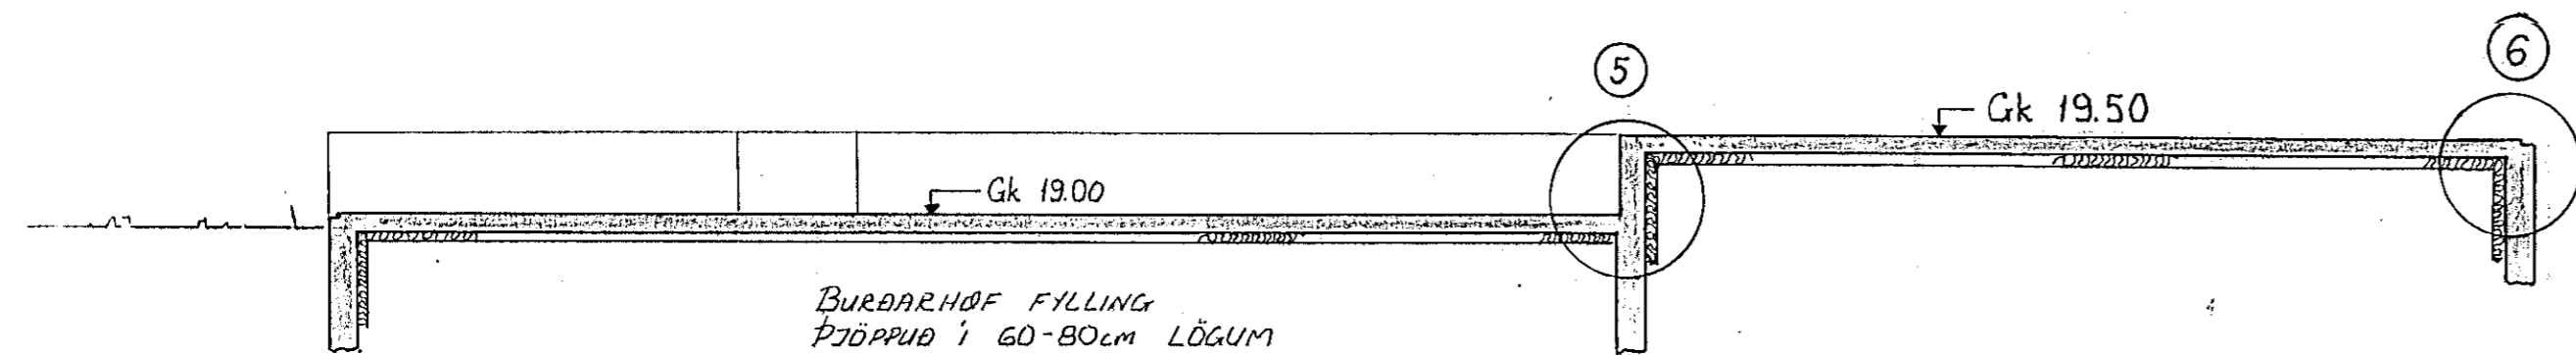


Snið b-b

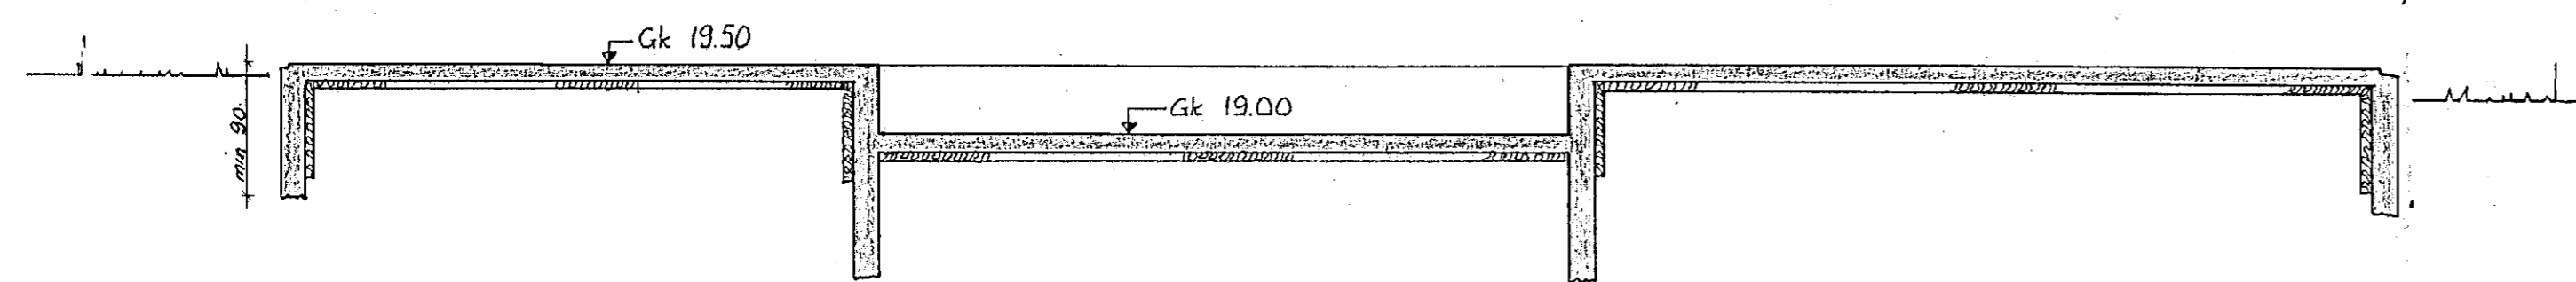


Snið c-c

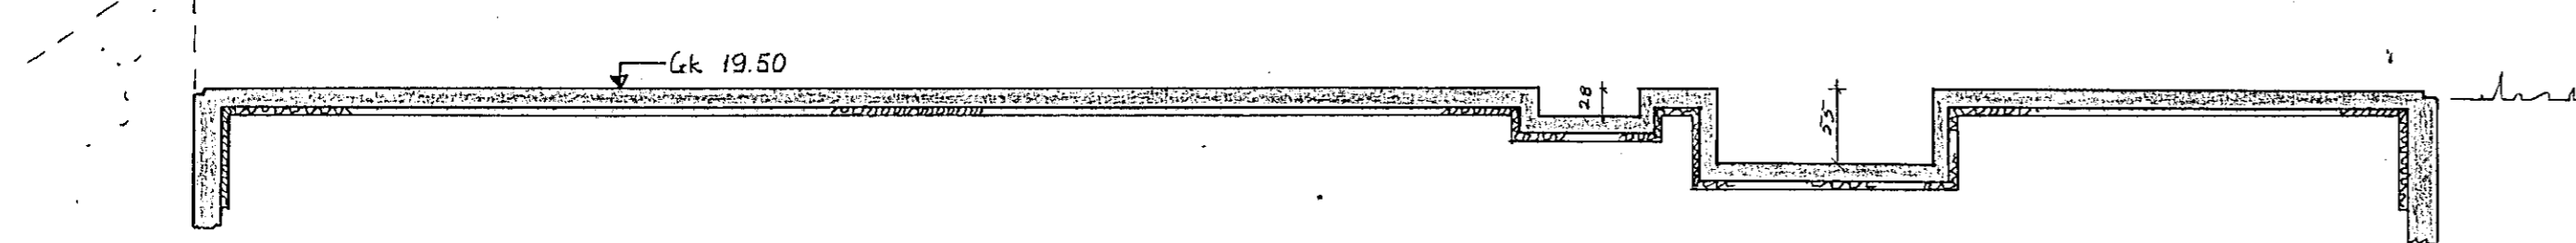


Snið d-d

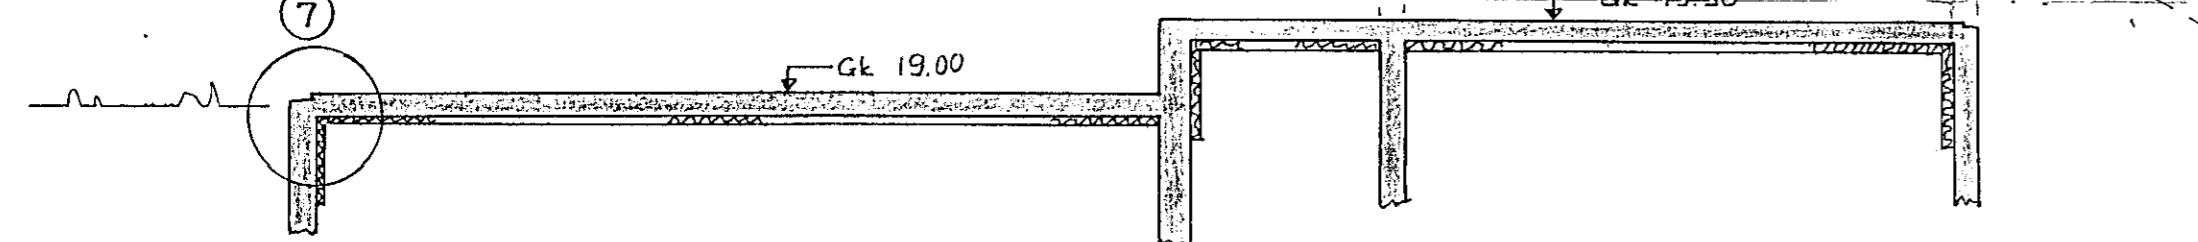


Snið e-e

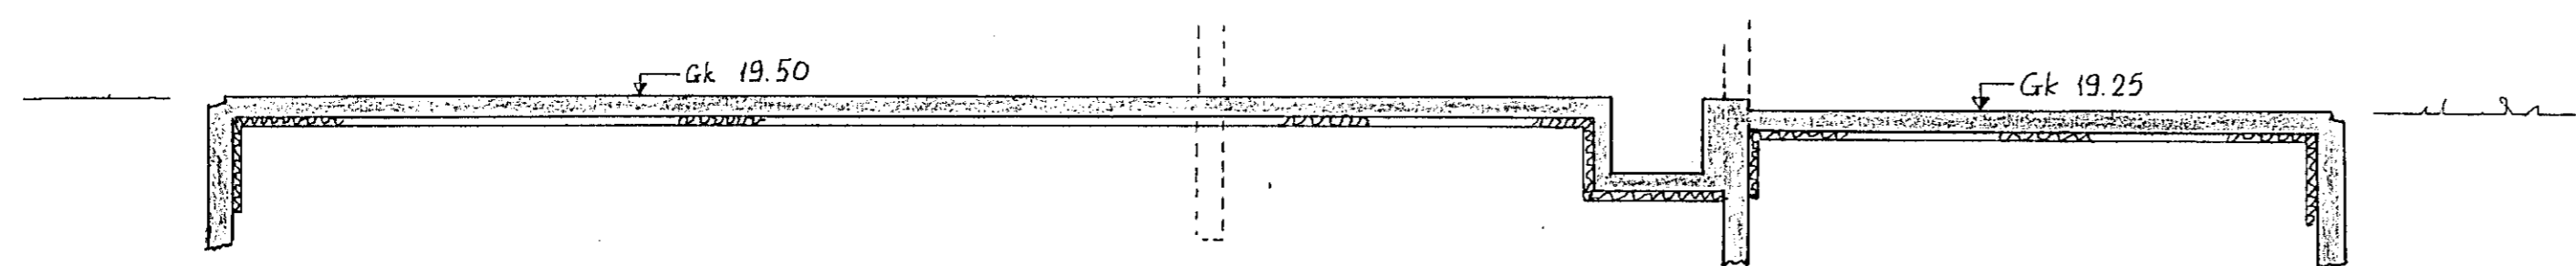


Snið f-f

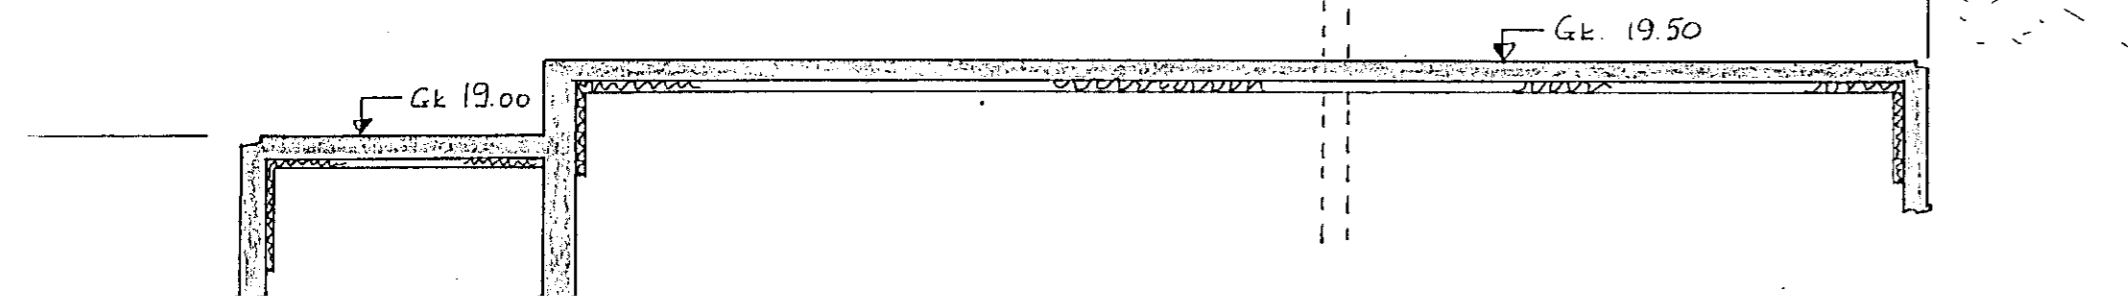



MYND 5

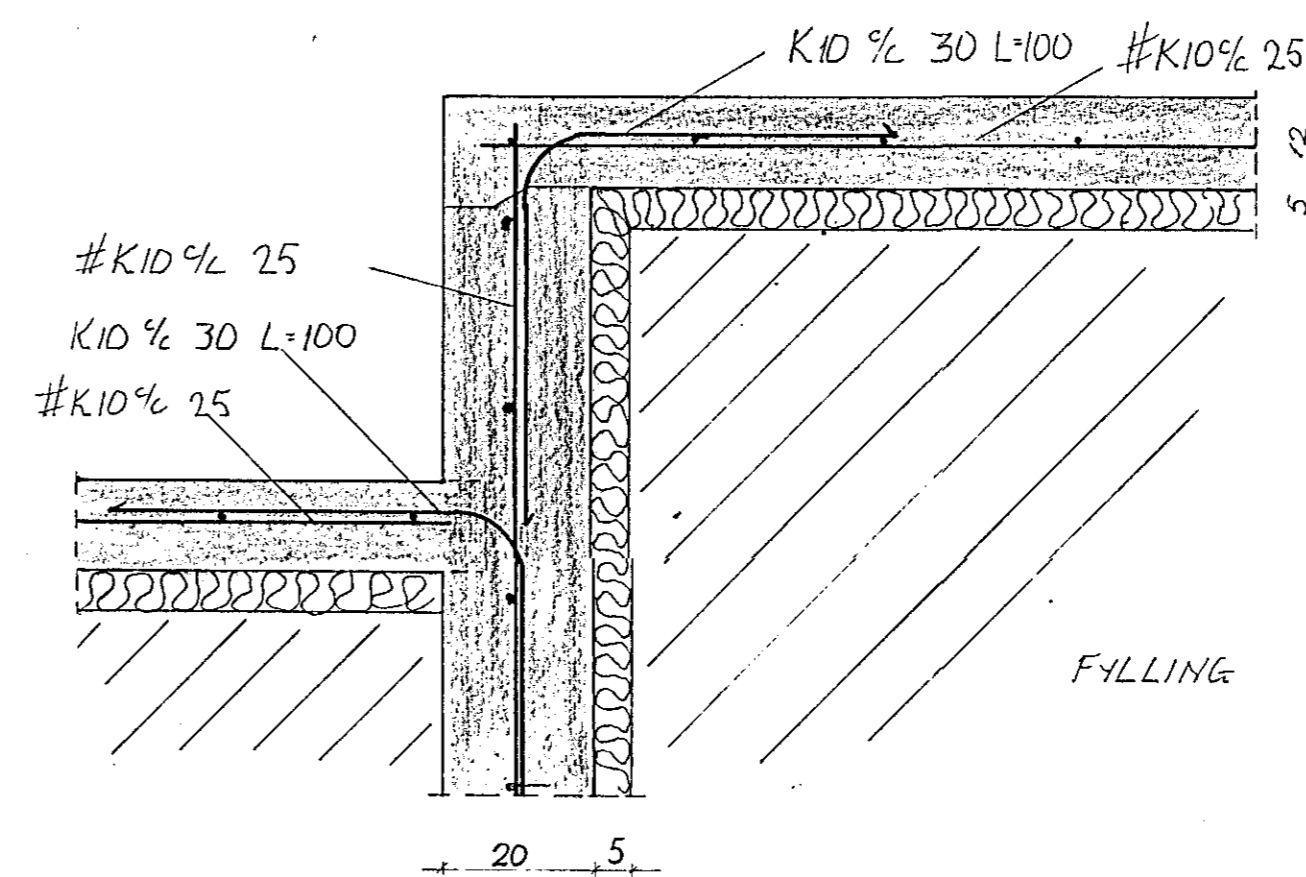

MYND 6

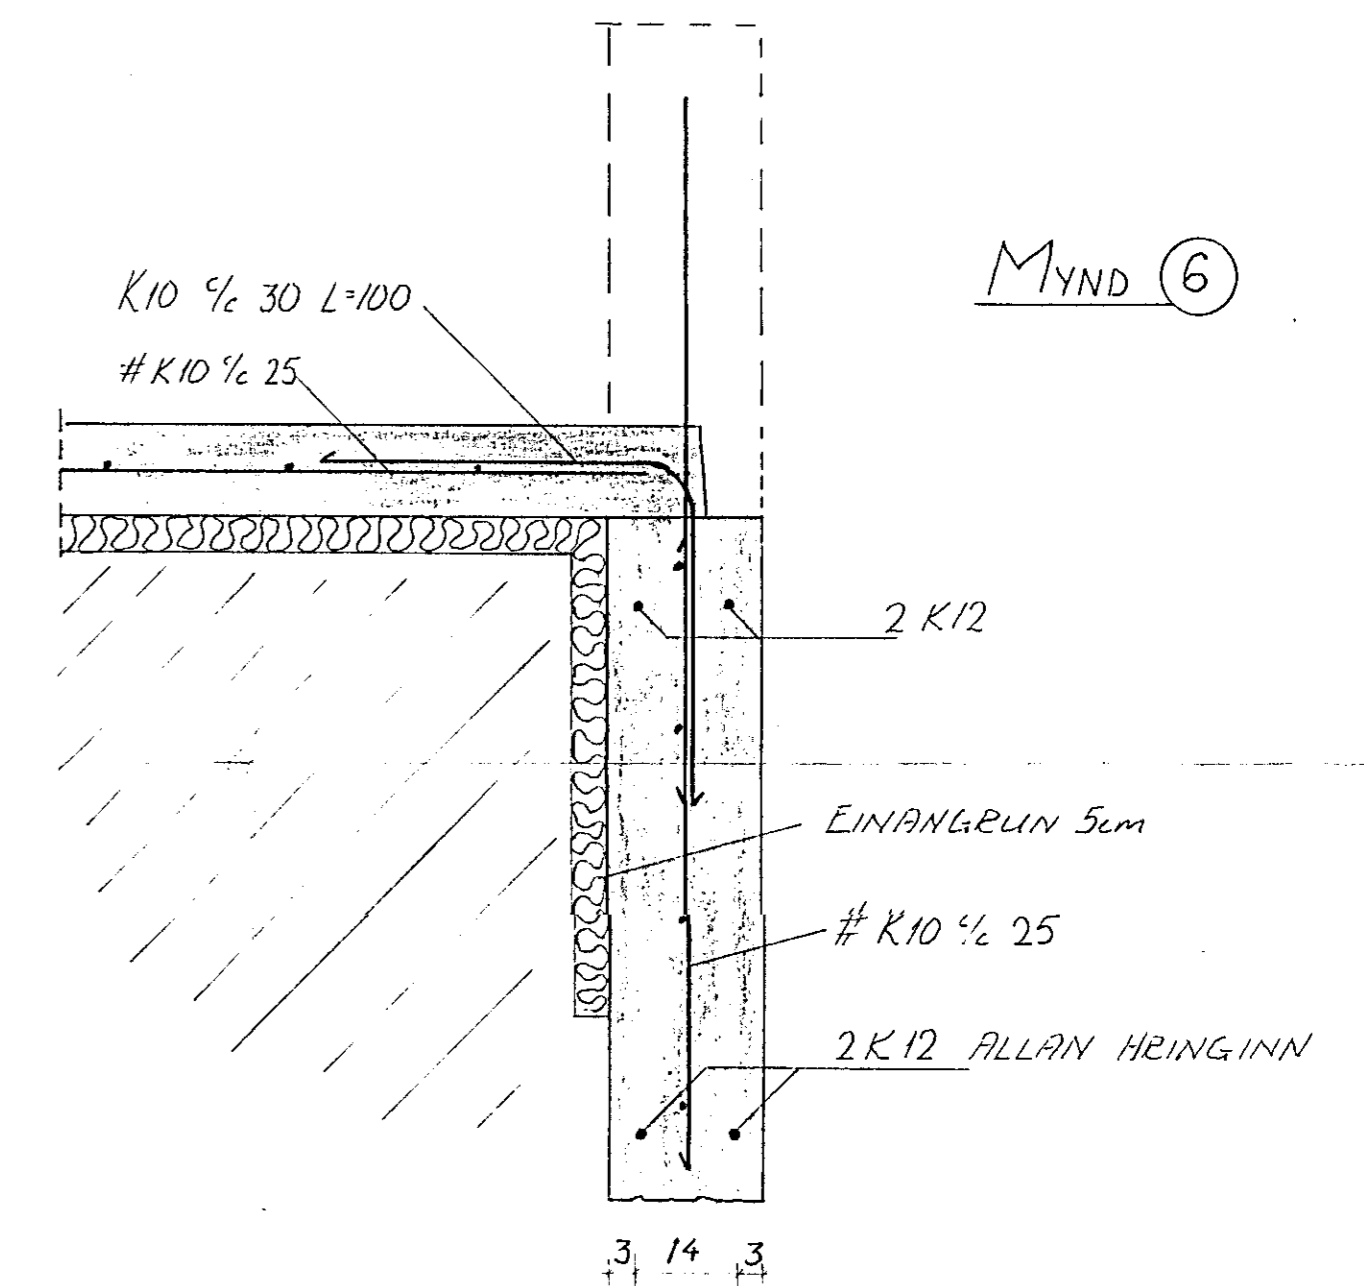

MYND 7

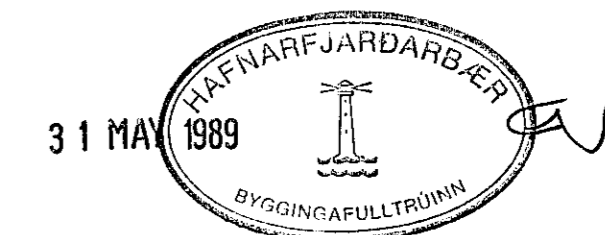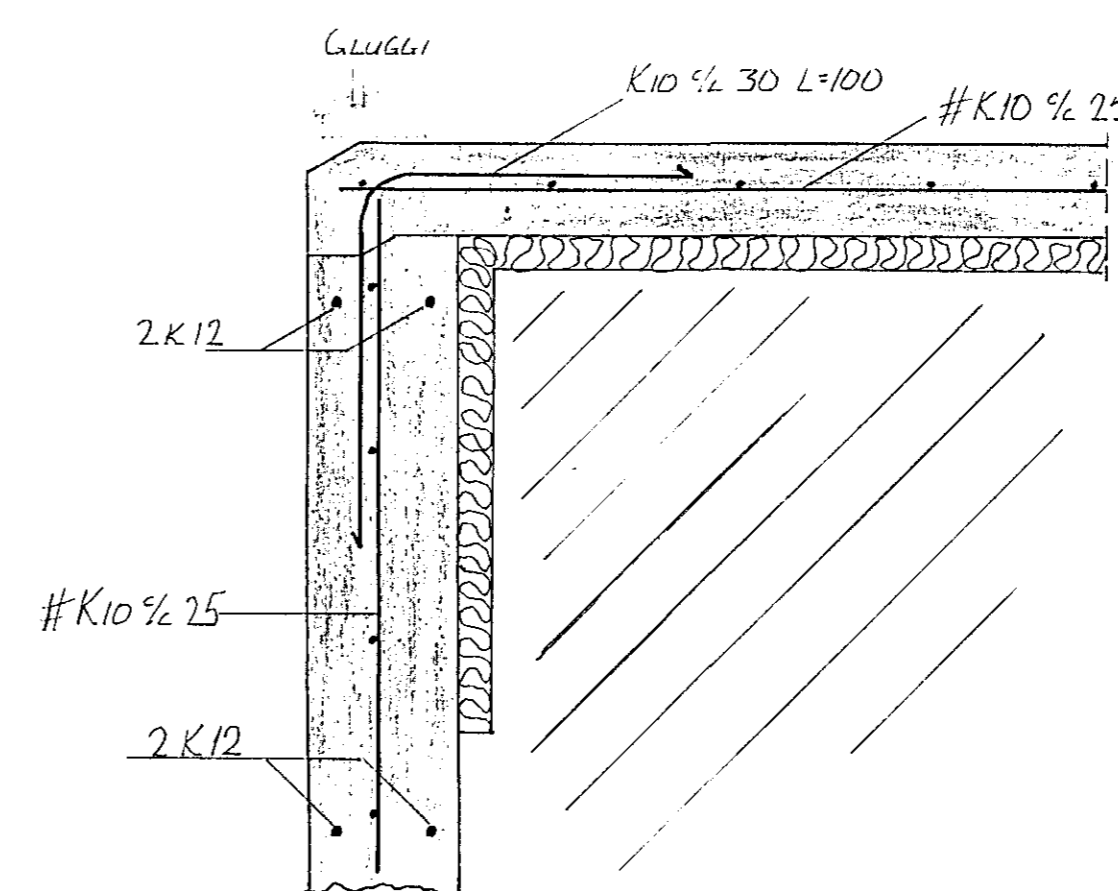

Fjöldi	Helti	Nr.	Efni	Teikn. nr.	Athugasemd	Blað
LÆKJARBERG 30				Mkv.	Dags	apríl 1989
Sökkulteikningar sniðmyndir				1: 50	Teikn.	#
JÁRNALÖGN				1: 10	Reikn.	
PORGEIR PORGEIRSSON m. tít				Hannaður	Porgeir Porgeirsson	
				Teikn. nr.	3011	
				Verk. nr.		