

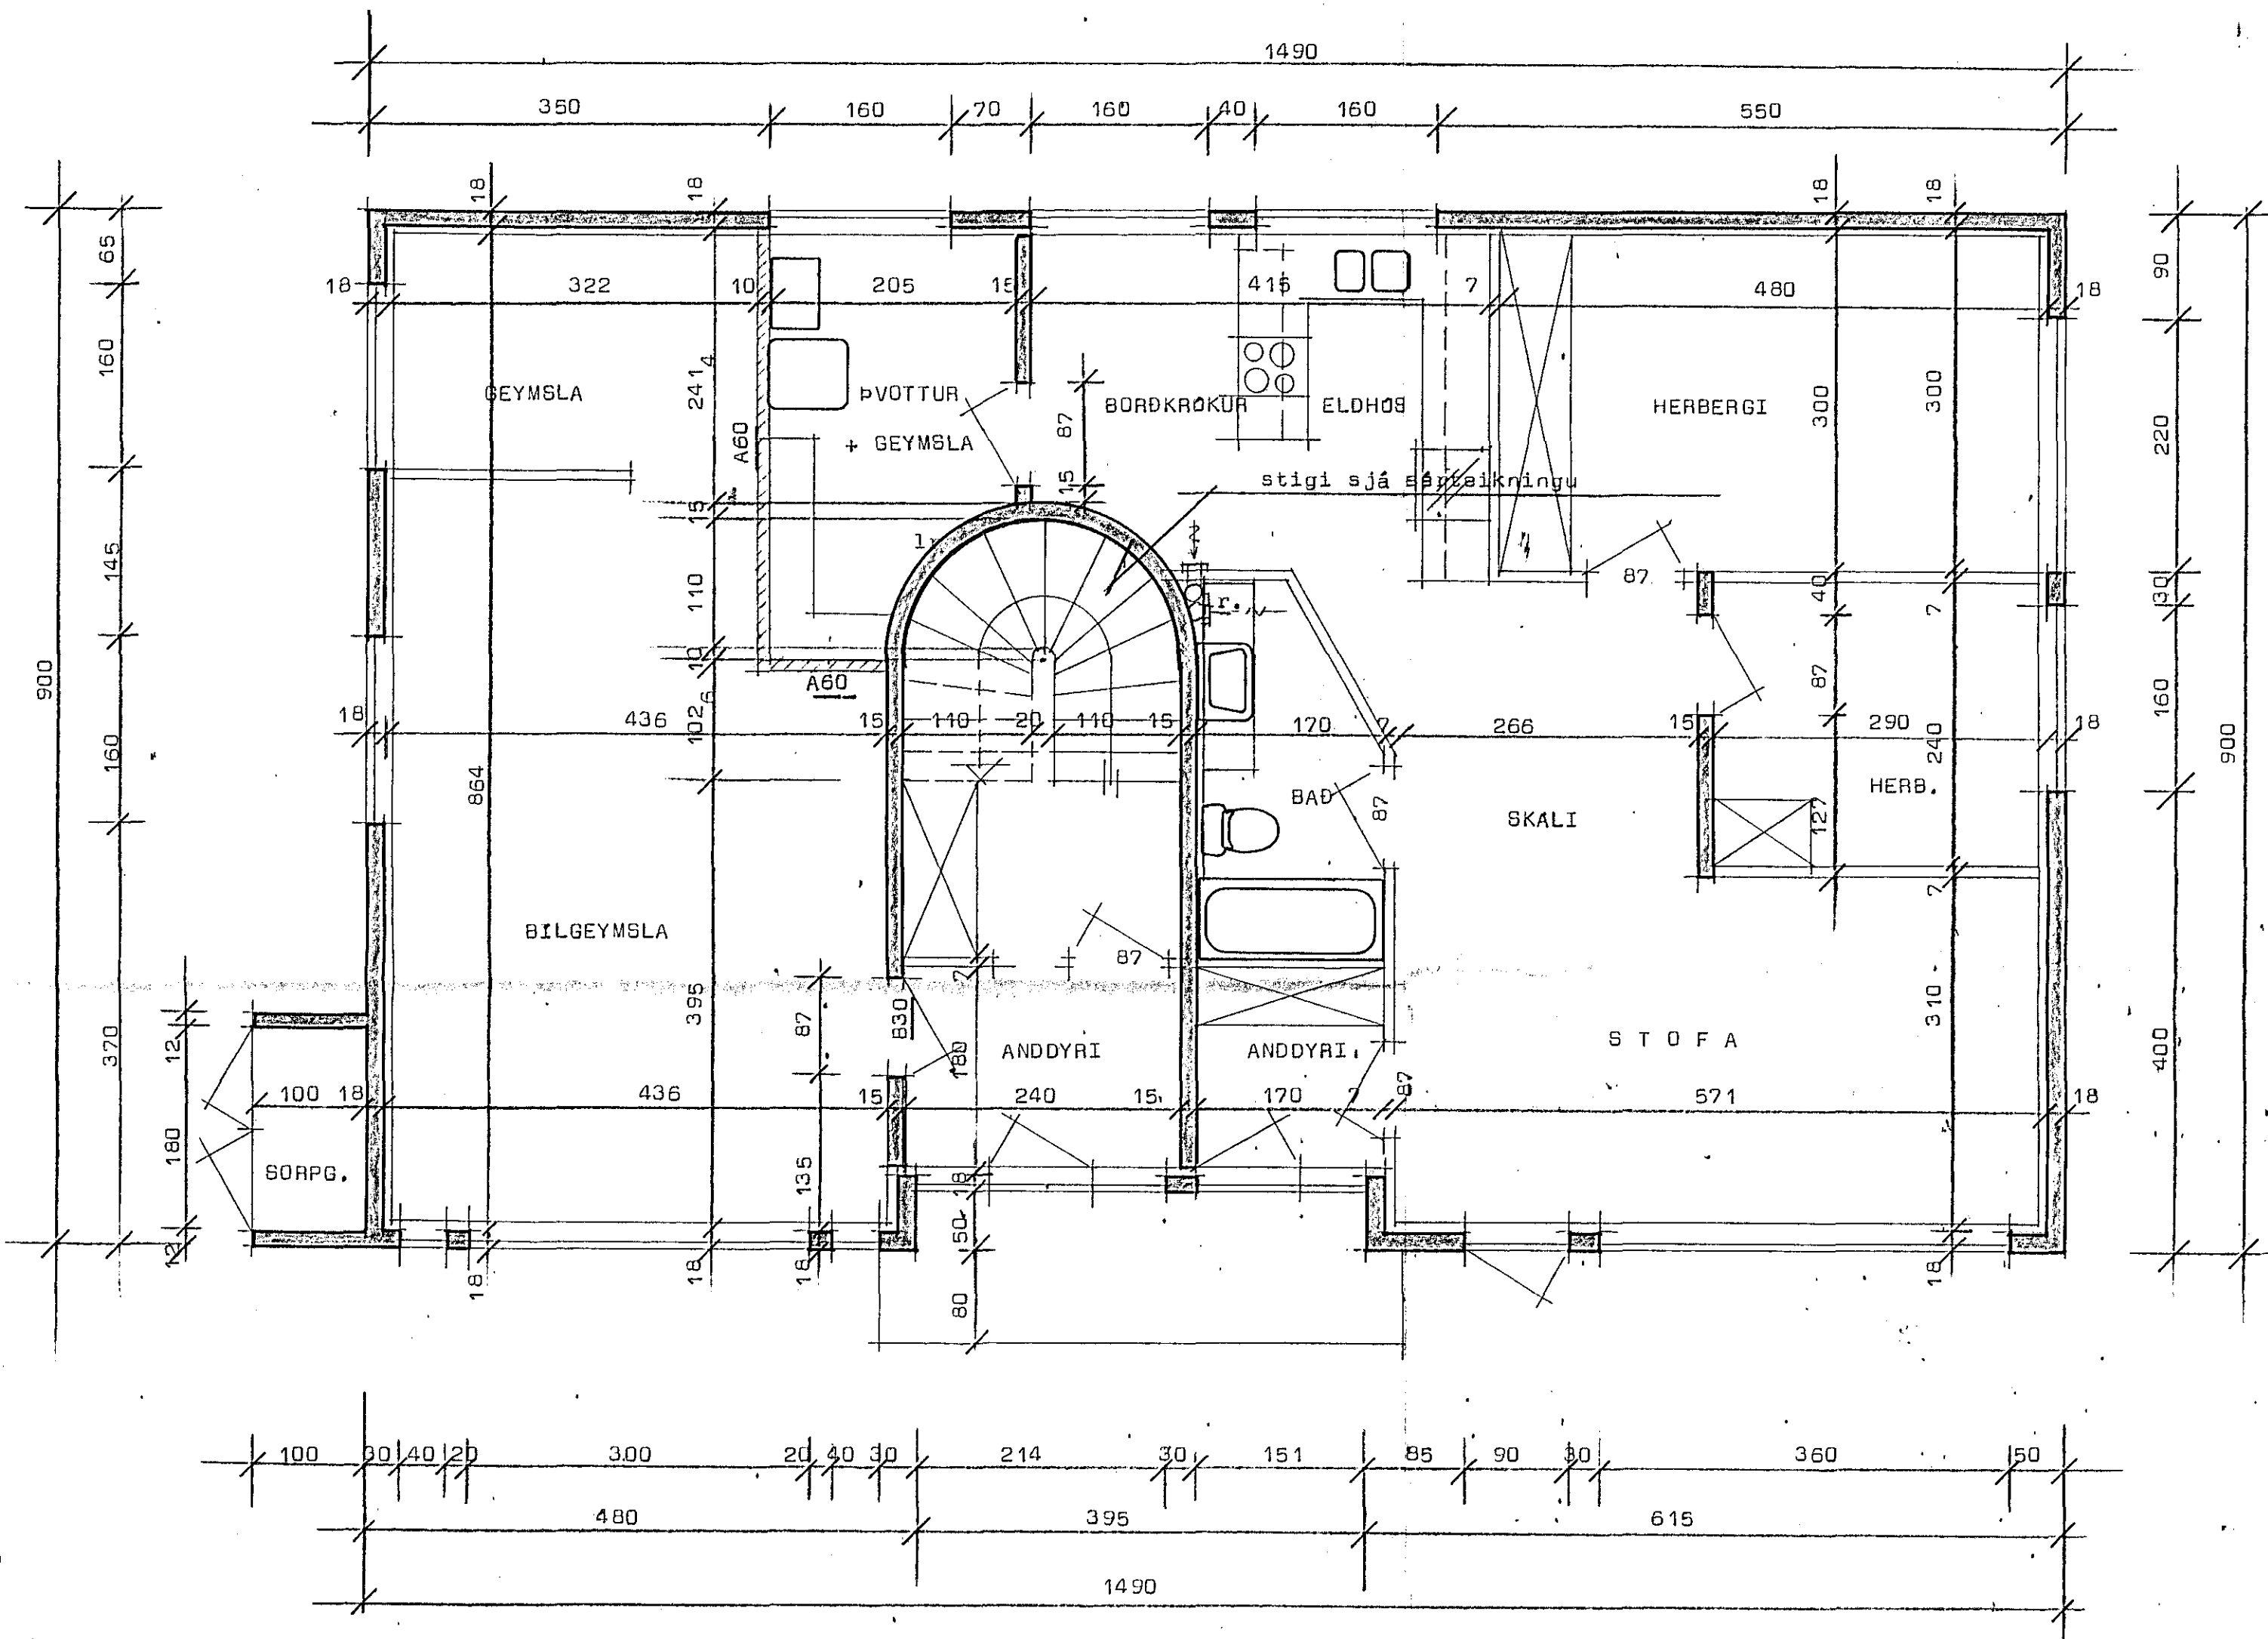


Lækjarberg 31 Hafnarfirði


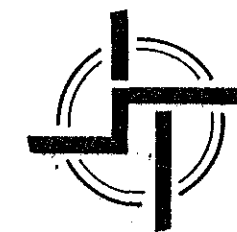


Grunnmynd 1 hæðar Mk1:50

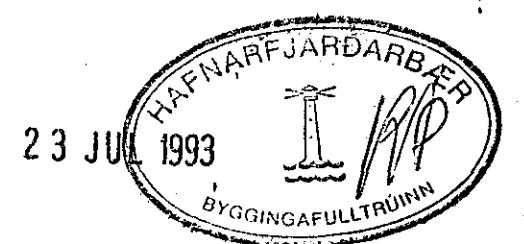

STAÐALHÚS

TEIKNISTOFA SÍÐUMÚLA 31 SÍMI: 813141 FAX: 813149

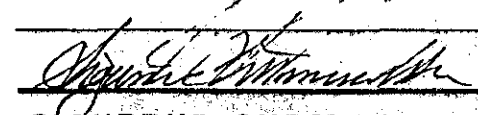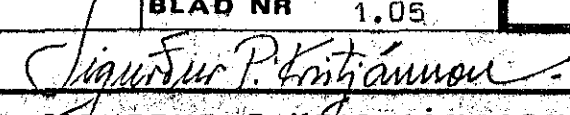VERKEFNI	DAGS. maí 1993	VERK NR
Grunnmynd 1 hæðar	MKV. 1:50	93-12
Lækjarberg 31 Hafnarfirði	BR.	
	BLAD NR 1.05	
 SIGURÐUR GUDMUNDSSON		 SIGURÐUR P. KRISTJÁNSSON FTFÍ