

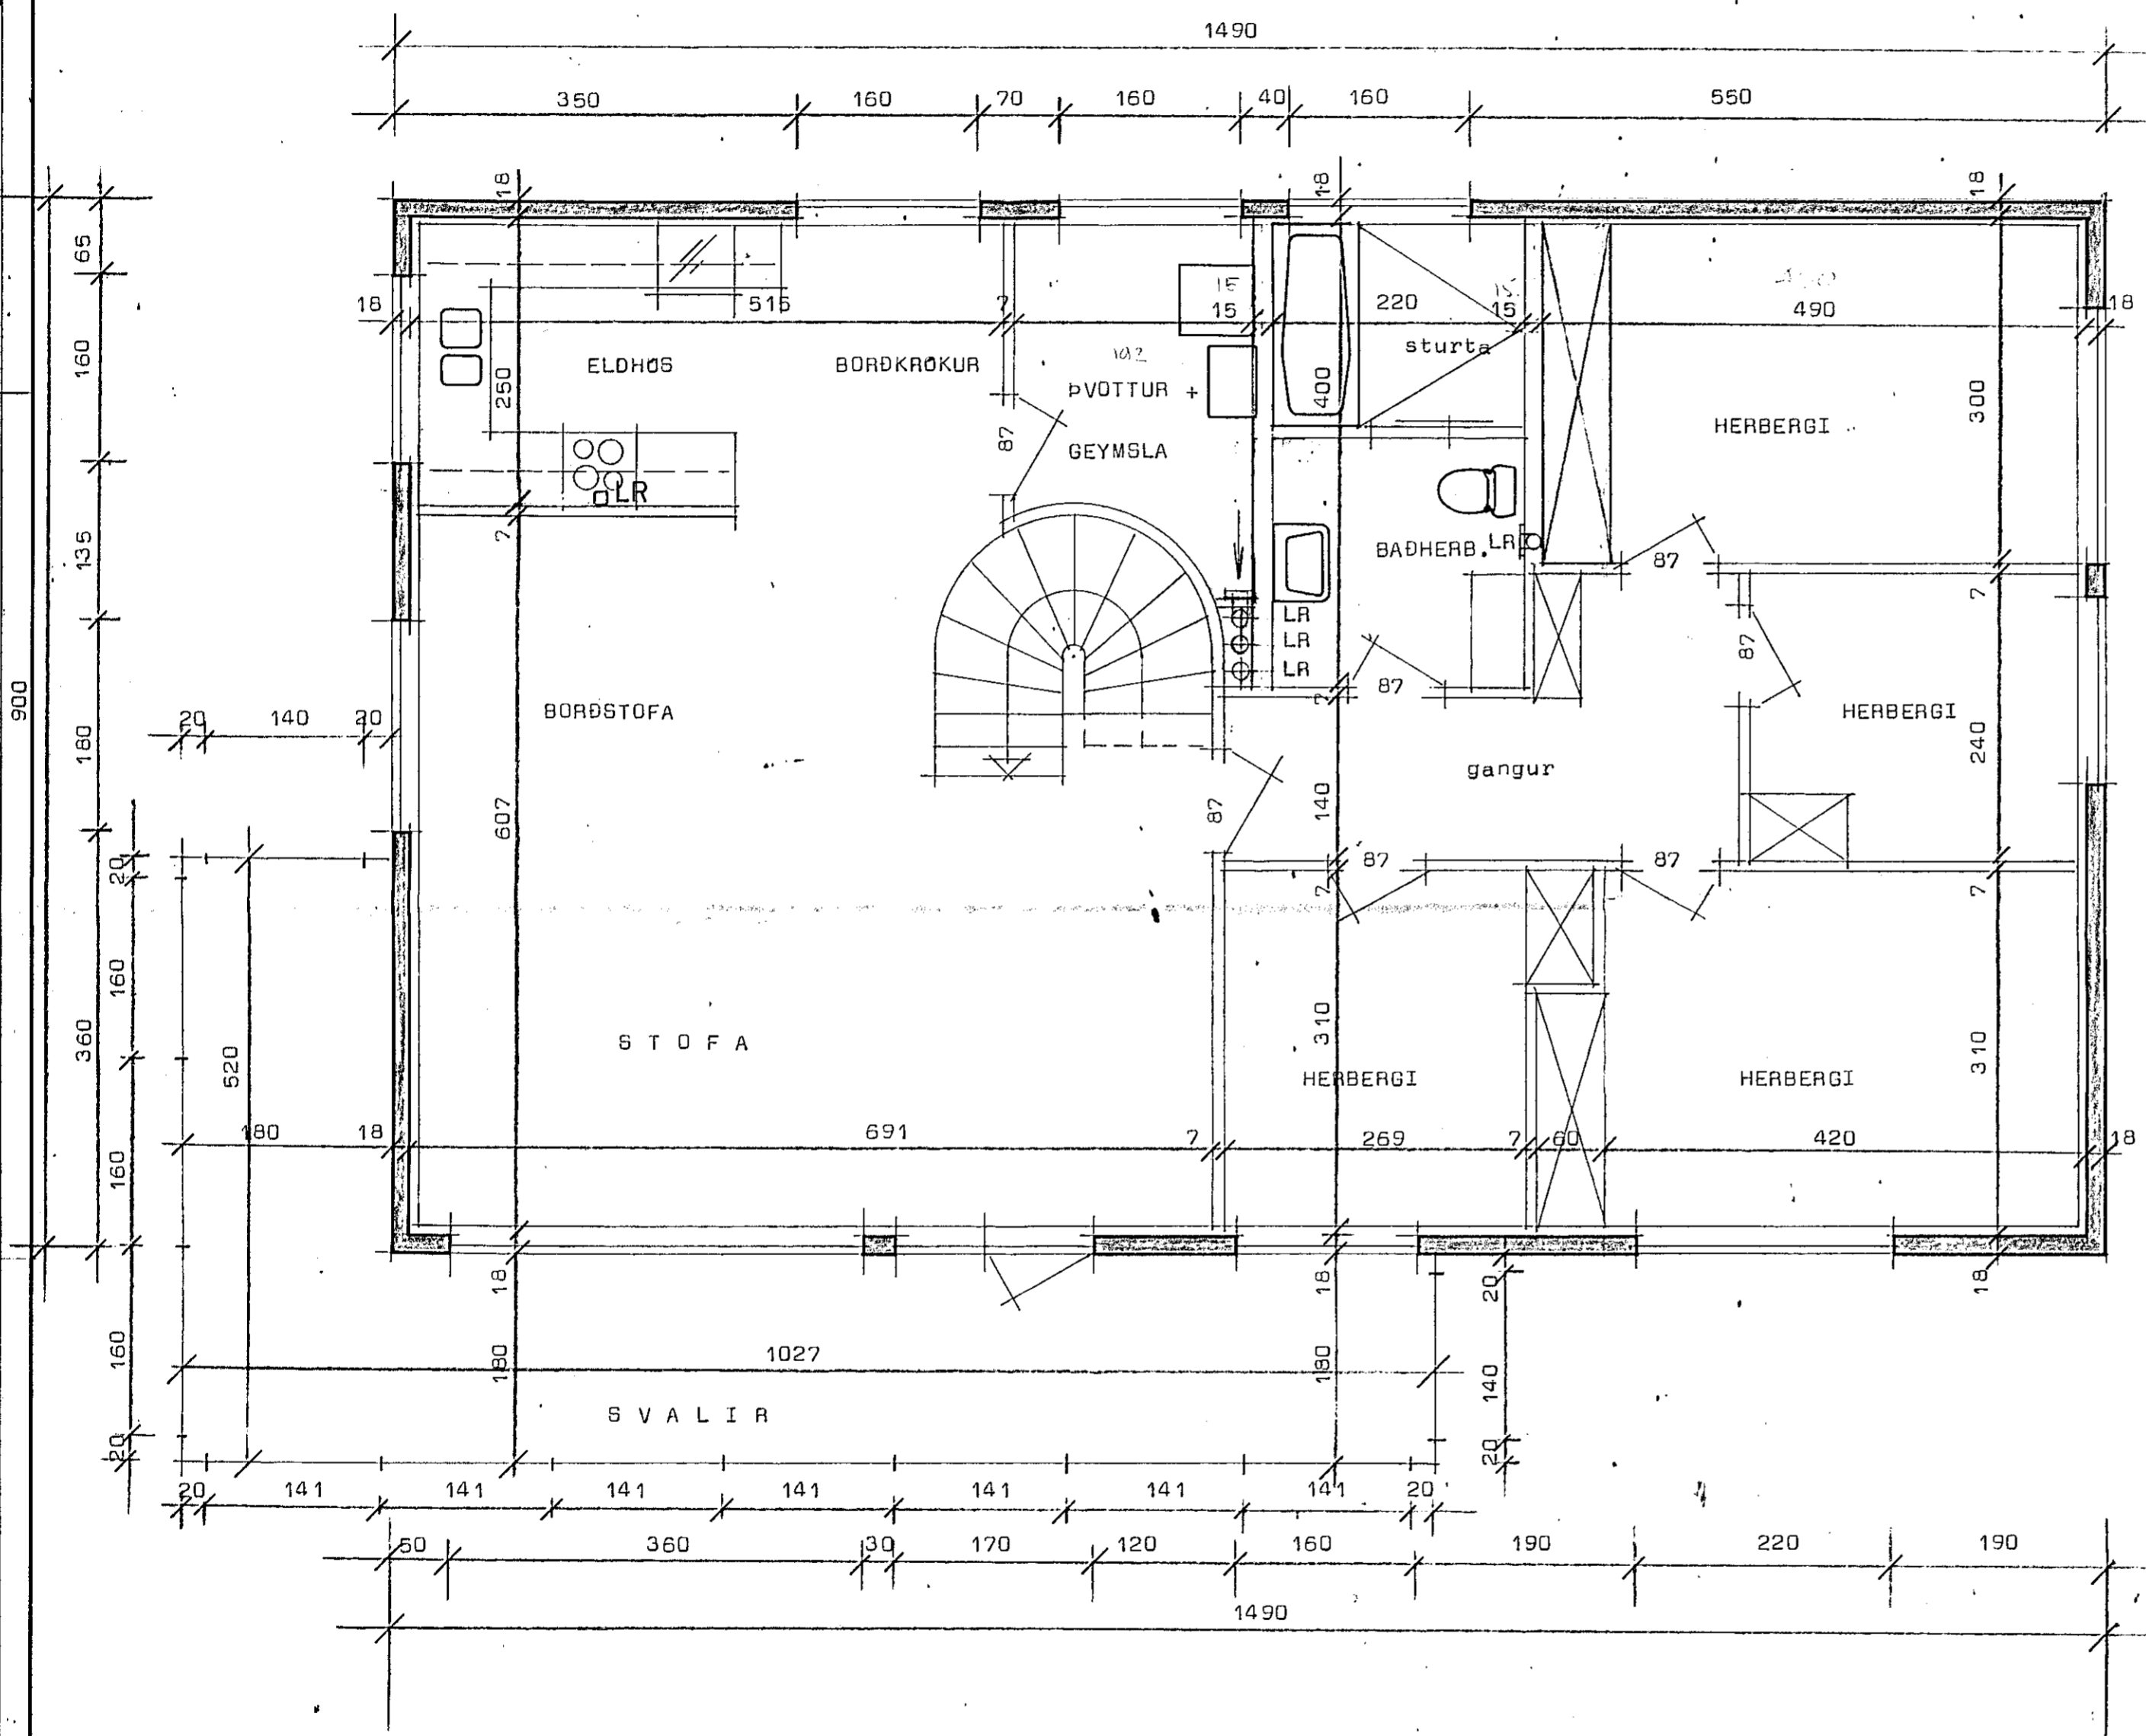


Lækjarberg 31 Hafnarfirði


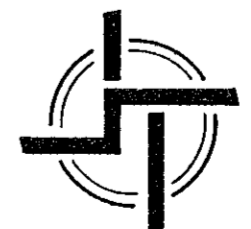


Grunnmynd 2 hæðir Mk 1:50

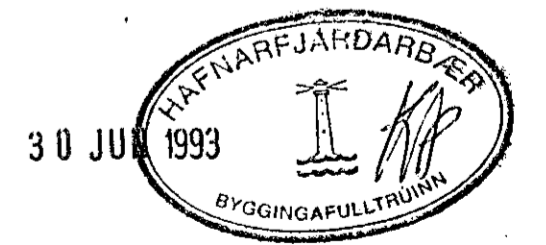

STAÐALHÚS

TEIKNISTOFA SÍÐUMÚLA 31 SÍMI: 813141 FAX: 813149

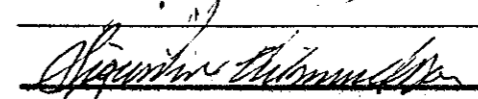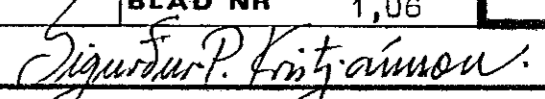VERKEFNI Grunnmynd 2 hæðar	DAGS. maí 1993	VERK NR
Lækjarberg 31 Hafnarfirði	MKV. 1:50	93-12
	BR.	
	BLAD NR 1,06	
 		
SIGURÐUR GUÐMUNDSSON		SIGURÐUR P. KRISTJÁNSSON FTFÍ