




Lækjarberg 31 Hafnarfirði

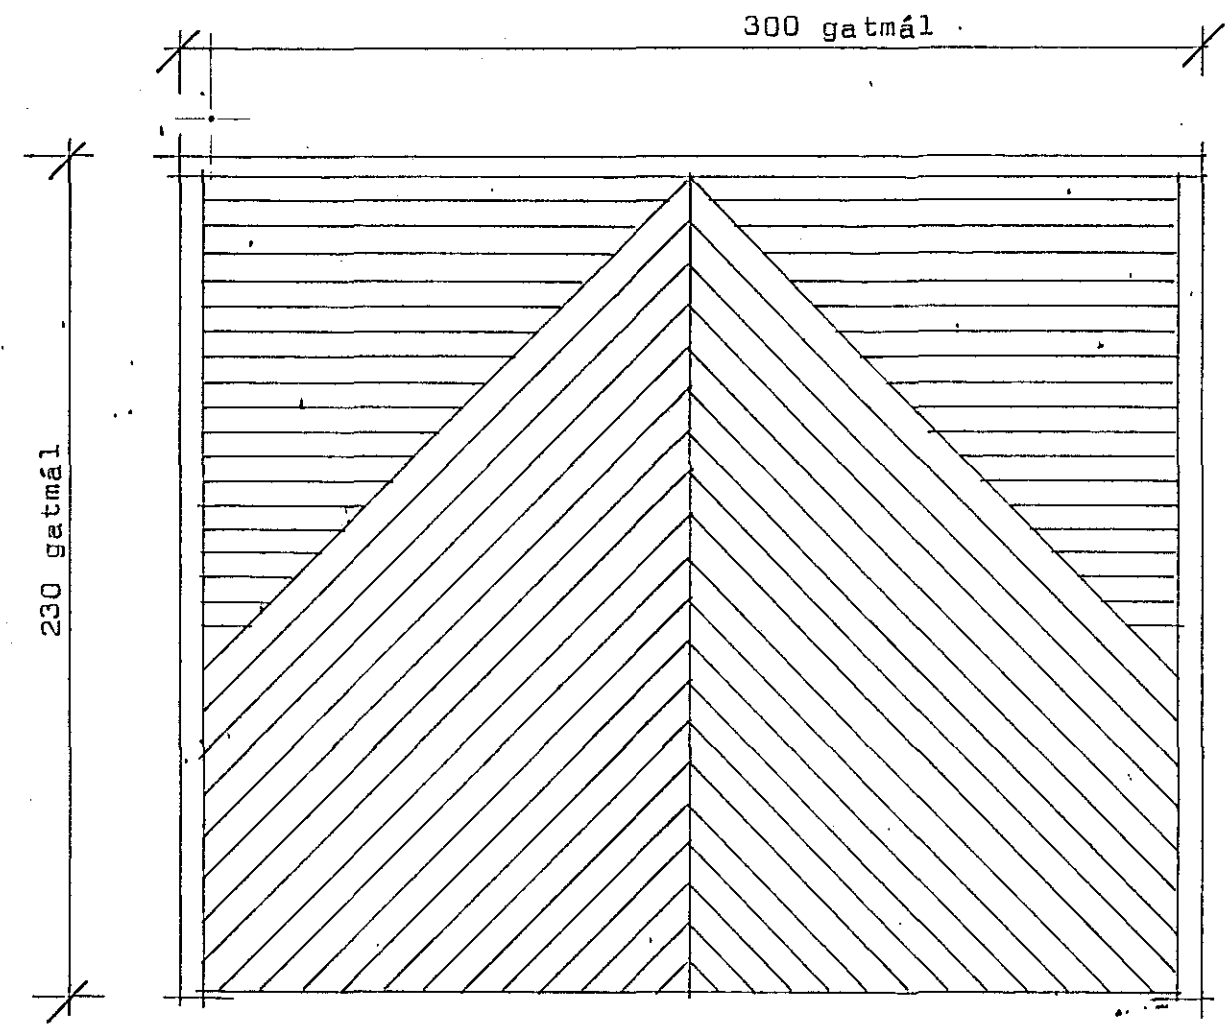


1 stk f, bílg.

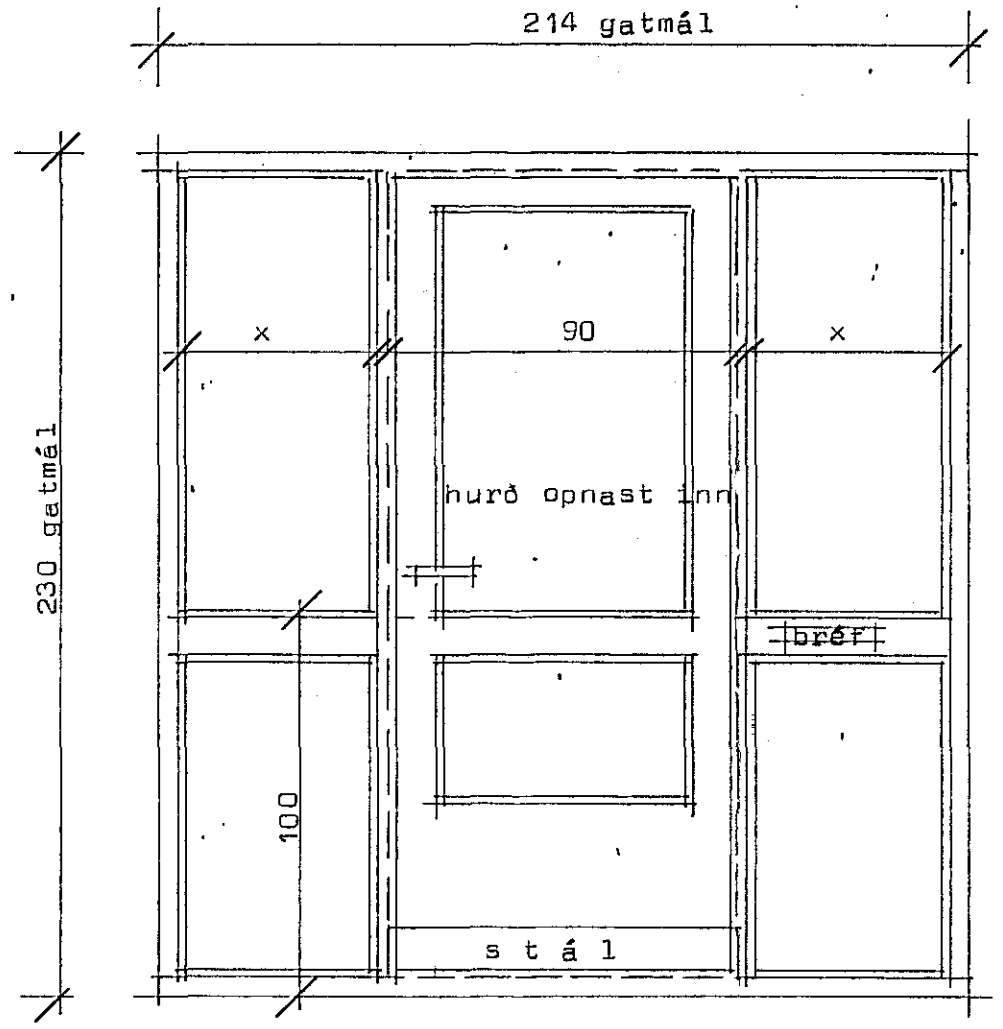

1 stk aðalhurð

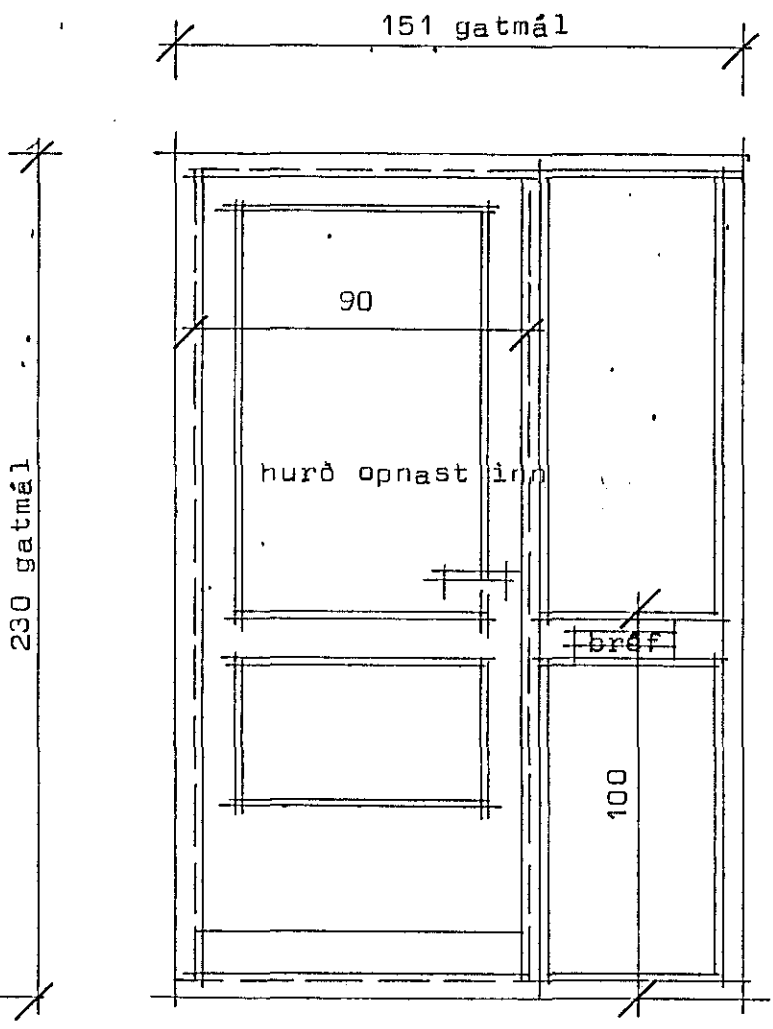


1 stk aðalhurð

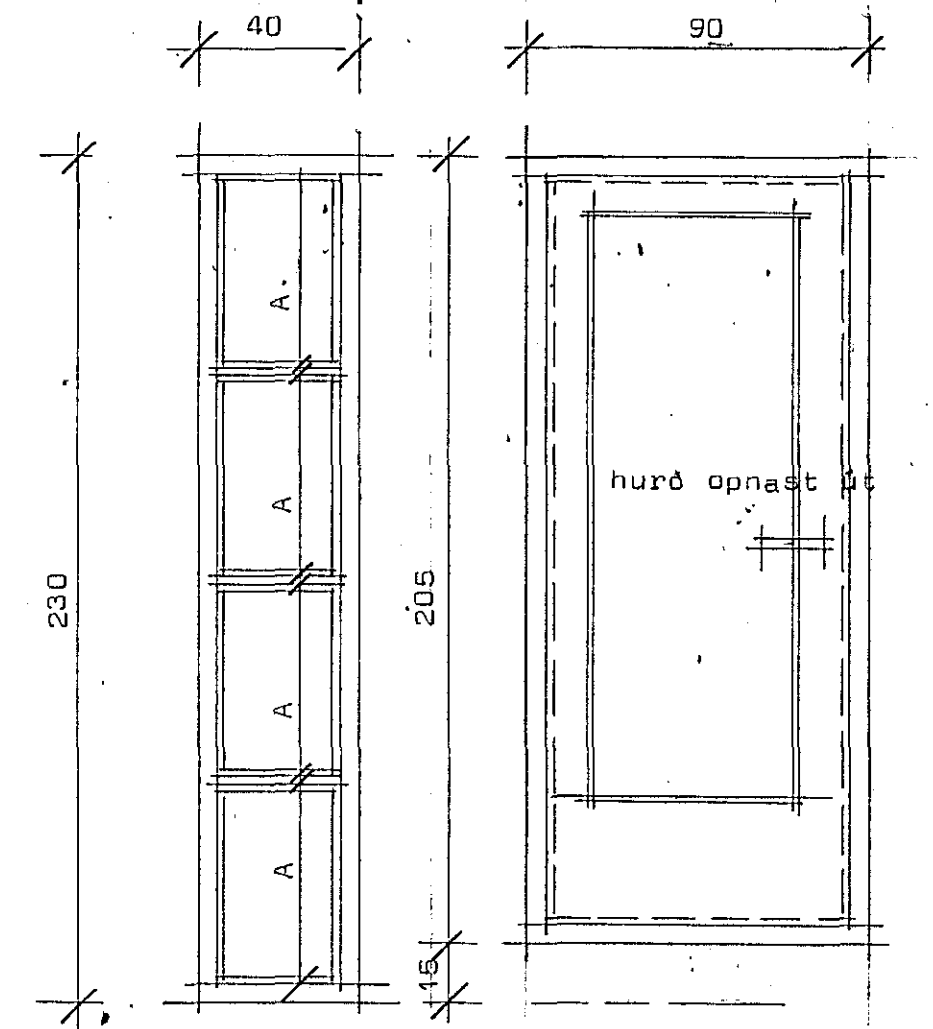


2 stk f bílg.


1 stk f stofu

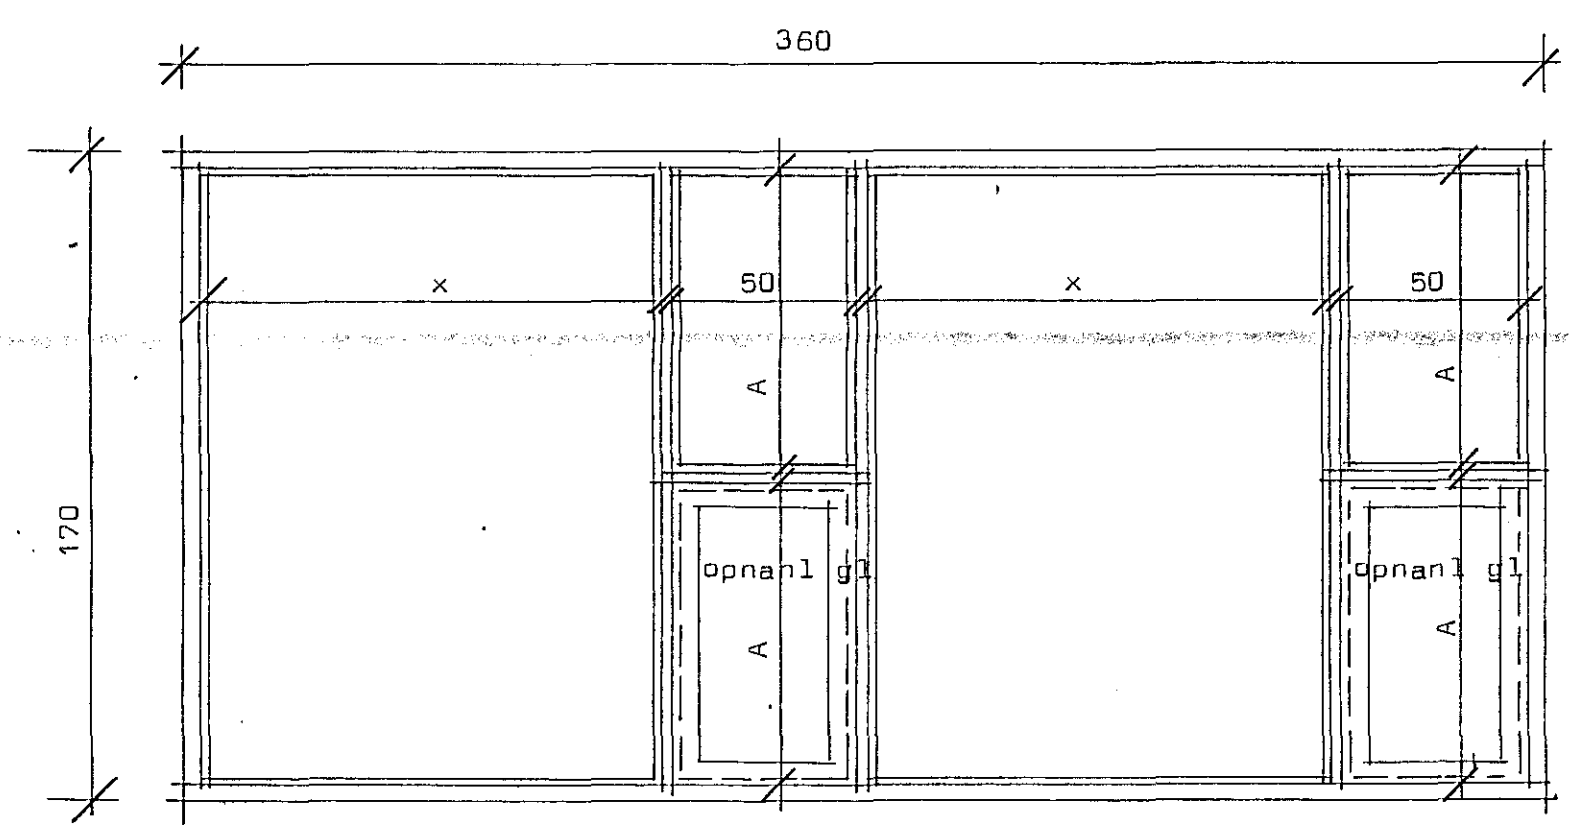


2 stk f stofu

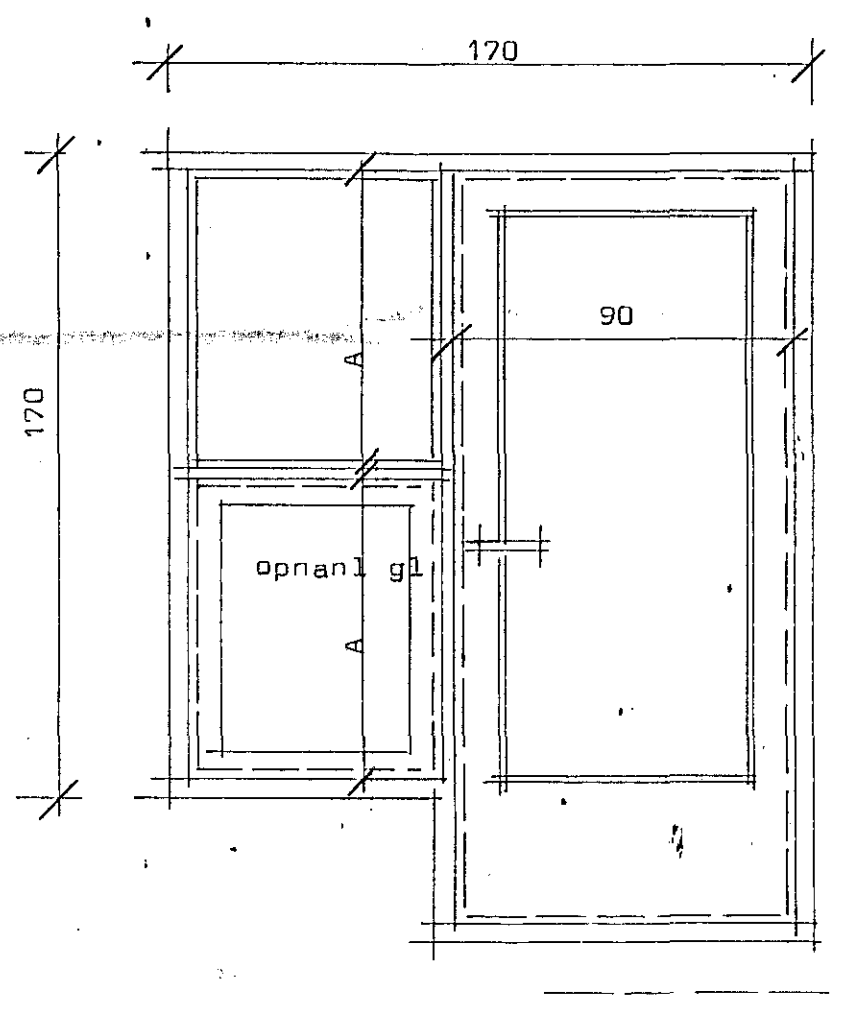


1 stk f stofu

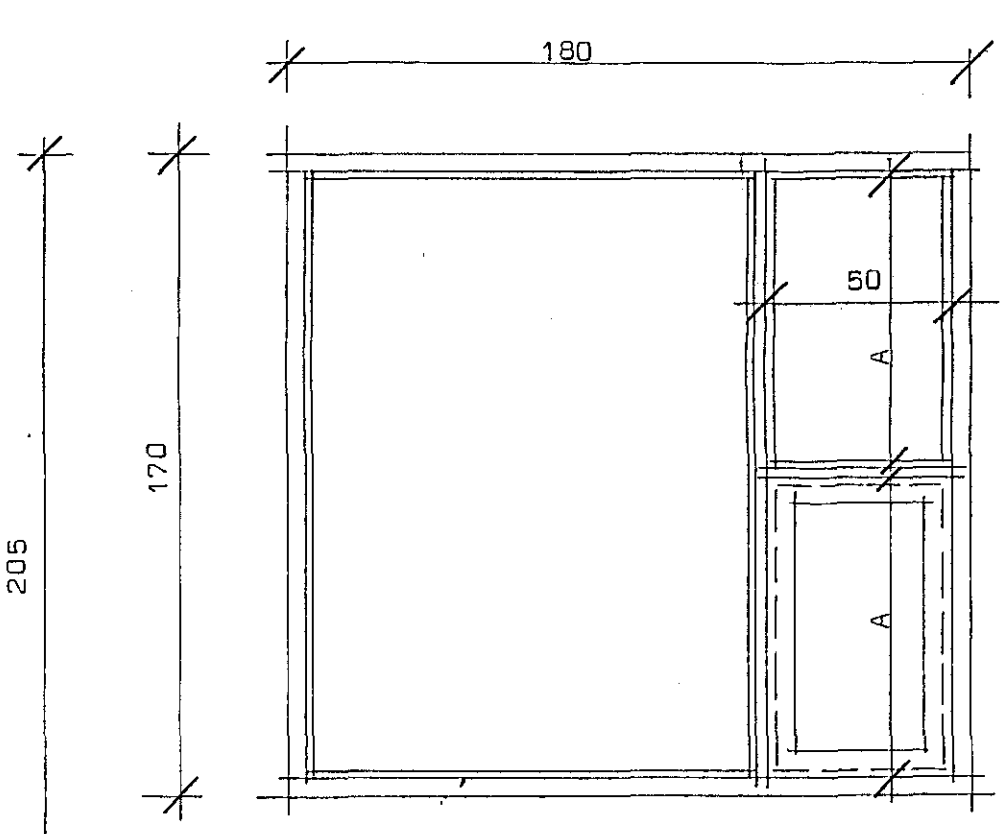


1 stk f stofu

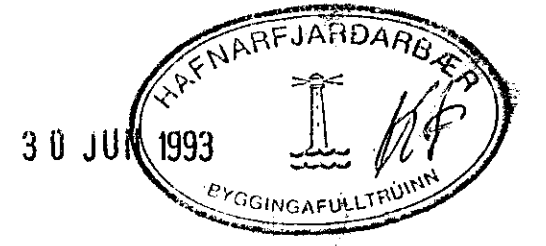


Heildarmál af hurðum sem settar eru í á eftir takist á staðnum.
 Í gluggum sé valin fura en opnanlegum fögum Oregonpine.
 Gluggar séu fúavarðir frá verkstæði.
 Opnanlegir gluggar eru topphengdir.
 x merkir jöfn bil innbyrðis í glugga
 A merkir jöfn bil innbyrðis í glugga

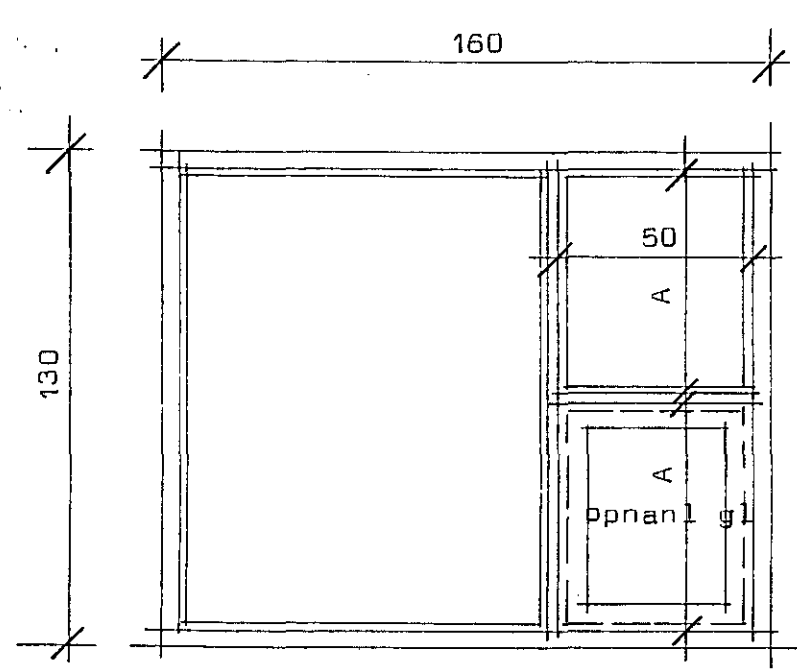

9 stk

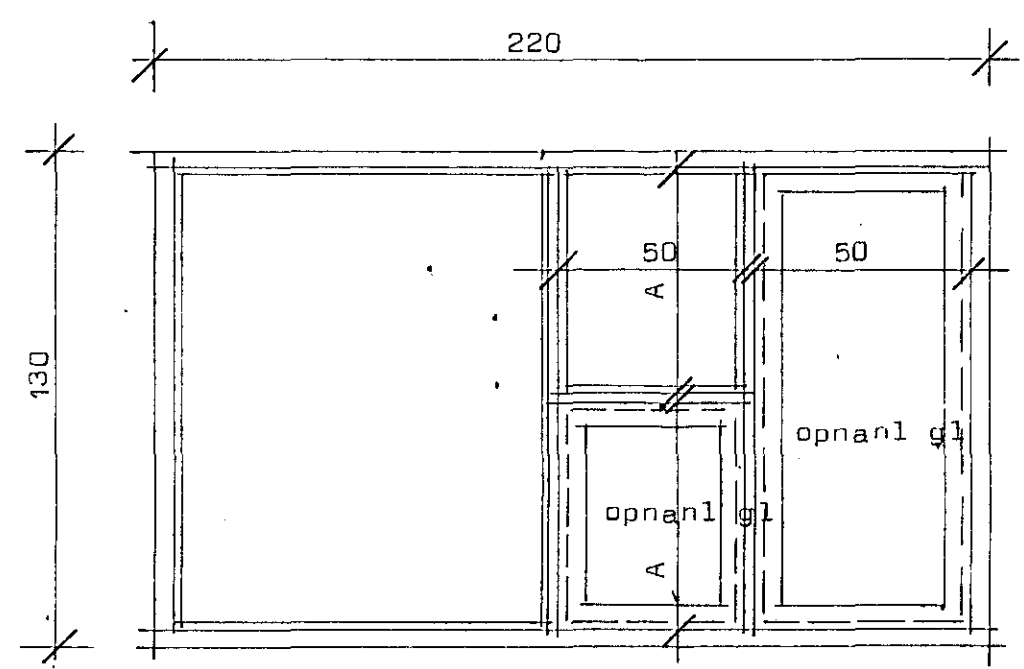

3 stk

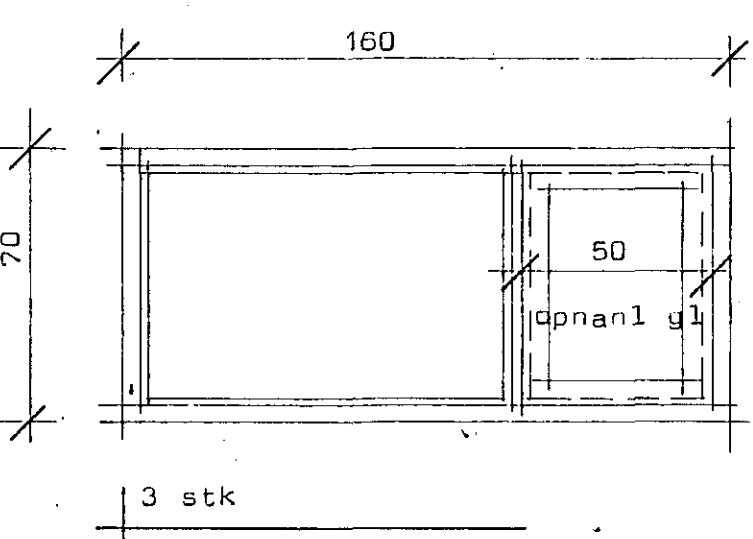

3 stk

Sorpgæmsluhurð H=140cm B=180 cm (tvar hurðir opnast út)
 sjá útitmynd. Heildarmál takist á staðnum.

STADALHÚS
 TEIKNISTOFA SÍDUMÚLA 31 SÍMI: 813141 FAX: 813149

VERKEFNI	DAGS.	VERK NR
Hurðir og gluggar	apríl 1993	
Lækjarberg 31 Hafnarfirði	MKV. 1:20	93-12
	BR.	
	BLAD NR	

SIGURÐUR GUDMUNDSSON SIGURÐUR P KRISTJÁNSSON FTÍ