

Hönnunarforsendur: Snjóálag = 1 kn/m<sup>2</sup>  
 Vindhraði = 49,23 m/s  
 Eiginþyngd = 0,45 kn/m<sup>2</sup>

Bárujárn skal negla með 43/75 kamsaum, Negla skal í hverja báru við þakbrún en annars skal negla í aðra hverja báru. Naglaraddir skulu vera með 60cm millibili.


Heilkíceda skal þak með 1x6 og negla með 3x3 galv. noglum í hverja speru. Fúaverja skal alla sperruendi sem fara í gegnum steypu.

Efnisgæði: Stál RST 37  
 Límtré T-34  
 Sperrur T-24

Allar ónefndar sperrur 2x8  
 Bil milli sperra 60cm nema annað sé tekið fram.  
 Öll mál cm.

Mesta ástregt álag á stálsúlu = 70 kn  
 Kraftþol stálsúlu s.kv. NS3472 = 144 kn

3 OCT 1989

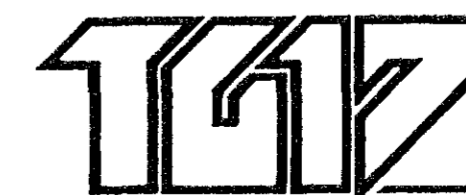

LÆKJARBERG 32  
 Grunnmynd þakvirkis

Blað nr 3