




GRUNNMYND 1:50

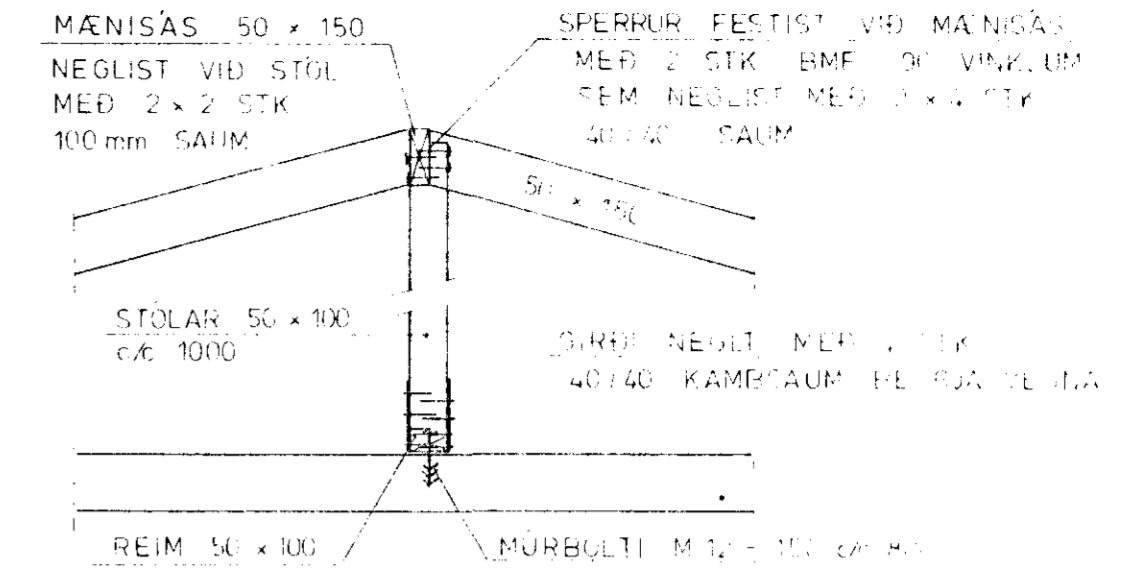

SNID A 1:20

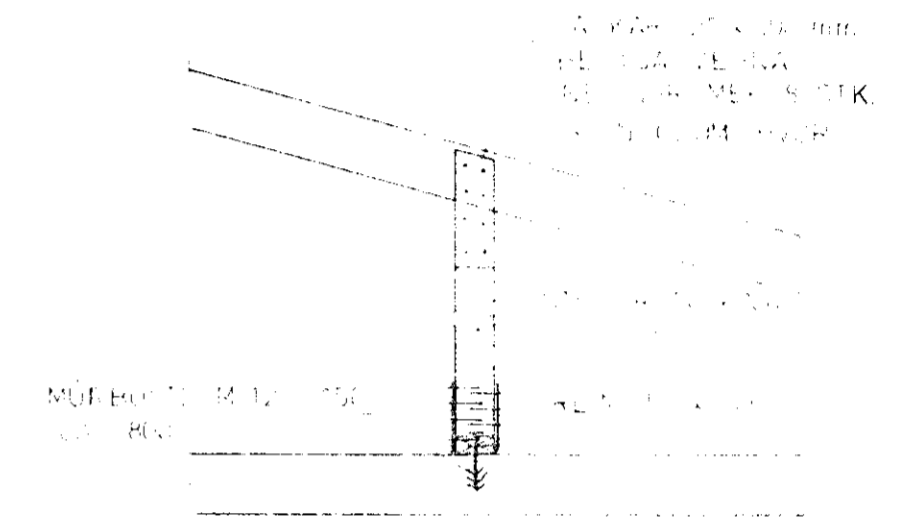

SNID B 1:20

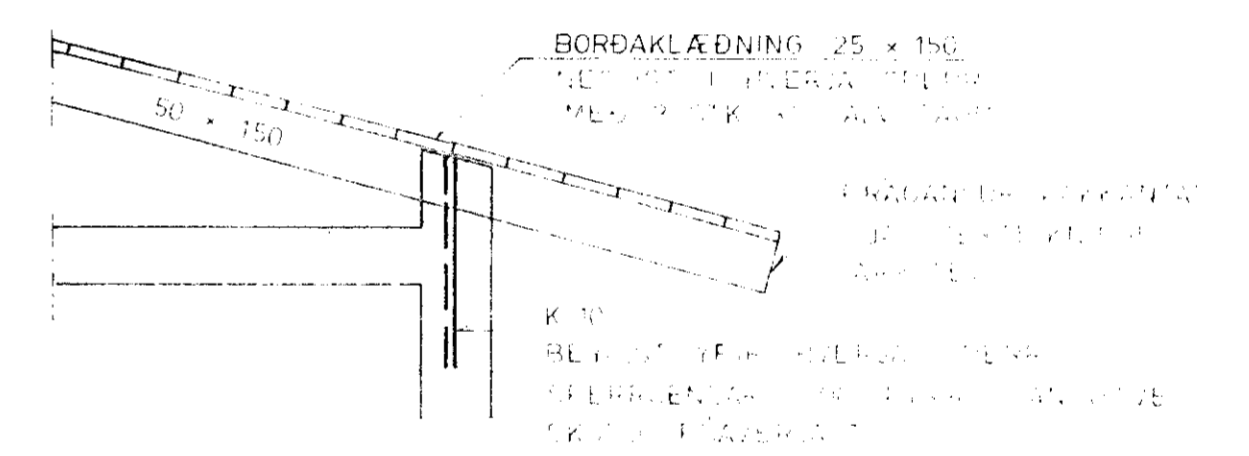

SNID C 1:20



SÉRMYND I 1:20

ÓSKAR ÞORSTEINSSON	M.T.F.I.
LÆKJARBERG 36, HAFNARFIRÐI	
ÞAK GRUNNMYND OG SNID	
Höfundur	Stofnun