
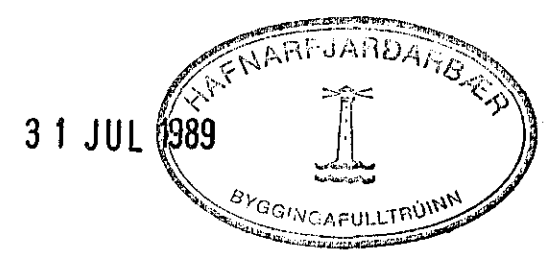


FLÖTUÞYKKTIR ERU: 12, 16 OG 18 CM.  
 STEINSTEYPPA: S 200 MED 5% VIRKHU LOFTI.  
 BENDISTÁL: K = K 540 HAMBSTÁL.  
 K10-25: MÉRKIR 10MM JÄRN, 25 CM Á MILLI JÄRNA  
 T NEDRA BORD FLÖTU, ANNAÐ HVERT  
 JÄRN BEYGIST UPP T EFRA BORD FLÖTU VÍÐ ENDA.  
 T KRING UM MÜRUF KOMI 2K10, NEMA ANNAÐS SÉ GETIÐ.  
 T STEYFUSKIL KOMI K10-30, L=50+50.  
 EKKI MÁ SNEYTA FLEIRI EN FÖRÐA HVERT JÄRN T  
 SAMA ÞVERSNÍÐ FLÖTU. SNEYTILENGD SÉ 60 CM.  
 T ÚTVEGGI HOSS, OG FLÖTU ÞFIR BILSKOR SÉ STEYPPA  
 S 250 MED 5% VIRKHU LOFTI.

- ▣ A: VEGGRAUF 12x12, 100 UNDIR FLÖTU OG UPP T GEGNUM FLÖTU.
- ▣ B: VEGGRAUF 12x30, FRÁ GÖLFI OG UPP T GEGNUM FLÖTU.
- ▣ C: VEGGRAUF 7x117x20 (d x l x h), LÆRÐT RAUF 60 FRÁ GÖLFI (VATN F. HANDLAUG).
- ▣ D: GAT T FLÖTU 10x30

GRUNNMYND, M=1:350

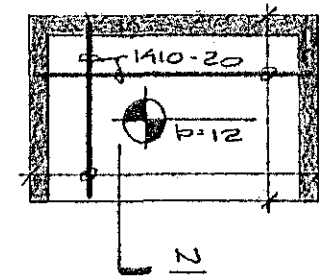

LEKJARBERG NR. 40  
 HAFNARFIRÐI Í JÚLI 1989  
 ARNARÞRAUNI 47. 651412  
 KAKPLATA  
 GRUNNMYND  
*Anna Magnúsdóttir FORI*