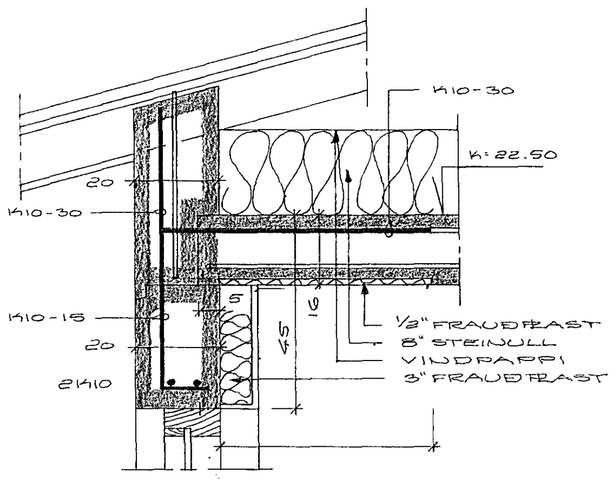

SNIÐ A, M=1:10

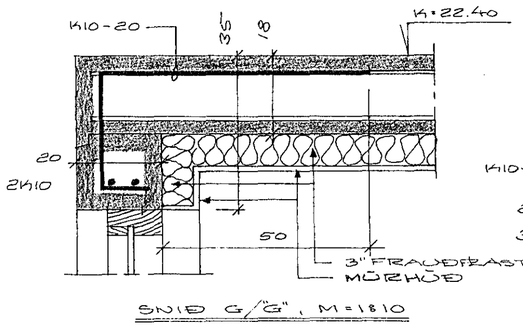

SNIÐ G/"G", M=1:10

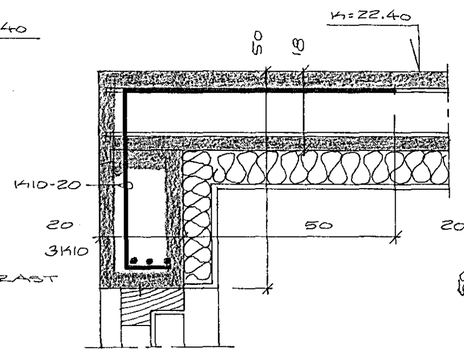

SNIÐ I, M=1:10

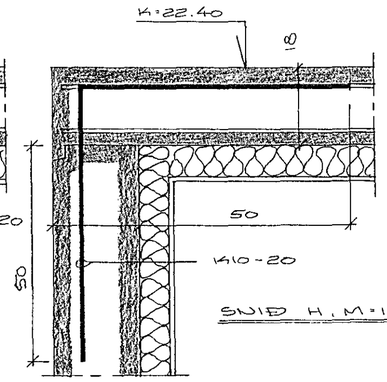

SNIÐ H, M=1:10

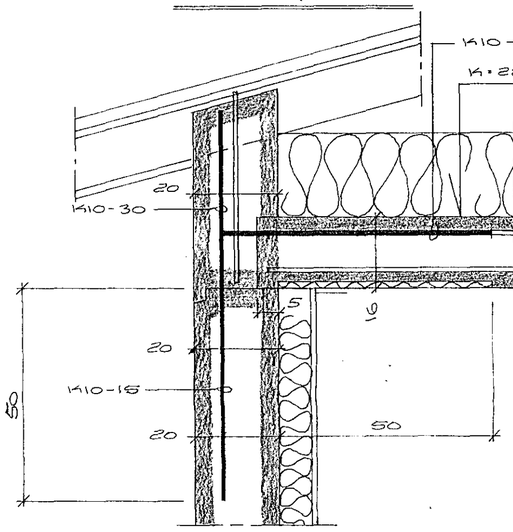

SNIÐ B, M=1:10

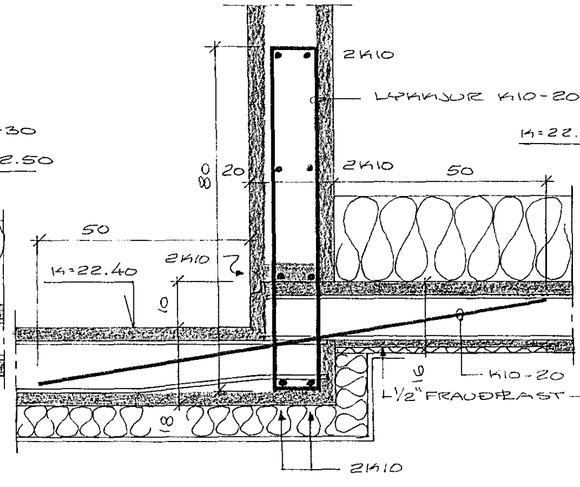

SNIÐ J, M=1:10

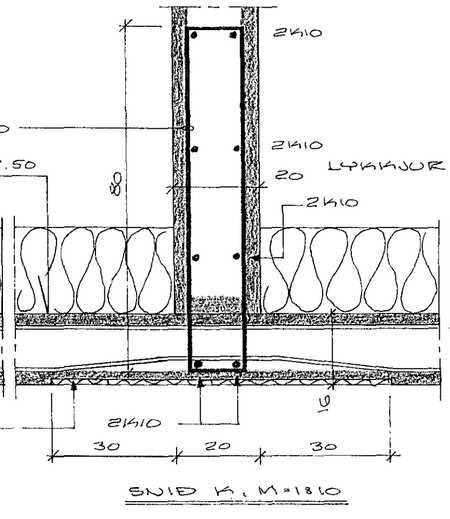

SNIÐ K, M=1:10

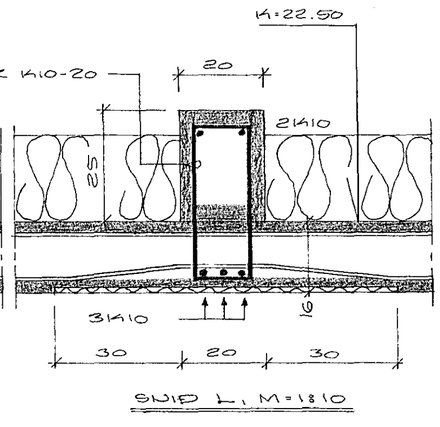

SNIÐ L, M=1:10

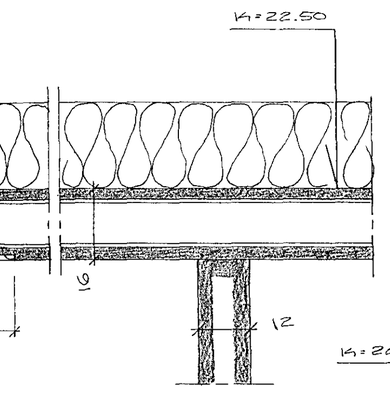

SNIÐ M, M=1:10

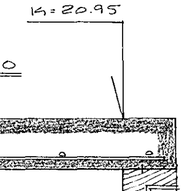

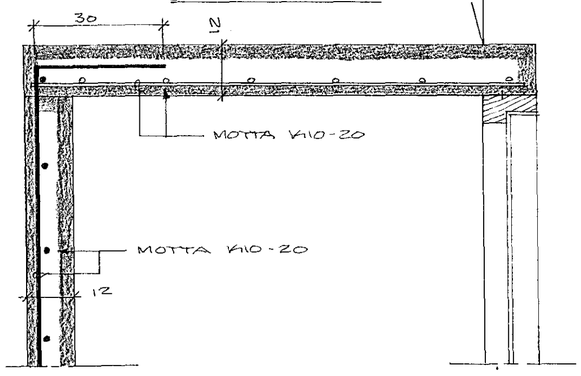

SNIÐ N, M=1:10

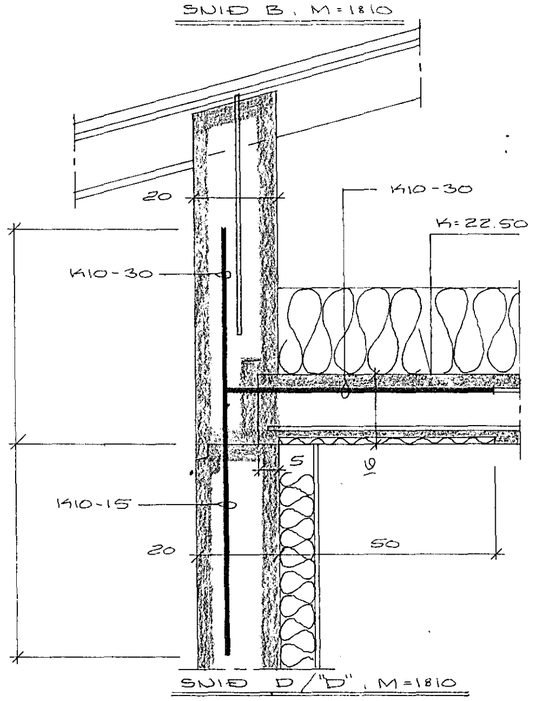

SNIÐ D/"D", M=1:10

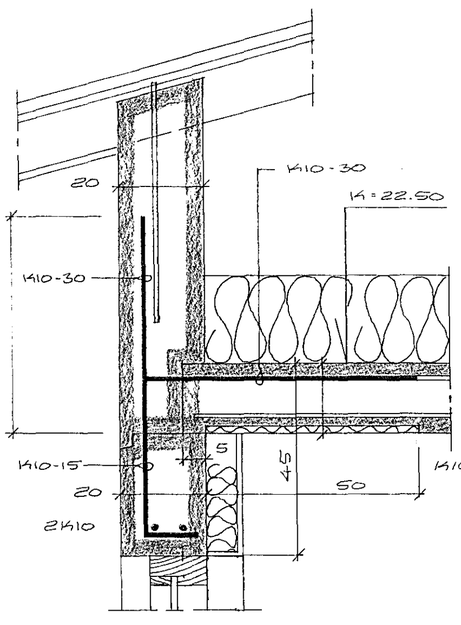

SNIÐ C/"C", M=1:10

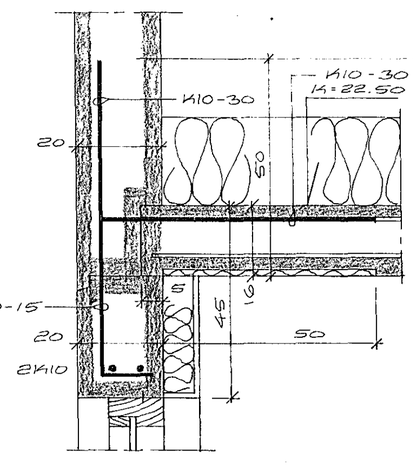

SNIÐ E, M=1:10

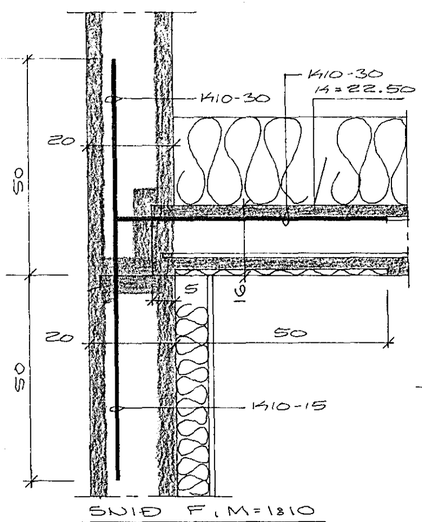

SNIÐ F, M=1:10

HAFNARFJARÐARBÆR
31 JÚL 1989
BYGGINGAFULLTRÚINN

LÆKJARBERG NR. 40

HAFNARFIRÐI 7 JÚLI 1989
ARNARHRAUN 47, 651412

BAKPLATA
SÉRMYNDIR

Árni Magnússon FRKÍ