


GRUNNMYND. M=1:50

STEINSTEYPA: S 250 Í FLJÖTANDI ÞÖTUM OG UNDIRSTÖÐUM. S 250 MEÐ 5% VIRKHU LOFTI Í ÚTVEGGJUM.
 BENDISTÁL: K=K540 KAMBSTÁL
 UNDIRSTÖÐUR SKULU NÁ MINUST 120 NIÐUR FYRIR JARÐVEGSHYFIRBÖRD, NEMA FÖST KLÖPP SÉ OFAR. ÞÆR SKULU STANDA Á TRAUÐSTUM JARÐVEGI. ÞÆR SKULU ALDREI GANGA SKEMUR EN 30 NIÐUR FYRIR BOTNPLÖTU.
 FLJÖTANDI ÞÖTUR: FJÆRLEGJA SKAL ALLAN LAUSAN JARÐVEG MINUST 60 CM UNDIR PLÖTU. ÞJAPPA SKAL BOTNIN VEL MEÐ VÉLÞJÖPFU. JÄRN Í EÐRI OG NEÐRI BRÚN SÖKILA SKULU BEYGGD AMK. 60 FYRIR HORN. EÐRI JÄRNIN KLEMMIST SAMAN OG LEIDIST UPP VÍÐ RAFMAGNUS-TÖFLU (MERKIST).
 ÁLAG Á GRUNN ER MEST 10,5T/M²
 ÞÖTURÞYKKT SÉ 14 CM
 Í STEYFUSKIL VEGGJA KOMI K10-30, L=50+50

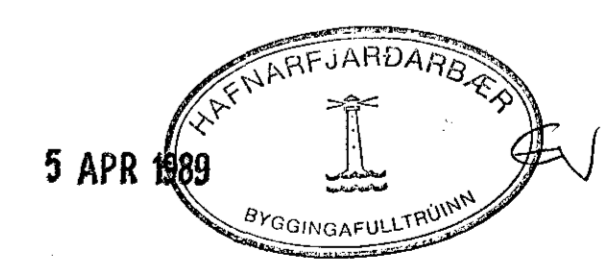

LEKJARBERG NR. 40
 HAFNARFJÖRÐI Í MARS 1989
 AÐNARHEAUNI 47 651412
 UNDIRSTÖÐUR
 GRUNNMYND
 Sýna Magnússon PÓPÍ