





SNID A, M=1:10

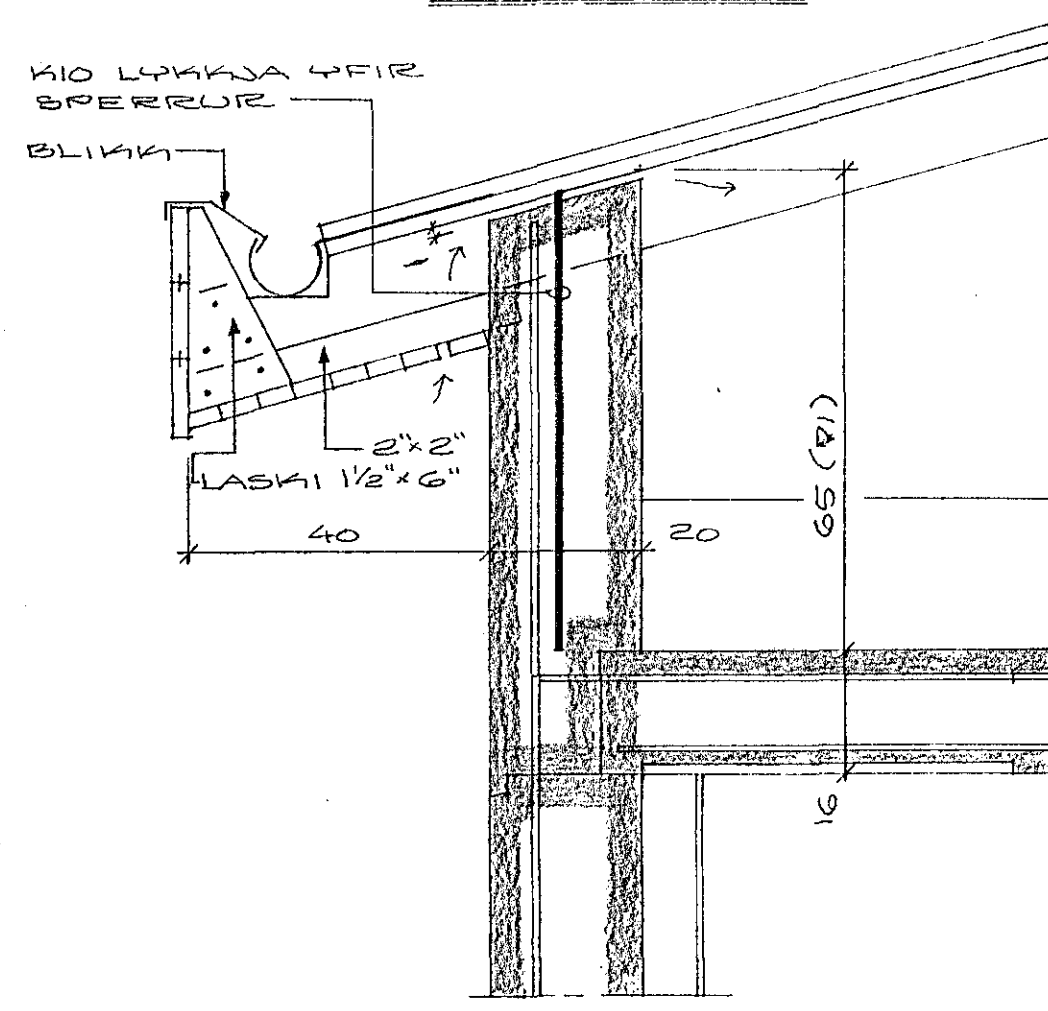

SNID B, M=1:10

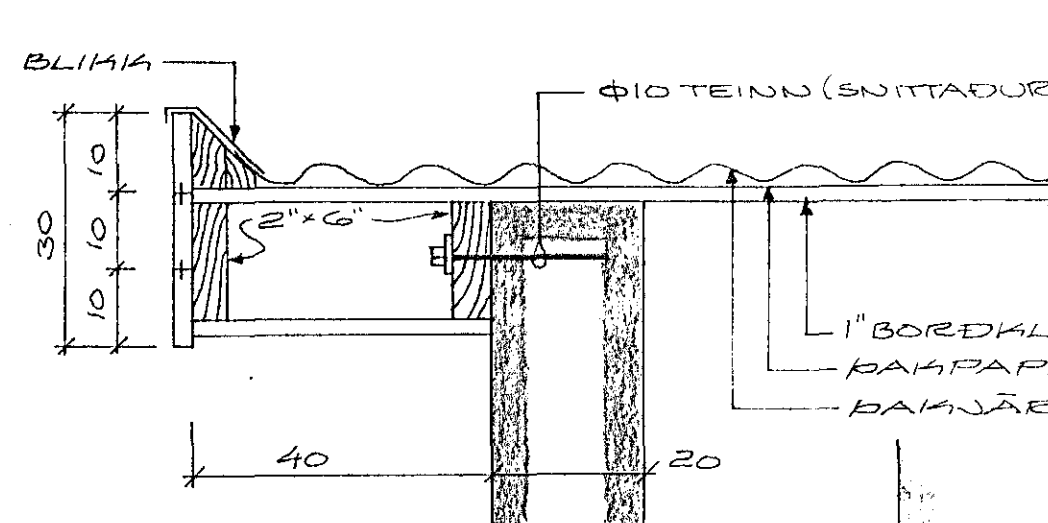

SNID C, M=1:10

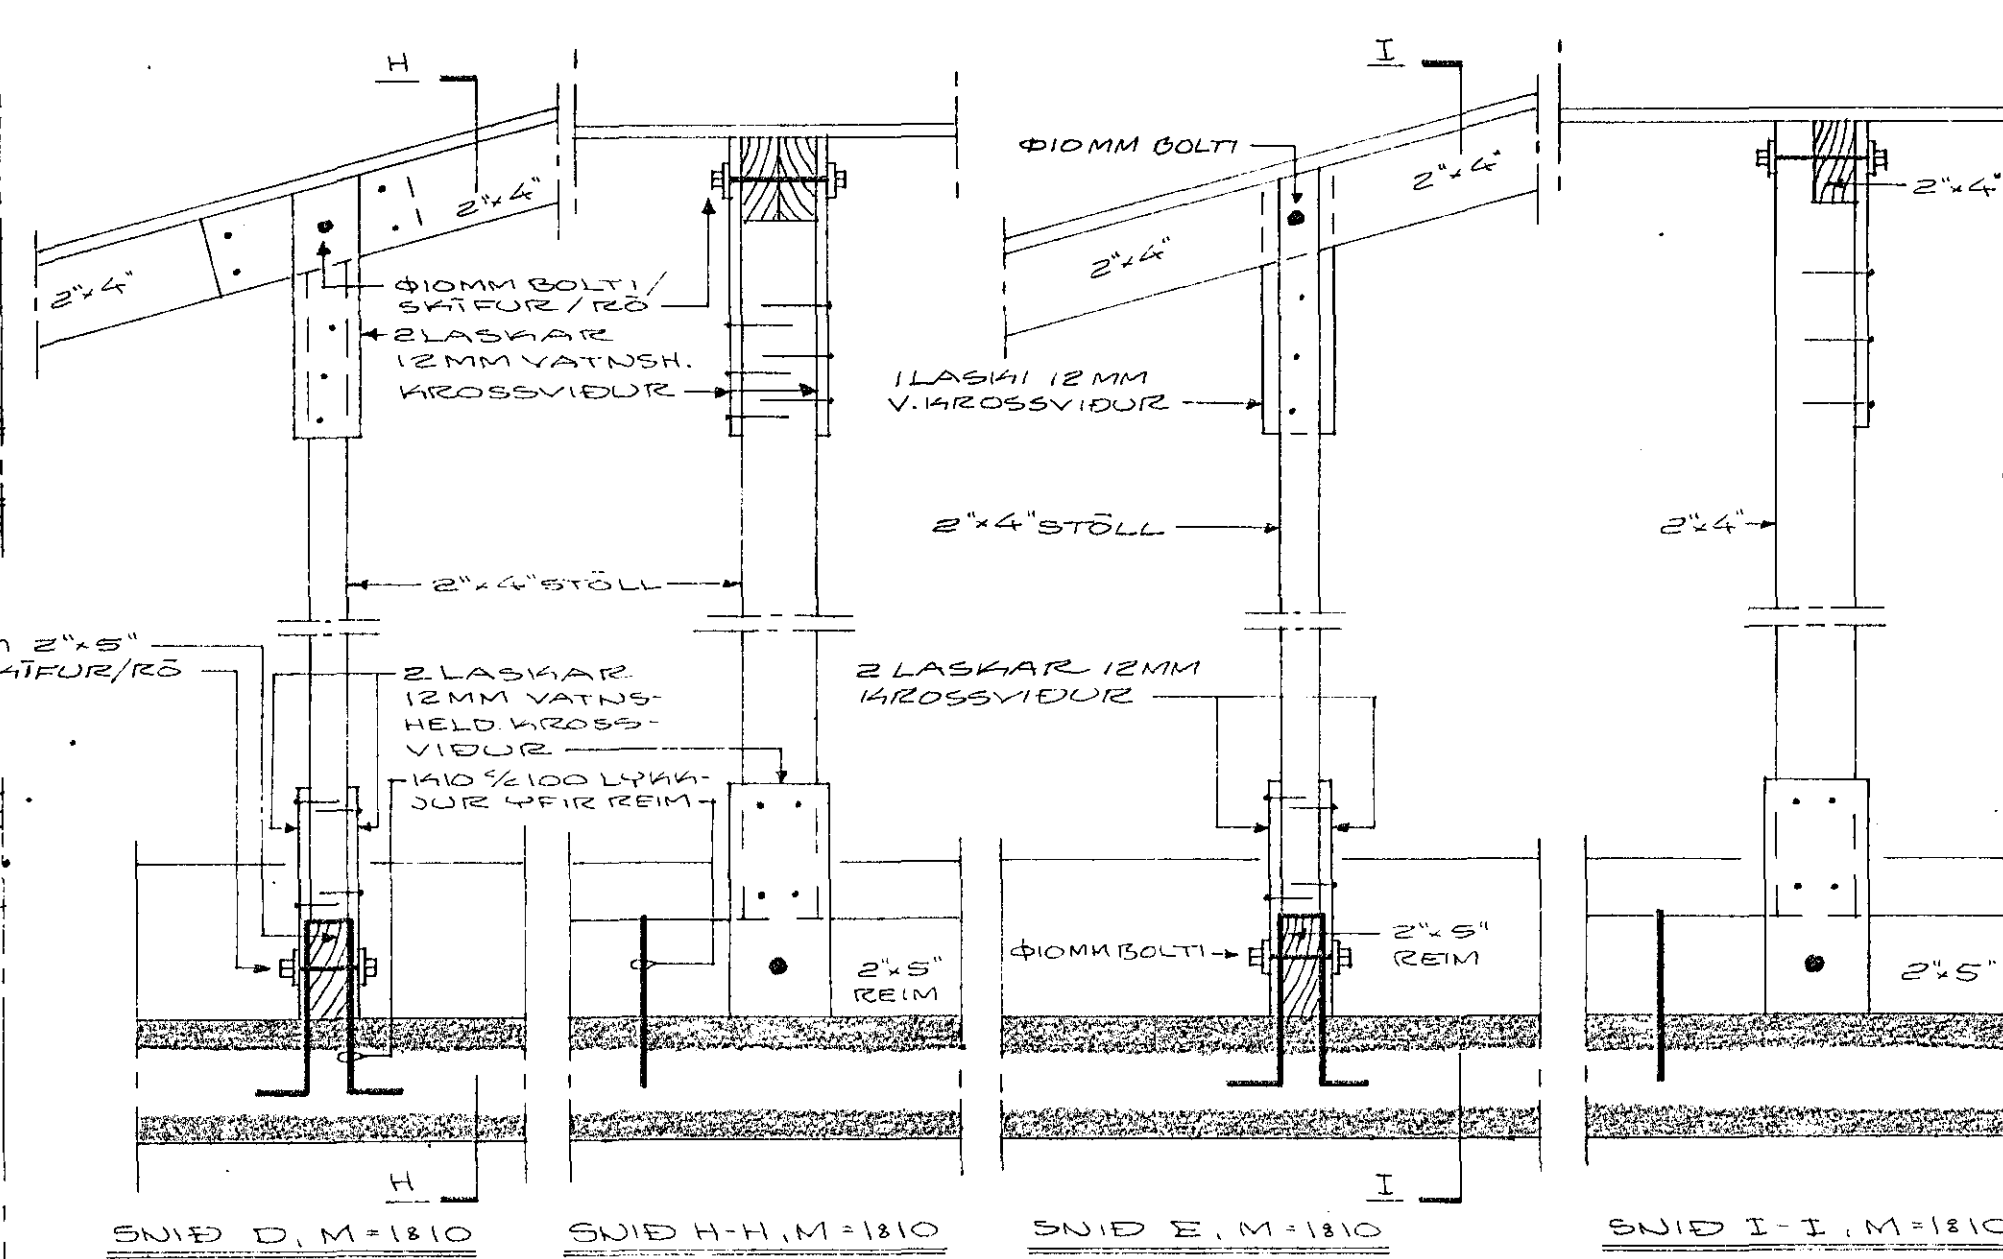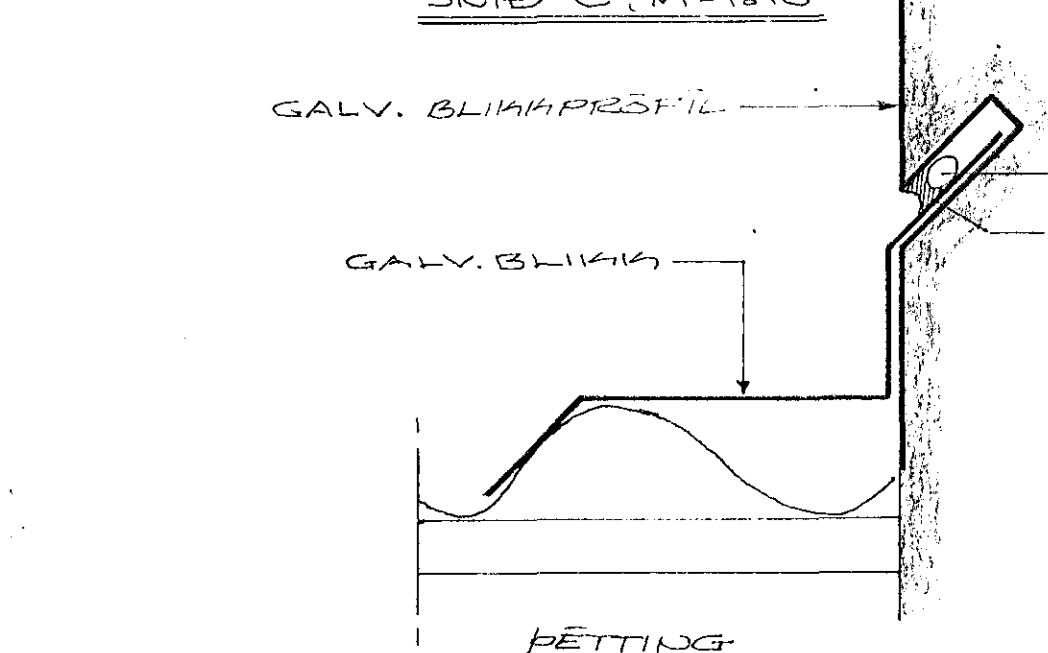


SNID D, M=1:10


SNID H-H, M=1:10

SNID E, M=1:10


SNID I-I, M=1:10

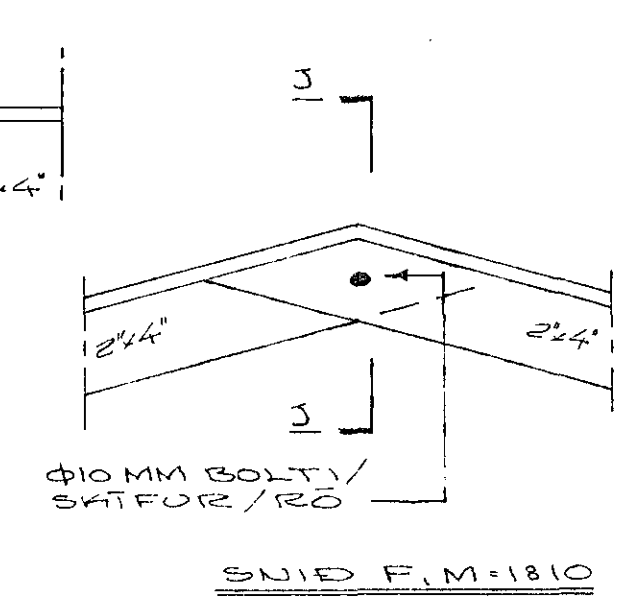

SNID F, M=1:10

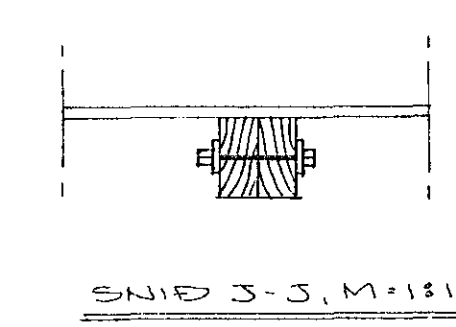


SNID J-J, M=1:10

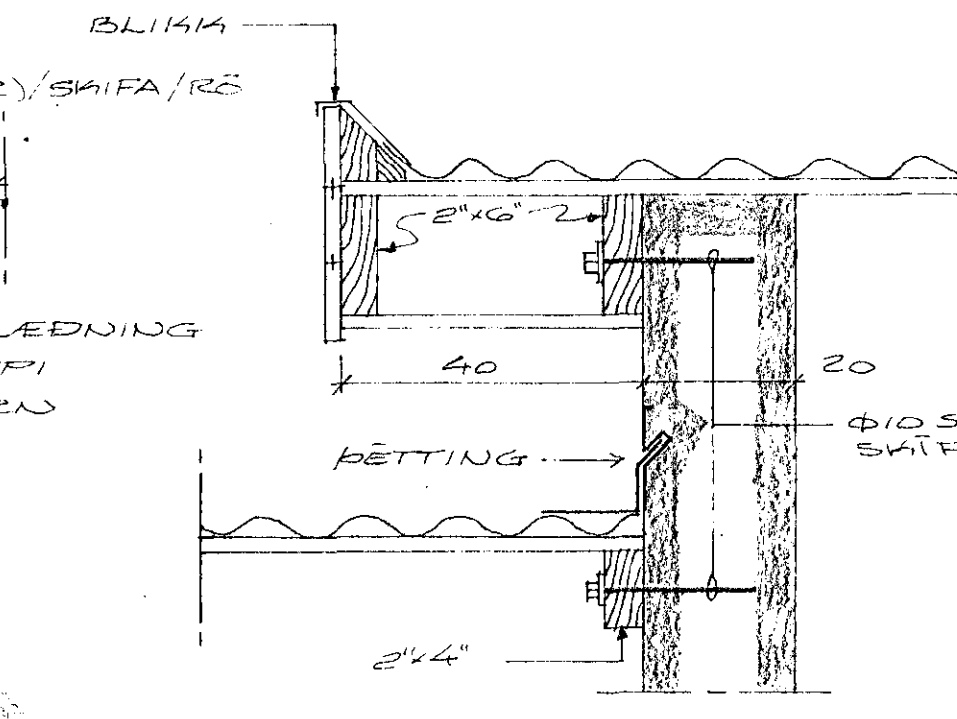

SNID G, M=1:10

ÞJÓÐA SKAL ALLA BUEÐARVÍÐIR, SEM SNEIÐA STEINSTEYPU EÐA NÁ ÆT FYRIR VEGGI, FÖYARVAREFNI. NOTA SKAL GALVANISERAÐAN SAUM.

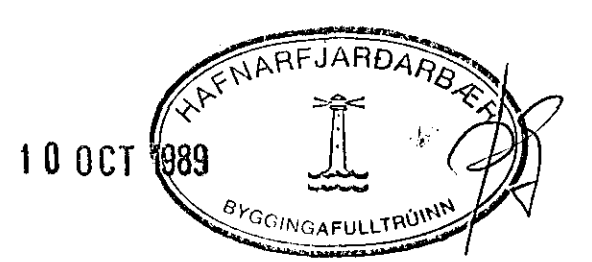

LEKJARBERG NR. 40 8
 HAFNARFJARDI T ÁGÚST 1989
 AÐNARHEAUN 47. 651412
 RAK
 SÉRMYNDIR
 Sigmundur Magnússon FOXI