
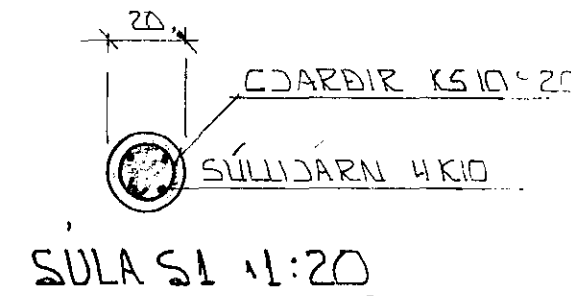
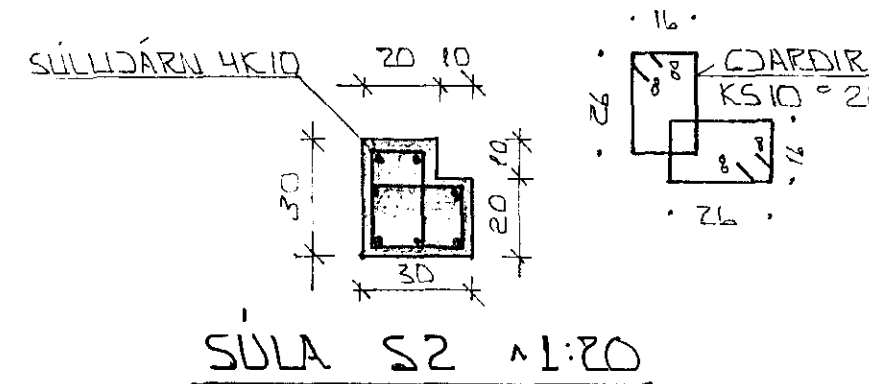


GRUNNMYND 1:50

EINFOLD GRIND Í YTRIBRÚN VEGGJA  
LÆRÉTT K10 °20 #  
LÖÐRÉTT K10 °30 #

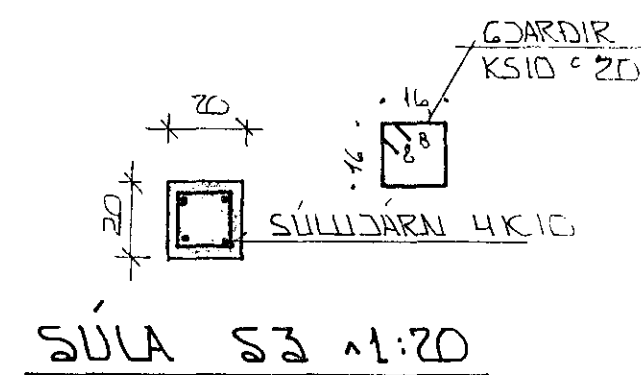


SPERRUR BOLTIST Á VEGG MED 12MM BOLTUM °80

EINFOLD GRIND Í YTRIBRÚN VEGGJA  
LÆRÉTT K10 °20 #  
LÖÐRÉTT K10 °30 #

SKÝRINGAR

ALMENNAR SKÝRINGAR SJÁ BL. NR. 1-01  
SNIÐ SJÁ BL. NR. 1-05

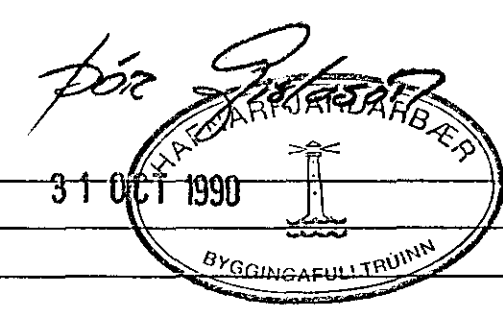

STEYPA:	..
S > 250	..
VS ≤ 0.5	..
LOFT ≥ 6 %	..
SEMENT ≥ 300 KG/M³	..

DR. NR.	DAGS	EDLI BREVTINGAR	SIGN.
		LÆKJARBERG 42 HAFNARFIREÐI	DAGS OKT 90
		ÞAKVIKLI - BUREÐARVIKLI	HANNAÐ
		MÆLIKV. 1:1:50 1:1:20	TEIKNAD GH
		SIGURÐUR ÞORLEIFSSON TEKNIFRÆÐINGUR F.T.F.I.	VERK NR. 8952
		STRANDGÖTU 11 HAFNARFIREÐI SÍMI 54751	BLAD NR. 1-04