

ALMENNIT

NÁÐUR EÐU Í HEINAKRÚÐU REÐKJAGRÍÐUR.
 TÁKNAR HÁÐ NUM 1 SUÐMUNDI
 TÁKNAR HÉÐ A PLÖTU. ÁR 10 M. GRUNNINN
 ÞÁRNIGERÐRÍÐUR ER ÞAÐ
 TÍTANNAKÖRVMAL ÞÓR. 1 MM
 ÖNNUR ÖNDEFND MÁL EÐU 1 CM
 MERKUR AD ÞUKKT PLÖTU (VEGGJAR) ER AG CM
 Á BRUNNIMYNNUM AD PÍRTUM ER SNIEÐI
 TÓNUÐ UNDEÐ KEIRKI PLÖTU SEM SÁNA ÐA.
 PP 16
 TÁKNAR STEPLUSKIL

STEINSTEYPA.

BROTPOLSFLOKKUR STEYPU:

BYGGINGARHÚTTAR	BROTPOLS FLOKKUR	FRANKV. FLOKKUR
	S 120	
	S 160	
	S 200	
	S 250	

* SBR. ÍST 10 18
 SIGMÁLI: 6 - 10 CM
 LOFTBLENDI Í ALLA STEYPU SKAL BYLANDA
 LOFTBLENDI PANNIS ÆD LOFT-
 INNHALLS VERDI 3.5 - 4.5 %
 STEYPUVINNA: SJÁ ÍST 10 1 7

ÁLAGSFORSENDUR

LEYFT ÁLAL Á BRUNN SKV. BYGGINGARREGLUGERA
 GR. 7.1.9. SJÁ EINNIG BLNR.
 SNJÓÁLAG: KN / M²
 NOTÁLAG SKV. ÍST 12.2.
 VINDÁLAG: KN / M²

JÁRNALÖGN


ALMENN ÆKVEÐI OG STADSETNINGA SJÁ ÍST 10 1 6.1

GERÐ OG MERKING JÁRNA:

STÁL MERKT K ER KAMBSTÁL KS 40 MED SKRIÐMÓRK.
 ØP = 4000 KP/CM²
 STÁL MERKT R ER SLETT STÁL MED SKRIÐMÓRK
 ØP = 2400 KP/CM²
 KAMBJSÁRN Í NEÐRI BRÚN PLÖTULÝTKI
 BRÚN VEGGJAR.
 KAMBOJÁRN Í EÐRI BRÚN PLÖTULÝTKI
 BRÚN VEGGJAR.
 SEITT 10 MM KAMBJÁRN L = 600 CM. Á HVERJA
 20 CM Á SVÆÐI SEM PÍLAN NÆR YFIR.
 ENDI Á KAMBJÁRNÍ ÐEINN
 JÁRN BEGIST SKEVTILENGD INN Í AÐLIGGJANDI
 VEGG.
 GEÐUR STEFNUJÁRNA SEM LEGGEÐAST NÆST
 YFIRBORDI STEYPU (NEÐST).
 MERKIR AD ÞIL MILLI JÁRNA SÉ ÐAFNT
 Í ÐÁÐAR ÁTTIR.
 HÉÐ BEGIST ANNAD HVERT JÁRN UPPÍ
 EÐRI BRÚN PLÖTULÝTKI.


UM BENDISTÁL ALMENNIE SJÁ ÍST 10 1 3.

TENGING JÁRNAGRINDA

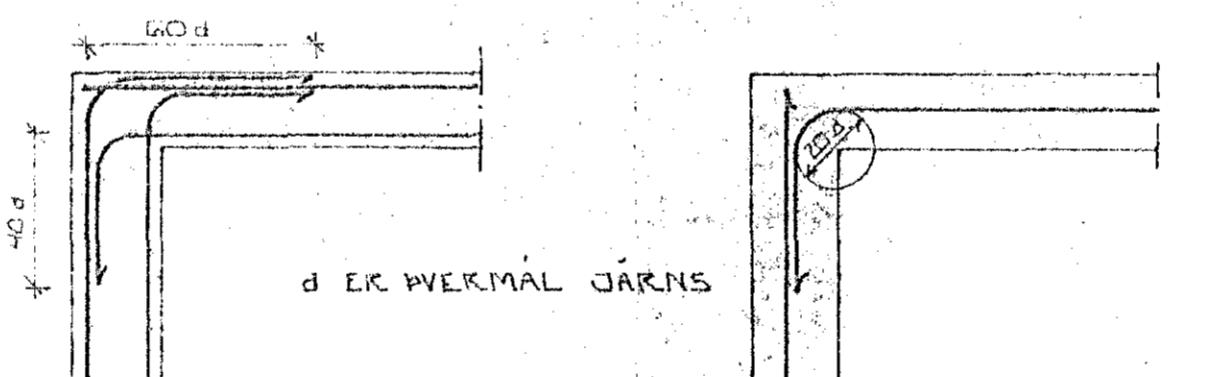

HORN TVÖFÖLD GRIND


HORN EINFÖLD GRIND

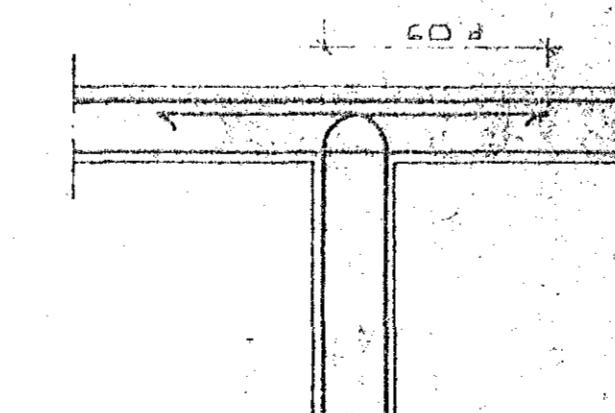

MILLIVEGA TVÖFÖLD GRIND

BLOCCINES JÁRNA

STÁRÐKÍMI STAD SETNINGA

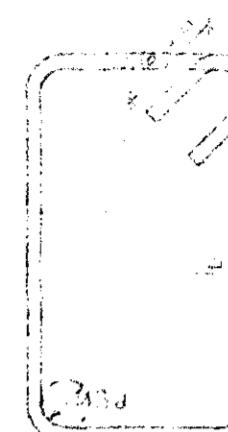

SJÁ EINNIG ÍST 10 1 6.2

SKEVTILENGD JÁRNA

Í PLÖTUM OG VEGETJUM SKAL EKKI SYLTU
 MEYPA EN FJÓRÐA HVERT JÁRN SEM
 PVERSNIÐI NEMA ANNAD SÉ SÁNT


TLIKNINGU.
 SBR. ÍST 10 1 6.3.2 SKAL SKEVTILENGD
 VIÐ VÍXILLAGNINGU VERA 40-4 (6. VERSJON
 STANEAR)

SYLTU

PVERMÁL STANBAR	MM	8	10	12	16	20
SKEVTILENGD	CM	32	40	48	54	60

SJÁ EINNIG ÍST 10 1 6.3.

SÉ ANNAD EKKI TEKJU FRAM KOMA EN 10
 Í KRÍNGUM DURA OG GLUGGA ÓP. ÆÐ NÁ
 EID CM ÚT FURIR ÓPUD.

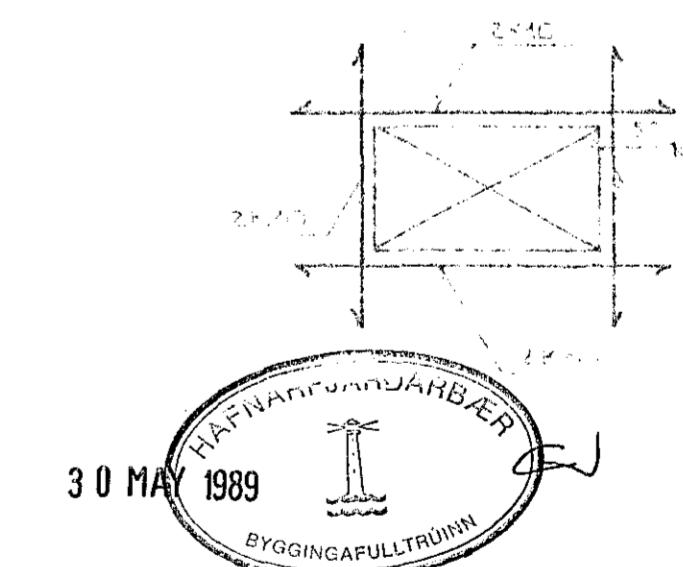

BR. NR.	DAGS	EÐLI GREVTINGAR	SL. NR.
LÆKJARBERG 44 HAFNARFIRðI			
ALMENNAR SKÝRINGAR: BURDARVIRKI.			
MELUKV.			
SIGURÐUR ÞORLEIFSSON TEKNÍFREÐINGUR FÍFFI.			
STRANDGÓTU 11 HAFNARFIRðI S/M 54751			
BLAÐNR. 8910			