

SNID B - A 1:20

LASKI 25 X 150 X 600 MM
BÆÐUMMEGIN SPERRU
HVOÐ LASKI NEGLIST
MEÐ 2 X 5 STK. 3\"/>

LASKI BÆÐUMMEGIN SPERRU
18 MM KRÖSSVIÐ
HVOÐ LASKI NEGLIST
MEÐ 2 X 5 STK. 3\"/>

SPERRA 50x100

SPERRA
50 X 200

1\"/>

YFIRSTYKKI
50 X 100

STÖLL 50 X 100

SPERRA 50 X 100

YFIRSTYKKI
50 X 100

1\"/>

STÖLL 50 X 100

SPERRUFESTING
K10 L=120
YFIR SPERRU

1\"/>

FÖTSTYKKI 50x100
BOLTIST Í PLÖTU
MEÐ 12 MM MURBOLTA
UNDIR RÓ KOMI SKINNA
40x40x4 MM.

1\"/>


MILLI TIMBRES OG
STEINS KOMI REMA
ÚR TÖÐUPAPPA.

FRÁGANGUR ÞAKKANT
SJA SÉRTEIKN ARK.

ÚTLOFTUN
32 MM RÖR
SBR. TEIKN ARK.

MILLI TIMBRES OG STEINS
KOMI REMA ÚR TÖÐUPAPPA.

SNID A - A 1:10

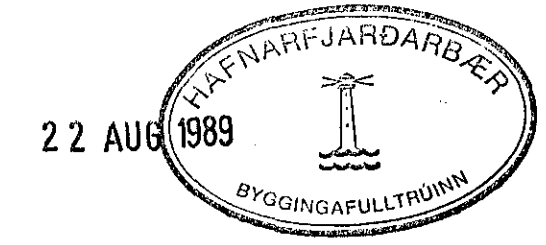

01	22.08.89	SÉRMYNDUM BETT VIÐ	
BR.NR.	DAGS	EÐLI BREVTINGAR	SIGN.
LÆKJARBERG 44 HAFNARFJÆÐI			DAGS. '89
SÉRMYNDIR ÞAKVIKKIS			HANNAÐ
MÆLIKV. 1:10			TEIKNAR
SIGURÐUR ÞORLEIFSSON TEIKNIFRÆÐINGUR F.T.F.I.			VERK NR. 8910
STRANDGÖTU 41 HAFNARFJÆÐI SÍMI 54751			BLAÐ NR. 1-06