




GRUNNMÝND 1:50

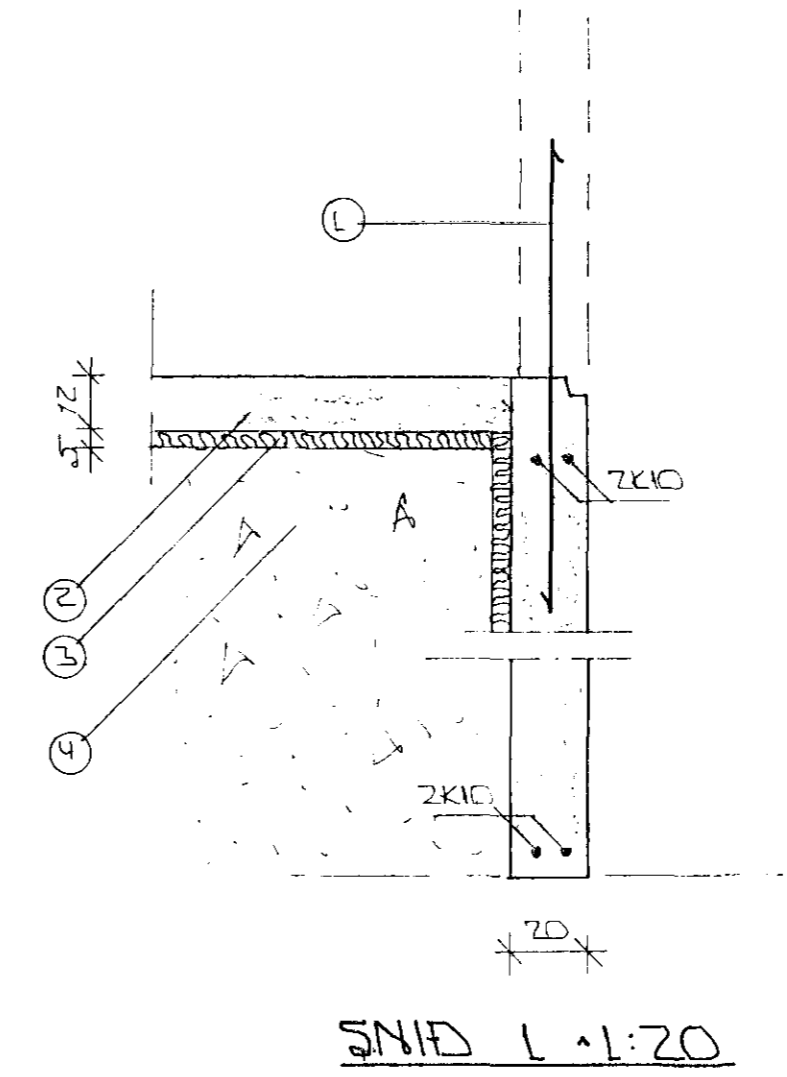

SNID 1 1:20

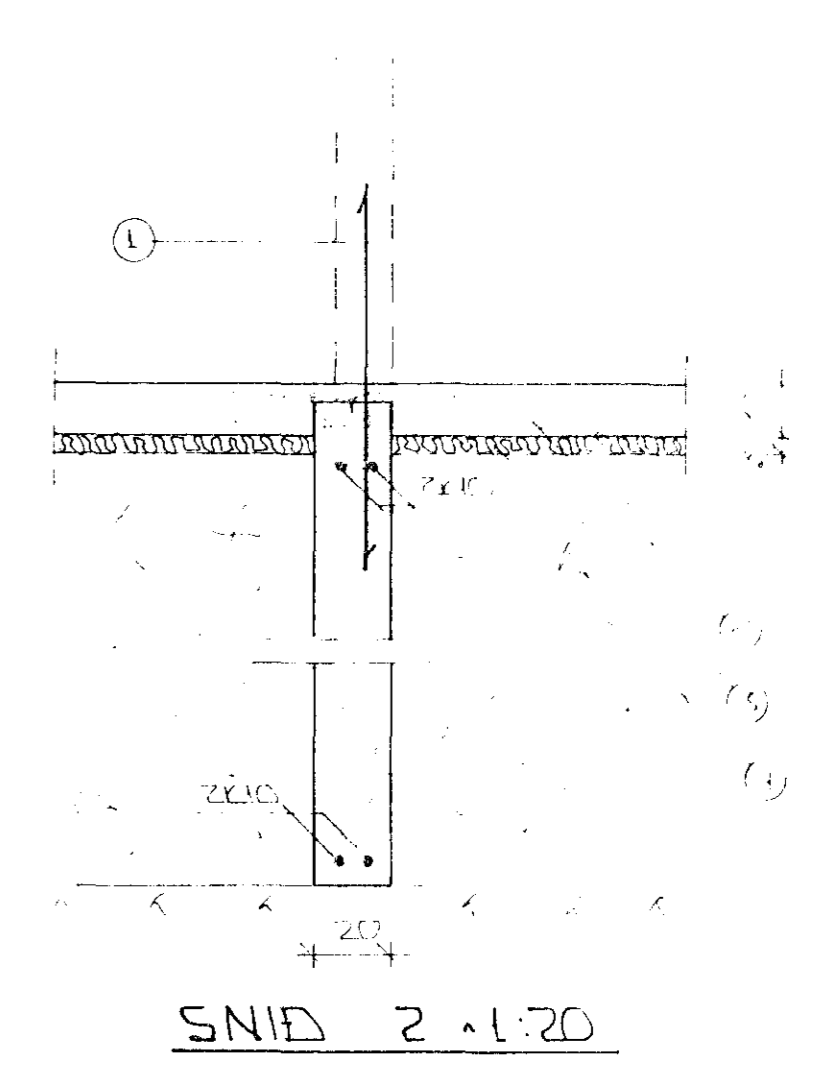

SNID 2 1:20

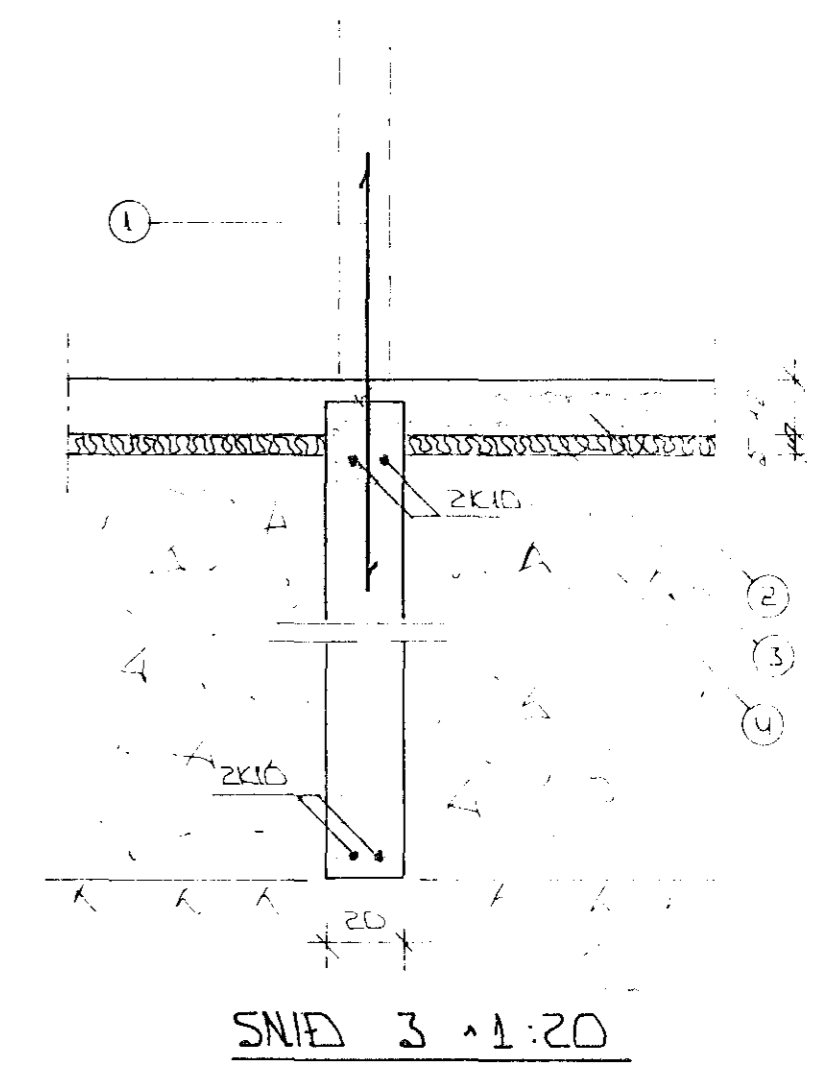


SNID 3 1:20

SKÝRINGAR:

ALMENNAR SKÝRINGAR SJA BL. NR. 1-51

- ① - TENGJARN KÍÐ 120 L=120 OG STANL. AMK 50 CM 10R PLÖTU.
 - ② - 12 CM ÓJARNBENT PLATA.
 - ③ - 50 MM PVC EINGRÖNN HAFNARFJÓRÐUR 4 E 25-30 KB KS/M² EINGRÖNN NA AMK 50 CM NEDST ÖRRIK PLÖTU Á ÖTNEGGLUM.
 - ④ - GRÚSAR- EÐA HRAUNFYLLING FRAMTÍÐI OG BÍRTELJÍ Í LÖGUM MEÐ TITRABÓRÐI LAGNAÐI RÆLIST AF STAKI MOÖPUNNAR.
- 2KÍÐ EFTIR OG NEDST Í SÖKKJUGGULUM LAGNAÐI SEU SAMFELLD OG HEIL UM HORN VES SAMSKILTI SKULU HAU SKILTI AMK SEM ÖNNAK SKILTI HÖNDI ATHYGLI ER VAKIN Á ANVEÐLUM RÁÐGIFTU UM ÖM TENGINGU NEDRI SÖKKJUGGULNA SVA TENGINGU RÁTLAGNA HÖNNUÐA.

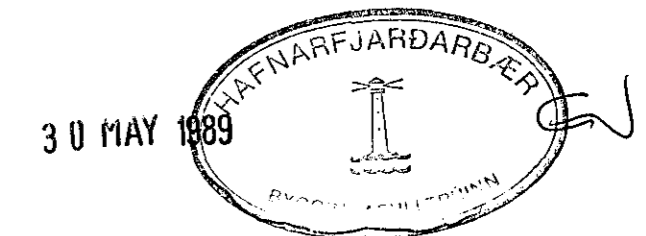

BR NR	DAGS	EDLI BREVTINGAR	SIÐN
		LEKJARBERG 44 HAFNARFJÖRÐI	
		UNDIRSTÖÐUR - MÁLTEKNI. SNID UNDIRST.	DAGS APR '89
		MELIKV 1:50 1:20	HANNA
		SIGURÐUR ÞORLEIFSSON TEKNIRÆÐINGUR EITFI	LEKJAR
		STRANDGÖTU 11 HAFNARFJÖRÐI SÍM 2111	LEKJAR 891
			1-82