


GRUNNMYND 1:50

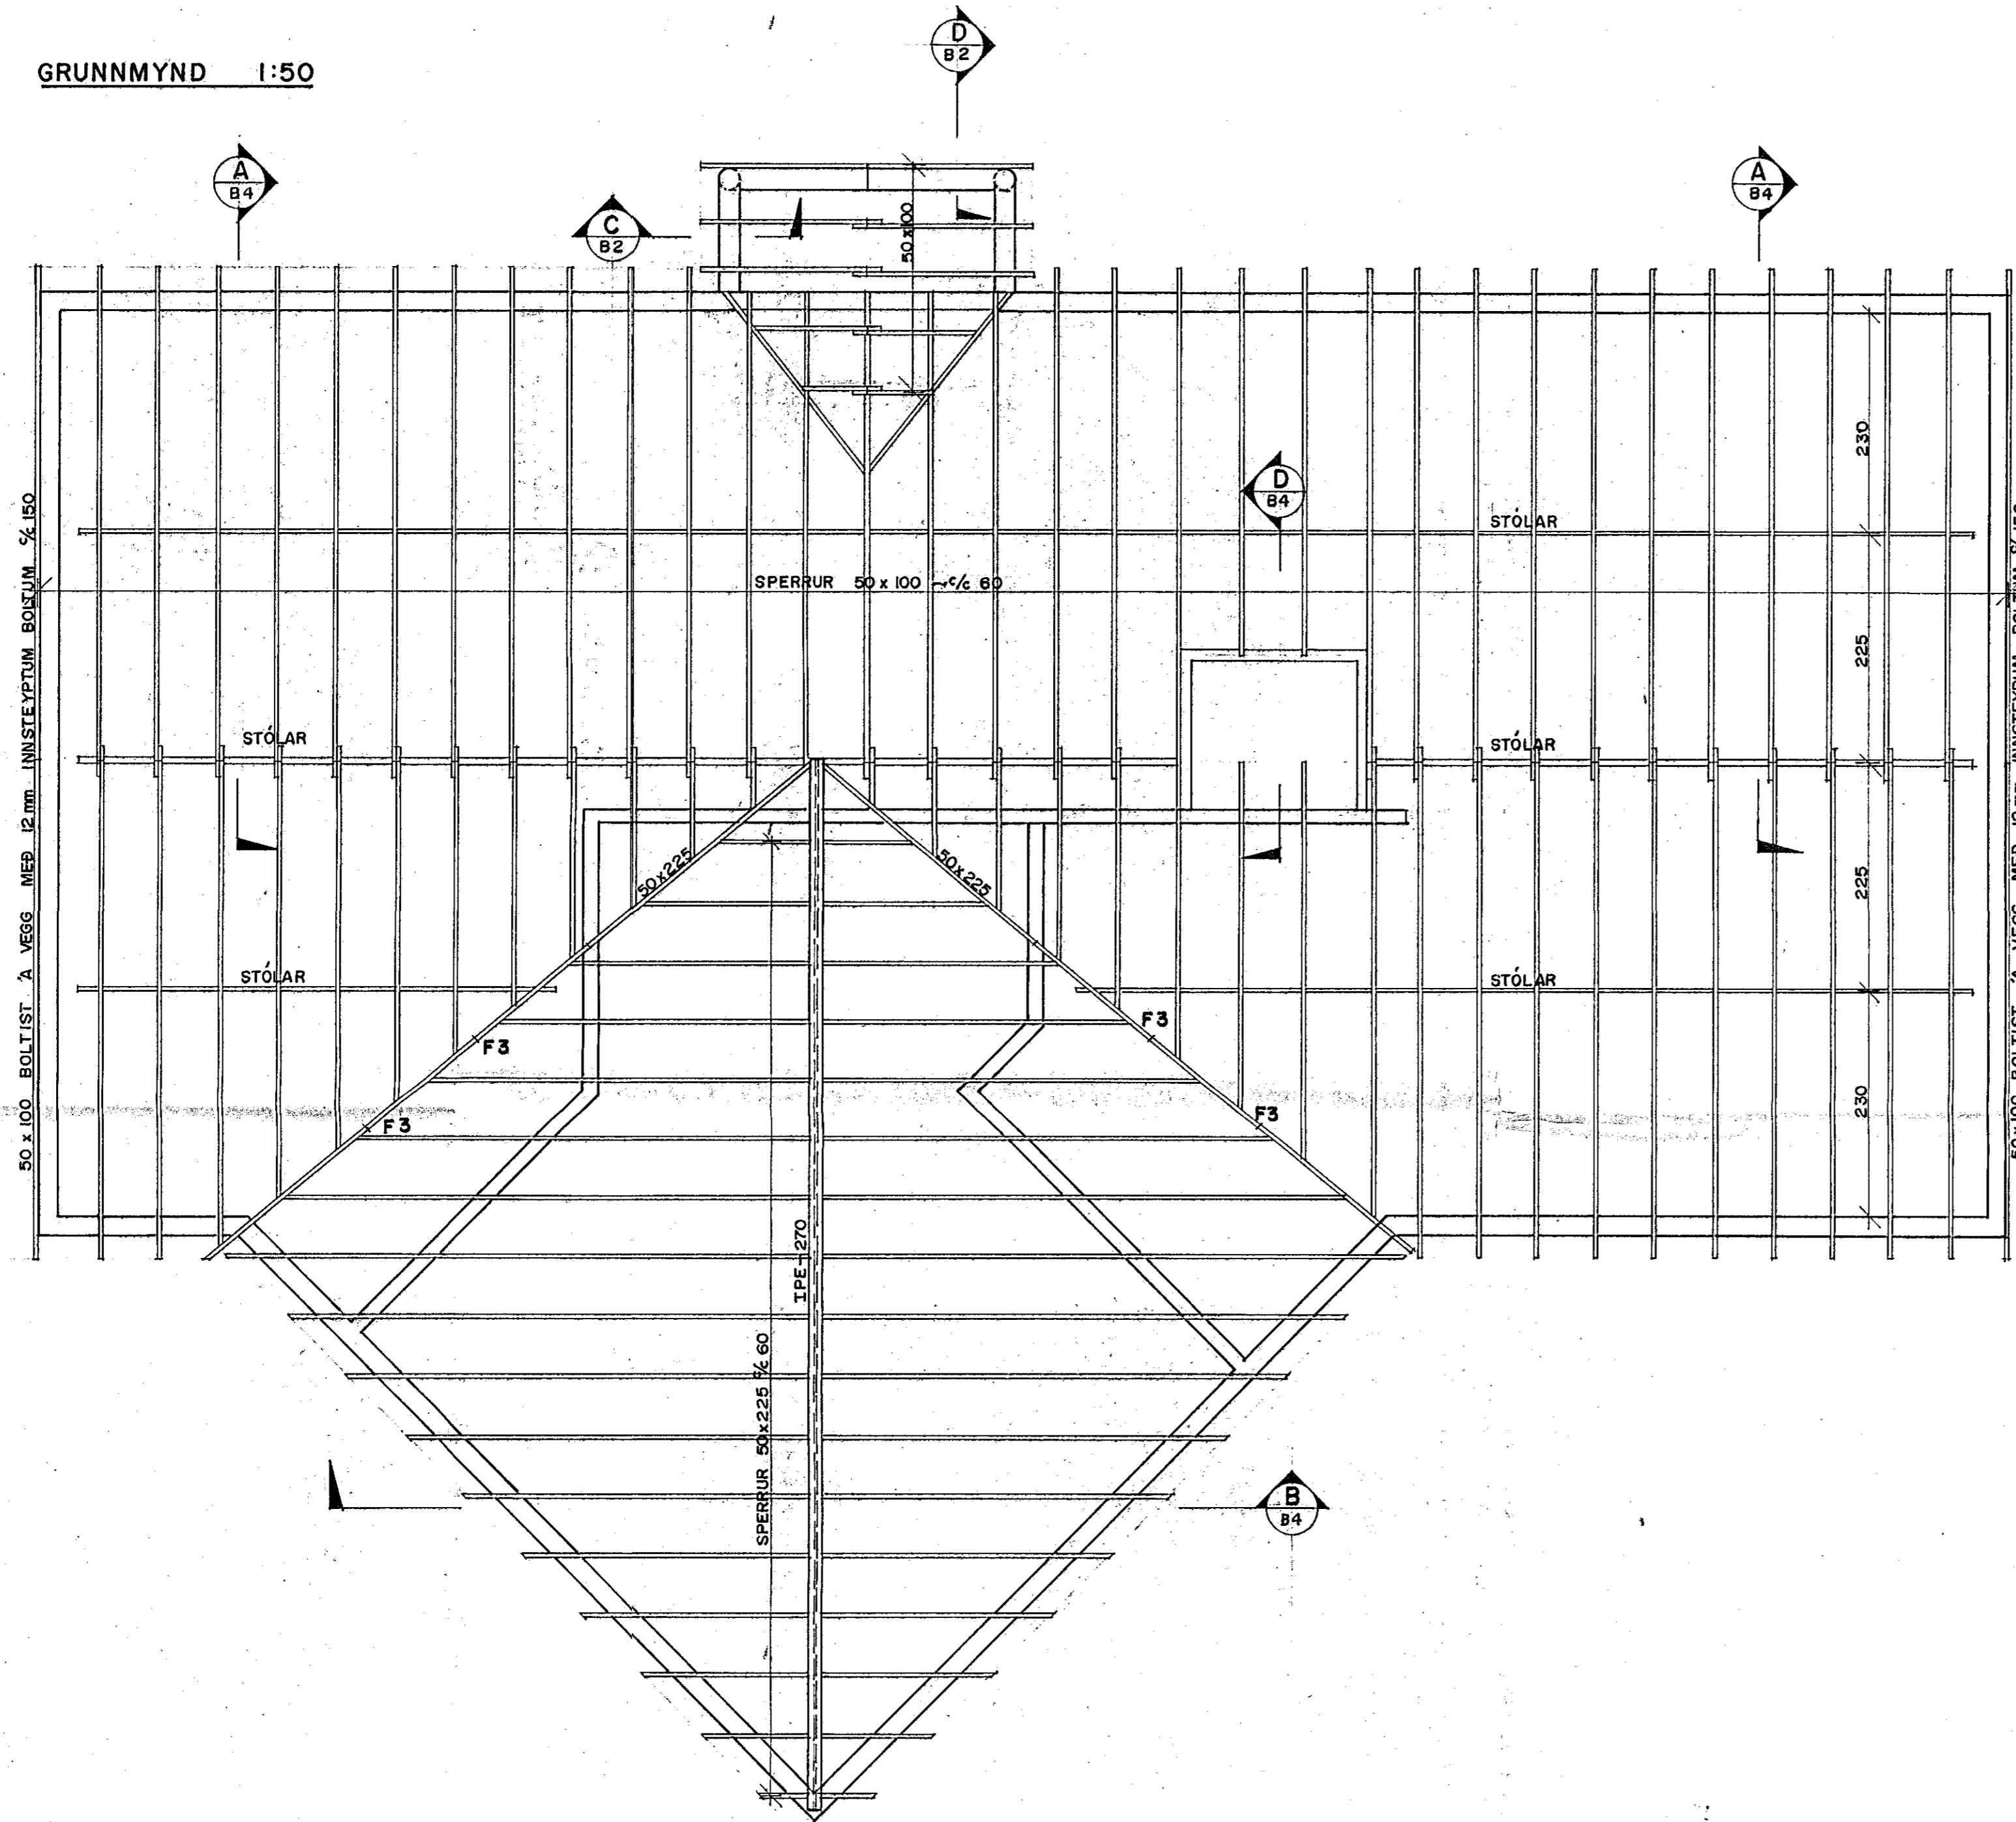

SKÝRINGAR:

BURDARVIRKI

GDÆFAFLOKKUR VIDS SKAL VERA V. EDA BETRI.
BURDARVIDIR SEM LIGGJA AD STEYPU EDA VERDA FYRIR VEDRUN SKAL
FUAVERJA.

BORDAKLÆDNING OG PAPPÍ


BORDAKLÆDNING ER UR 25 x 150 mm BORDUM ÞÉTTKLETT.
HVER BORD NEGLIST MED 3 STK 31/75 FERSTRENDUM GALVANISERUDUM
NOGLUM I HVERJA SPERRU.
SAMSKEYTI BORDA MEGA EKKI VERA FLEIRI EN TVÖ I RÖÐ A SÖMU
SPERRU. ÞAKPAPPI SKAL VERA VATNS- OG VINDHELDUR EN EKKI
HINDRA ÚTSTREYMI VATNSGUFU. GERD PAPPA SÉ I SAMREMI VID GERD
YSTU KLÆDNINGAR.

BARUSTALKLÆDNING

BARUSTALKLÆDNINGU SKAL NEGLA I ADRA HVERJA HABARU. NEMA
VID KANTA AD OFAN OG NEDAN, ÞAR SKAL NEGLA I HVERJA BARU.
I LANGATT PLOTUNAR SKULU VERA 600 mm MILLI NAGLARADA.
EN ÞESS SKAL GETT AD HVER RÖÐ NEGLINGAR DRÆFIST A
MINNST TVÖ BORD.

FESTINGAR:

- F1: BMF ÞAKFESTA 170, NEGLING 2 x 5 STK 40/40 KAMBS.
- F2: BMF U-SKÖR 50 x 125, FESTING NIDUR MED
12 mm BOLTA c/c 100.
FESTING I REIM MED 2 x 5 STK 40/40 KAMBS.
- F3: BMF U-SKÖR 50 x 125, FESTING NIDUR MED
12 mm HURBOLTA.
FESTING I STÖL MED 2 x 5 STK 40/40 KAMBS.

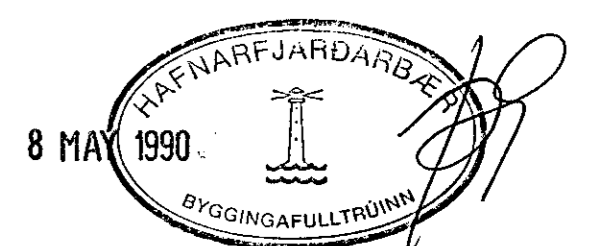

LÆKJARBERG 46, HAFNARFIRÐI		AKV
BR NR	BREYTING	VERK NR
PAKVIRKI GRUNNMYND		89.20
Verkfæðistofa Steláns og Björns s.f. CONSULTING ENGINEERS REKJAVÍKURVEGI 98 101 KJÓFIRHÖN 2003.90		BL NR
BG	GRT	B 3