

VALMA SPERRA KLADD

ÖÐRU MEGIN MED
12 MM KROSSVIÐ

SPERRUKJÁLKI

1 STK BÉTONVINKEL 75x150x60x8
BOLTI 12x80 Í SPERRU
BOLTI 12x90 Í SYLLU
SKINNUR 4x40x40

BMF 90 VINKILL BÄÐU MEGIN
(SAMTALS 4 STK Á KJÁLKA)
BOLTAR 10x80
(SAMTALS 6 STK Í KJÁLKA)
SKINNUR 3x30x30
AUK ÞESS NEGLIST Í HVERN
VINKIL 2x2=4 STK
40/40 KAMBSALMUR.

SNID K-K 1:10

SPERRUR VÍXLEGGIST
YFIR BITA OG BOLTAST
SAMAN MED 12x130

STÓLAD ÖFAN
Á BURÐAR SP

BMF 90 VINKILL M. ST.
BÄÐU MEGIN.
5 STK 40/40 KAMBS.
Í HVORN VÆNG

BERANDI MILLIVEGGUR
STÓÐR OG LALISHOLT
50/100 4/6 60

BMF 90 VINKILL M. ST.
BÄÐU MEGIN.
5 STK 40/40 KAMBS.
Í HVORN VÆNG

FLEYGLUR
NEGLOLUR Í LIM

SNID P-P 1:20

UPPSTÓLADAR SPERRUR
50/200 4/6 60

BURÐAR SPERRA
KLADD BÄÐU MEGIN

STÓLAR
50/100

KRAFTSPERRUR
4/6 93

BJÁLKASKÖR
51x195
NEGLIST MED
40/40 KAMBSALIM
7 STK Í HVERN VÆNG
(28 STK ALLS)

STÓLAR NEGLIST
MED 4 STK 4" Í
HVORA SPERRU.

SNID M-M 1:20

BITI 90/200
BOLTAST VID
BURÐAR SPERRU
MED 2 STK
12MM BOLTUM

SPERRUR 50/200 4/6 60 VÍXLEGGIST YFIR BITA
OG GIRDAST VID HANNA MED 20x1 GATAGIRÐI
NEGLIST BÄÐU MEGIN Í BITA MED 3 STK 30/40 KAMBS.
SPERRUR BOLTAST SAMAN MED 12x130 BOLTA

BITI 50/200

STÓLAR 50/100
4/6 120
NEGLAST MED
4 STK 4" Í
HVORN ENDA

BJÁLKASKÖR
51x195
NEGLIST MED
40/40 KAMBSALIM
7 STK Í HVERN
VÆNG.

BURÐAR SPERRA

BURÐAR SPERRA

BETONANKER

SNID O-O 1:20

BERANDI
MILLIVEGGUR

LÍMTRÉSBITI 90/200

SPERRA SNIDSAGAST
OG NEGLIST Í LÍMTRÉSBITA
MED 4 STK 4"

1 STK BÉTONV. 75x150x60x8
BOLTI 12x80 Í SPERRU
BOLTI 12x90 Í SYLLU

BMF 90 VINKILL M. ST.
BÄÐU MEGIN.
5 STK 40/40 KAMBS.
Í HVORN VÆNG

SYLLA 50/125

STÓLAR 50/125
4/6 60

NEDRI ÖÐR. KRAFTSPERRA

LÍMTRÉSBITI 90/200

SNITTEINAR 8 10 4/6 120
NÁ Í BÉGNUM SYLLU
OG LÍMTRÉSBITA


SNID N-N 1:20

SNID L-L 1:20

ATH. UNDIR ALLAR RER OG BOLTAHOFLUÐ
KOMI SKINNUR:
4x40x40 Á 12 MM BOLTA
3x30x30 Á 10 " " "

SJÁ EINKENNANDI SNID FYRIR
ÞAKLITLOFTUN Á TEIGN B 05

30 MAJ 1990

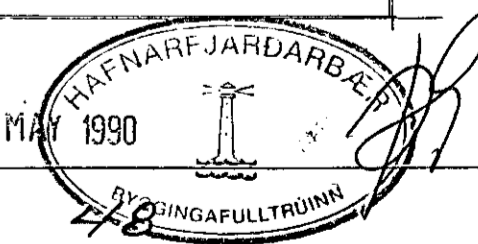

verkheiti
teikning

LÆKJARBERG
SNID Í ÞAK

GÍSLI GUDMUNDSSON MTFÍ		nr. B 06
s: 652252		dags. 27.05.1990
yfirf. hannað GG	teiknað GG	
samb. Gísli Gudmundsson	mkv. 1:10, 1:20	

ATH. BÉTONVINKEL 75x150x60x8
KEMUR Á ALLA KRAFTSPERRU-
ENDA OG KJÁLKA.
EINNIG Á LÍMTRÉSBITA
(KRAFTSPERRU)