



ÚTLOFTUN ÞAKS:
 Ø 40 L=30 PLASTEOR
 VIRNET Á ENDA
 60 CM SPERRUBIL → 1 ST
 90 CM - - - → 2 ST

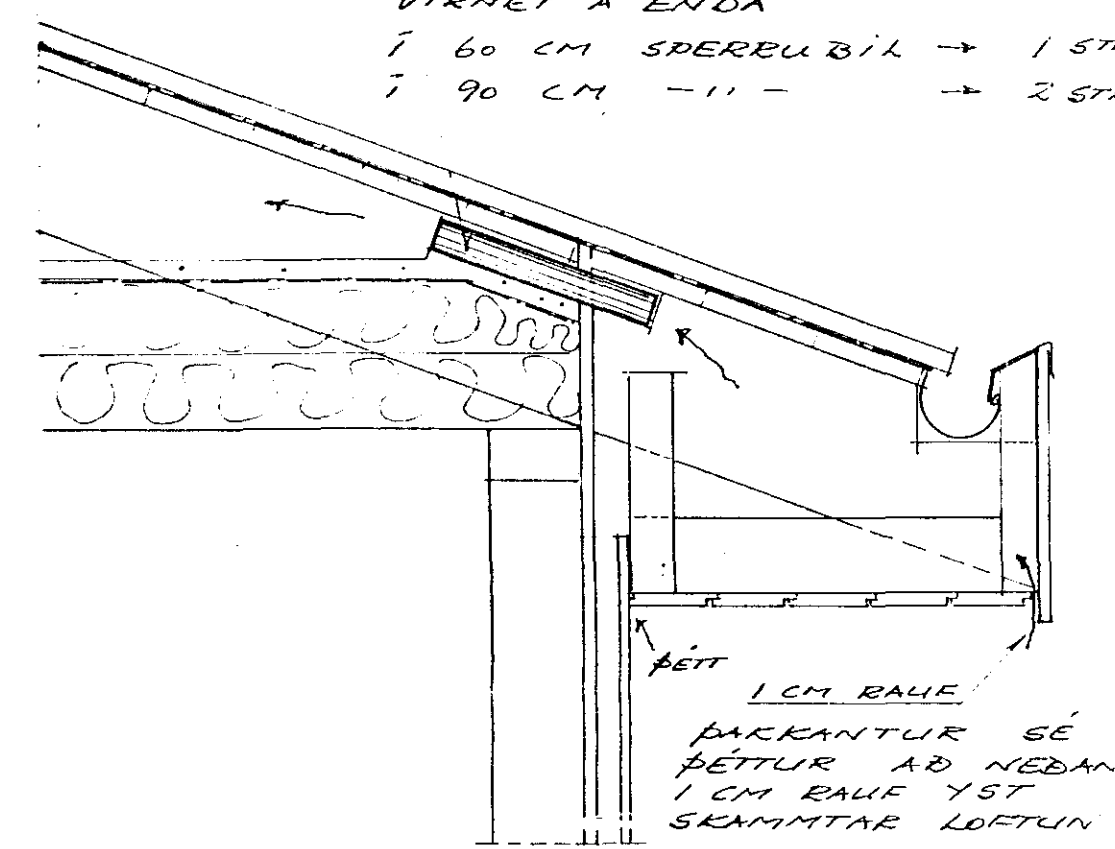

EINKENNAÐI SNID FYRIR ÚTLOFTUN
 ÞAKS

ATH KRAFTSPERRLIR OG
 KJALKAR ERU FRÁ ÞIN HE.
 SJÁ SNID Á TEIKNINGU B-6

GRUNNMYND ÞAKS 1:50

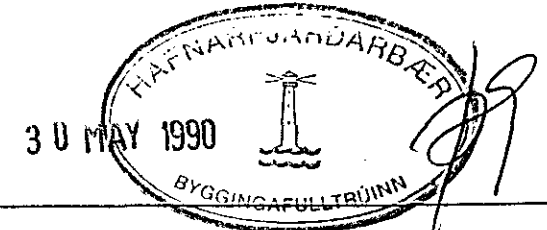

verkheiti	LÆKJARBERG 48
teikning	GRUNNMYND ÞAKS
GÍSLI GUDMUNDSSON MTFÍ	nr. B 05
s: 652252	dags. 25.05.90
yfirf. hannað GG	teiknað GG
samb. Gísli Gudmundsson	mkv. 1:50