



SAMSETNING LÍMTRÉSBITA Á HÖRNI

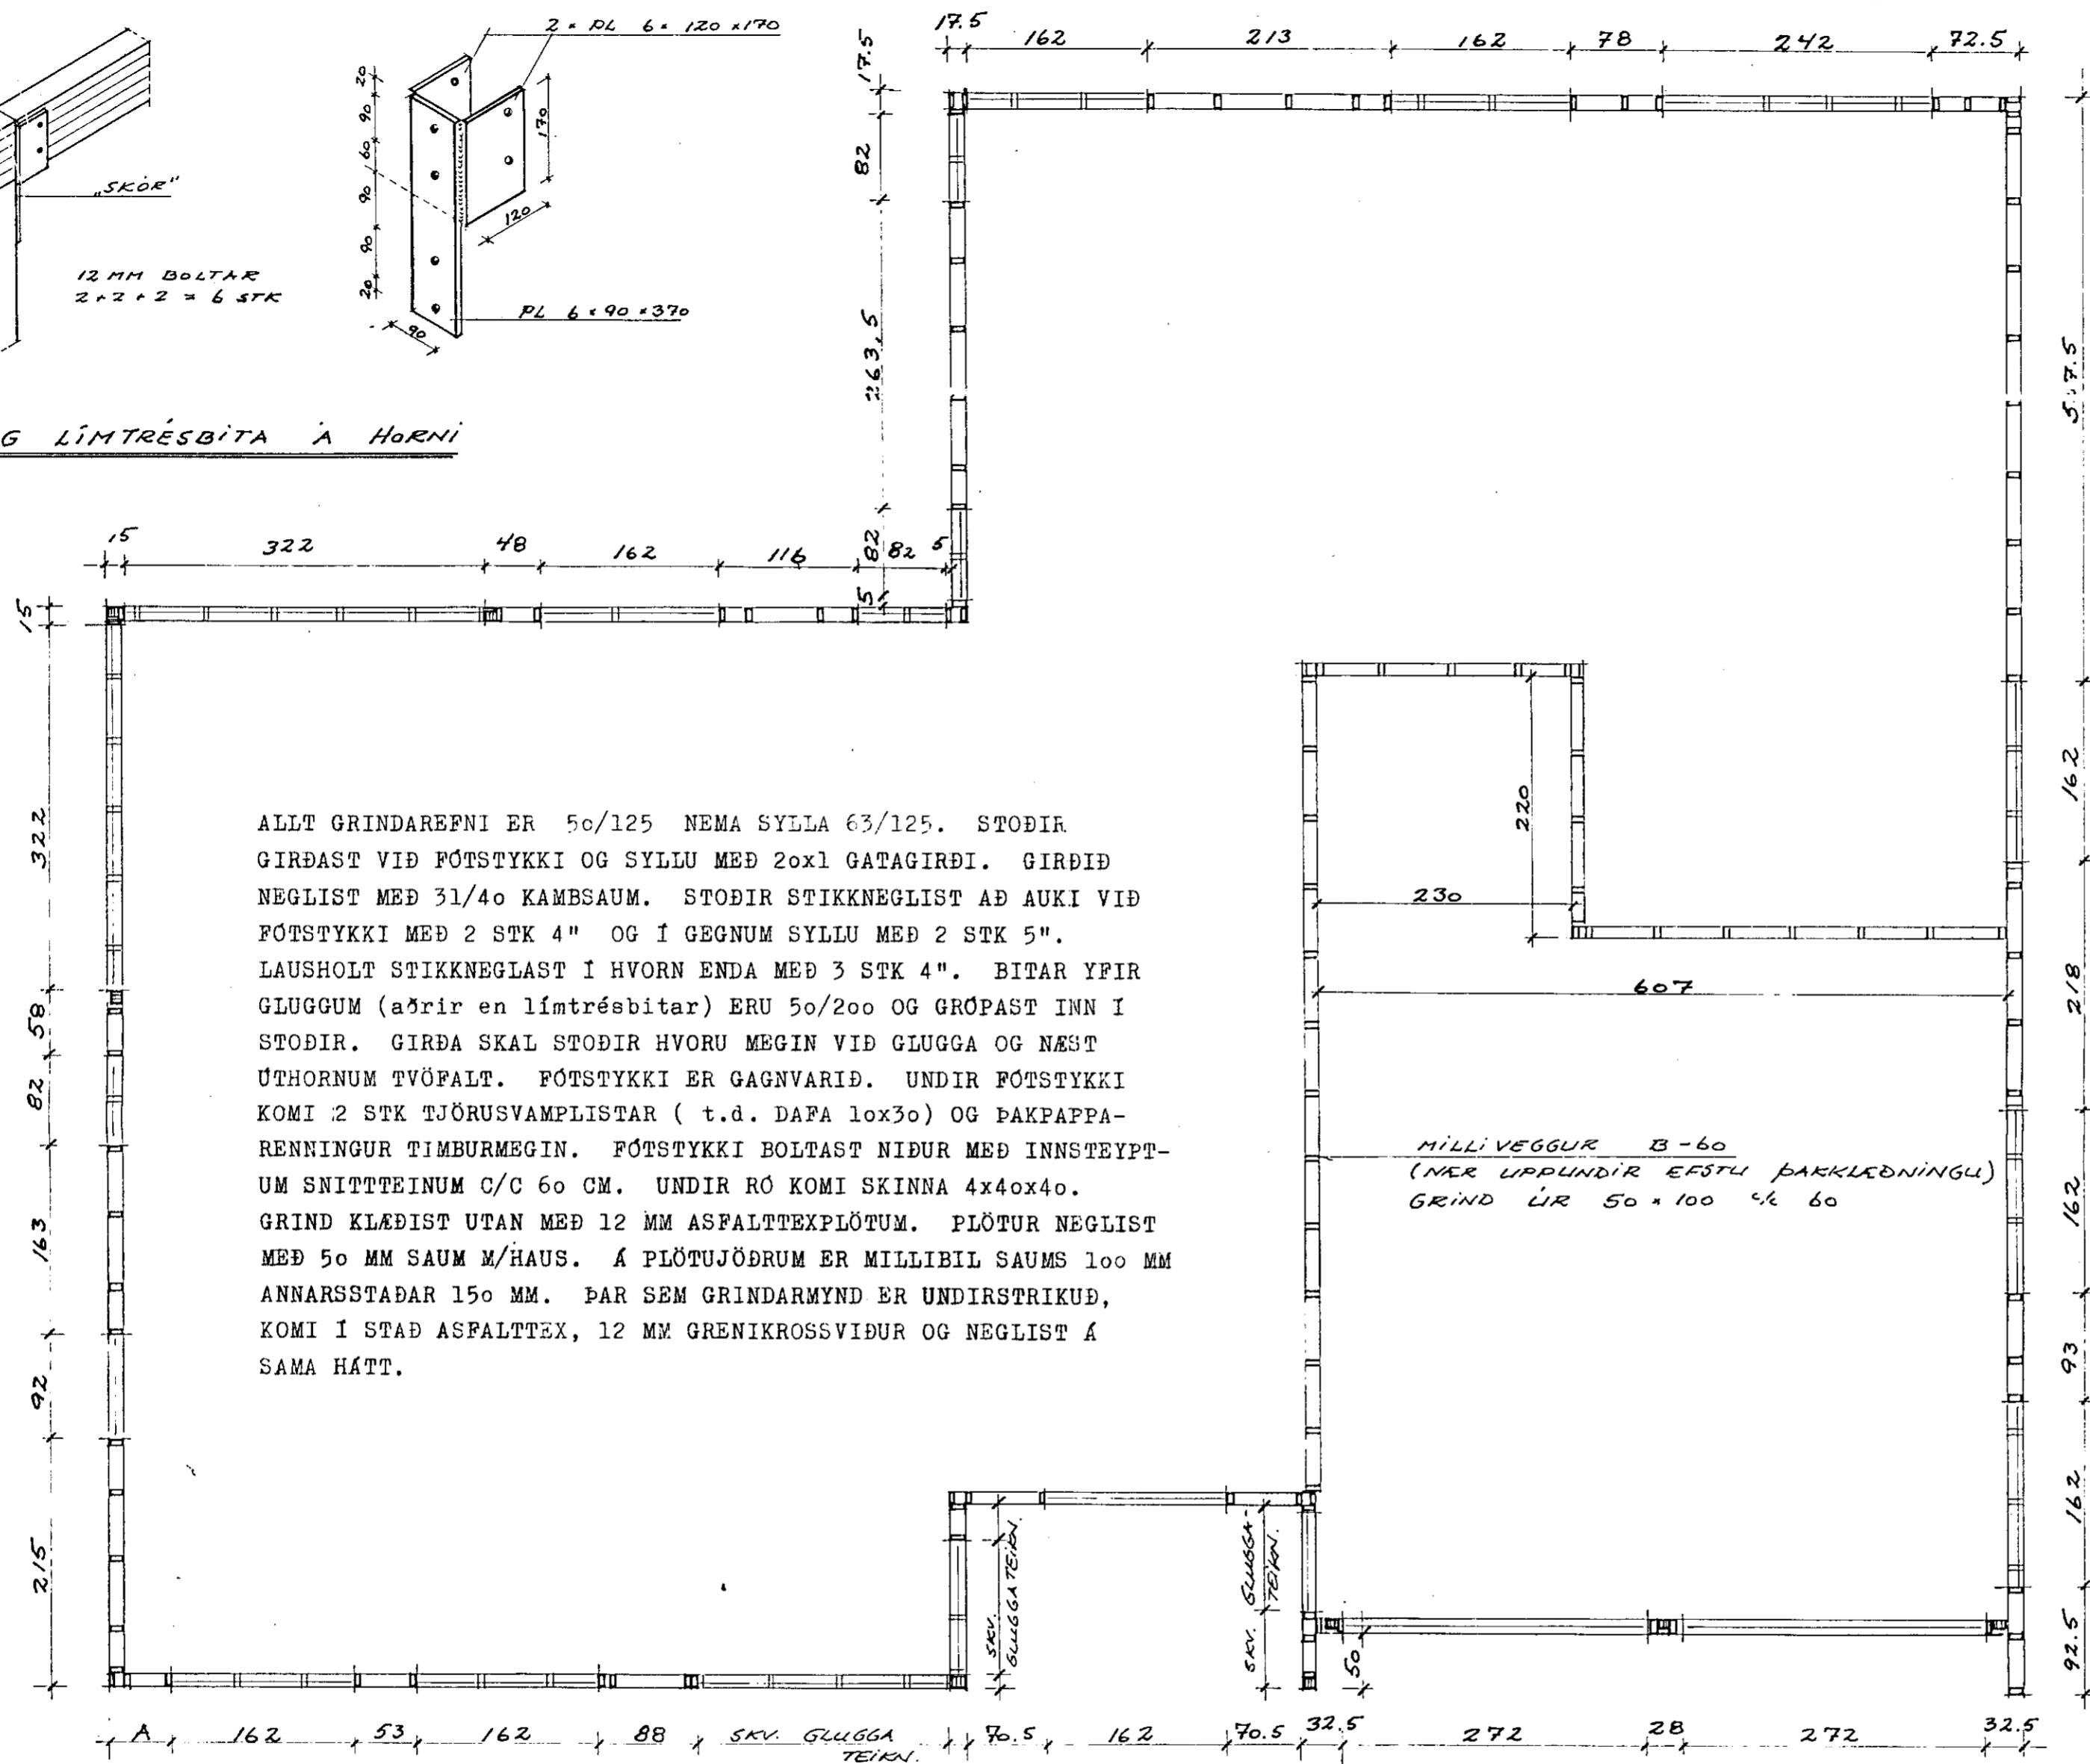

ALLT GRINDAREFNI ER 50/125 NEMA SYLLA 63/125. STÖDIR GIRDAST VIÐ FÓTSTYKKI OG SYLLU MEÐ 20x1 GATAGIRÐI. GIRÐIÐ NEGLIST MEÐ 31/40 KAMBSAUM. STÖDIR STIKKNEGLIST AÐ AUKI VIÐ FÓTSTYKKI MEÐ 2 STK 4" OG Í GEGNUM SYLLU MEÐ 2 STK 5". LAUSHOLT STIKKNEGLAST Í HVORN ENDA MEÐ 3 STK 4". BITAR YPIR GLUGGUM (aðrir en límrésbitar) ERU 50/200 OG GRÓPAST INN Í STÖDIR. GIRÐA SKAL STÖDIR HVORU MEGIN VIÐ GLUGGA OG NÆST ÚTHORNUM TVÖFALT. FÓTSTYKKI ER GAGNVARIÐ. UNDIR FÓTSTYKKI KOMI 2 STK TJÖRUSVAMPLISTAR (t.d. DAFA 10x30) OG ÞAKPAPPARENNINGUR TIMBURMEGIN. FÓTSTYKKI BOLTAST NIÐUR MEÐ INNSTEYPTUM SNITTEINUM C/C 60 CM. UNDIR RÓ KOMI SKINNA 4x40x40. GRIND KLÆDIST UTAN MEÐ 12 MM ASFALTTEXPLÖTUM. PLÖTUR NEGLIST MEÐ 50 MM SAUM M/HÁUS. Á PLÖTUJÖÐRUM ER MILLIBIL SAUMS 100 MM ANNARSSTAÐAR 150 MM. ÞAR SEM GRINDARMYND ER UNDIRSTRIKUD, KOMI Í STAÐ ASFALTEX, 12 MM GRENKROSSVIÐUR OG NEGLIST Á SAMA HÁTT.

GRUNNMYND 1:50

BME GATAPLATA 2x80x200
BÁÐU MEGIN
NEGLIST MEÐ 40/40 KAMBSAUM
9x9 = 18 STK Í HVORA PLÖTU

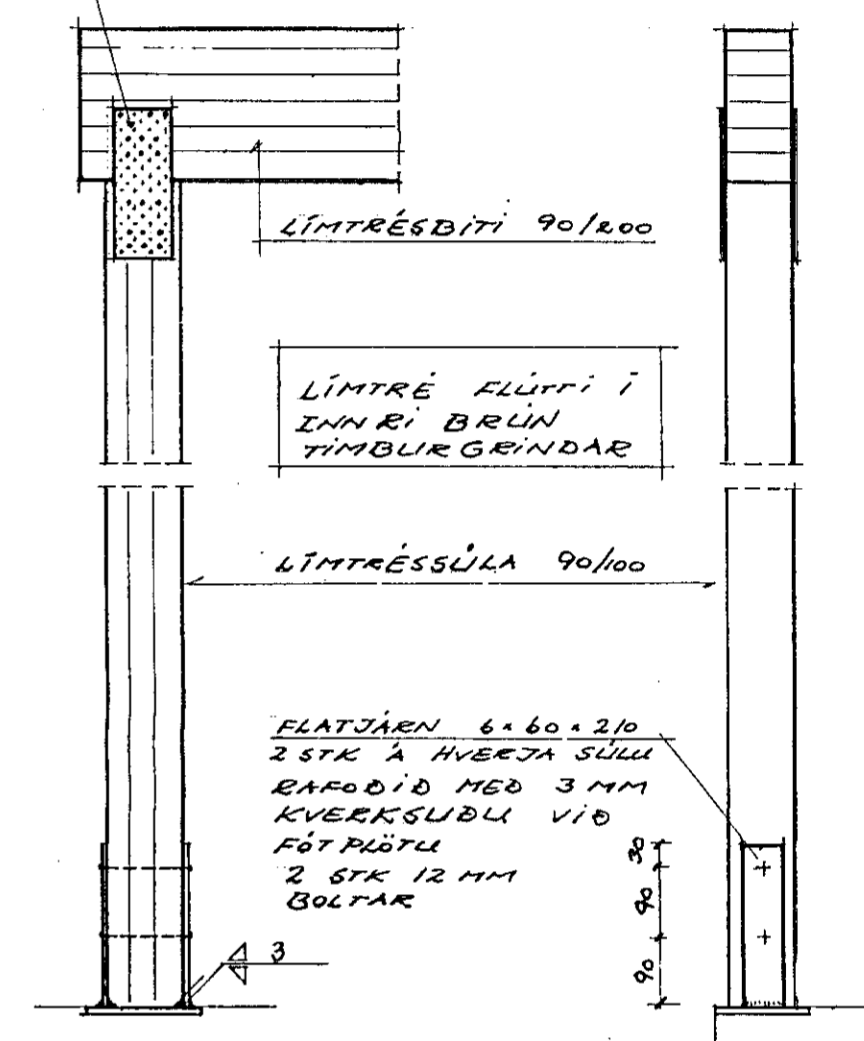

FESTING LÍMTRÉS 1:10



verkheiti	LÆKJARBERG 48	
teikning	GRUNNMYND 0.FL.	
	GÍSLI GUDMUNDSSON MTFÍ	nr. B 03
	s: 652252	dags. 28.04.1990
yfirf.	hannað GG	teiknað GG
samb	Gísli Gudmundsson	mkv. 1:50, 10, 20