
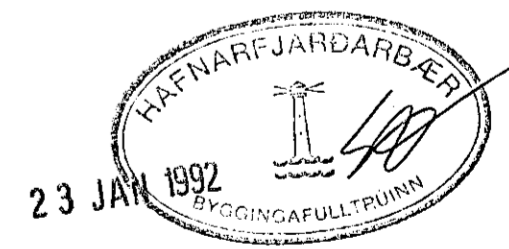


JÄRNIN SKULU LOGÐ ÚT FRA MIÐJU SÚLU

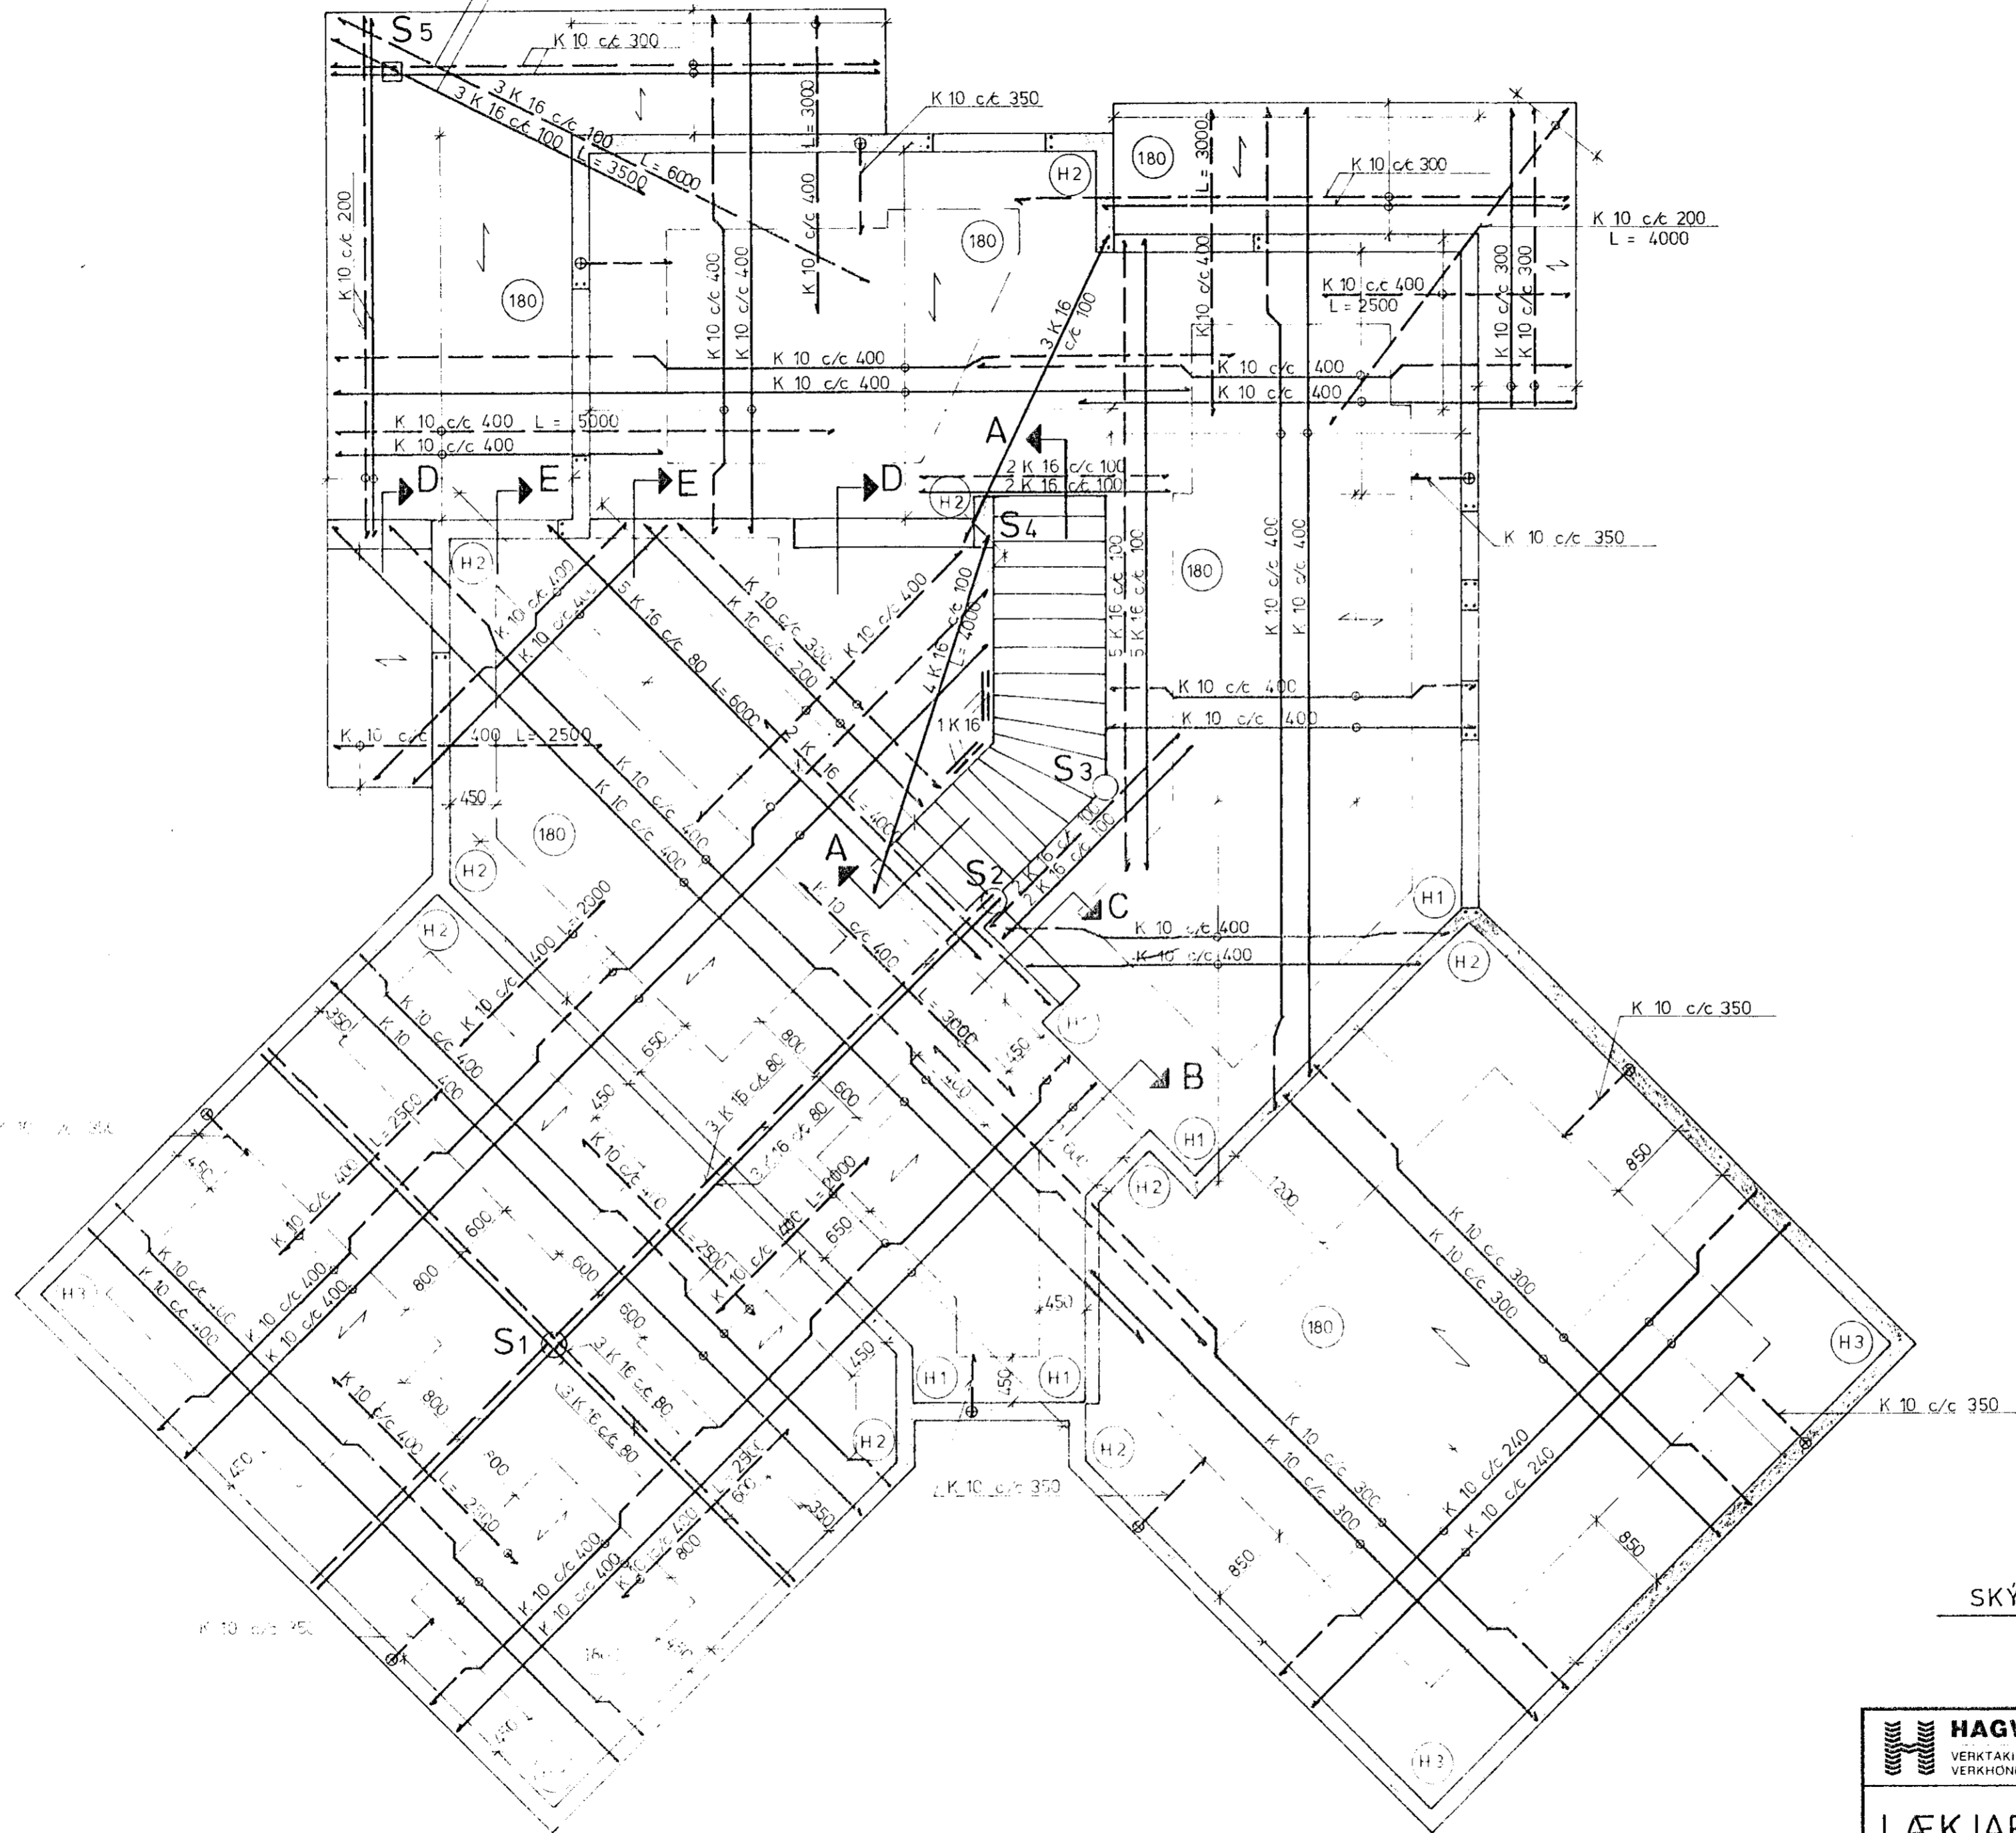

SKÝRINGAR SJÁ TEIKNINGU NR. 1.0

GRUNNMYND NEDRI HÆÐAR 1:50

<b>HAGVIRKI HF</b> VERKTAKI VERKHÖNNUN SKÚTAHRAUN 2 - 220 HAFNARFIRDI - SIMI 53999	Verk nr	FE 4
	Teikning nr	1.3
<b>LÆKJARBERG 52, HAFNARF.</b> PLATA YFIR NEDRI HÆÐ		Mælikvarði 1:50
Hönnuð H.P.M.		Dagsetning JAN '92
Teiknað JW	Yfirfarið H.P.M.	Samþykkt Hálfan Þórir Þorvaldsson