




KENNISNIÐ 'I SVALIR

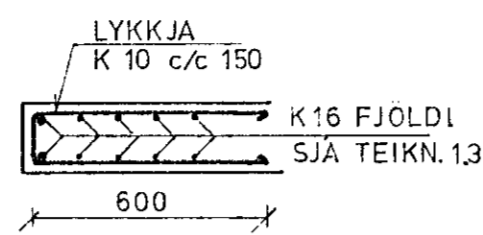


KENNISNIÐ 'I PLÖTUBRÚN VID STIGA

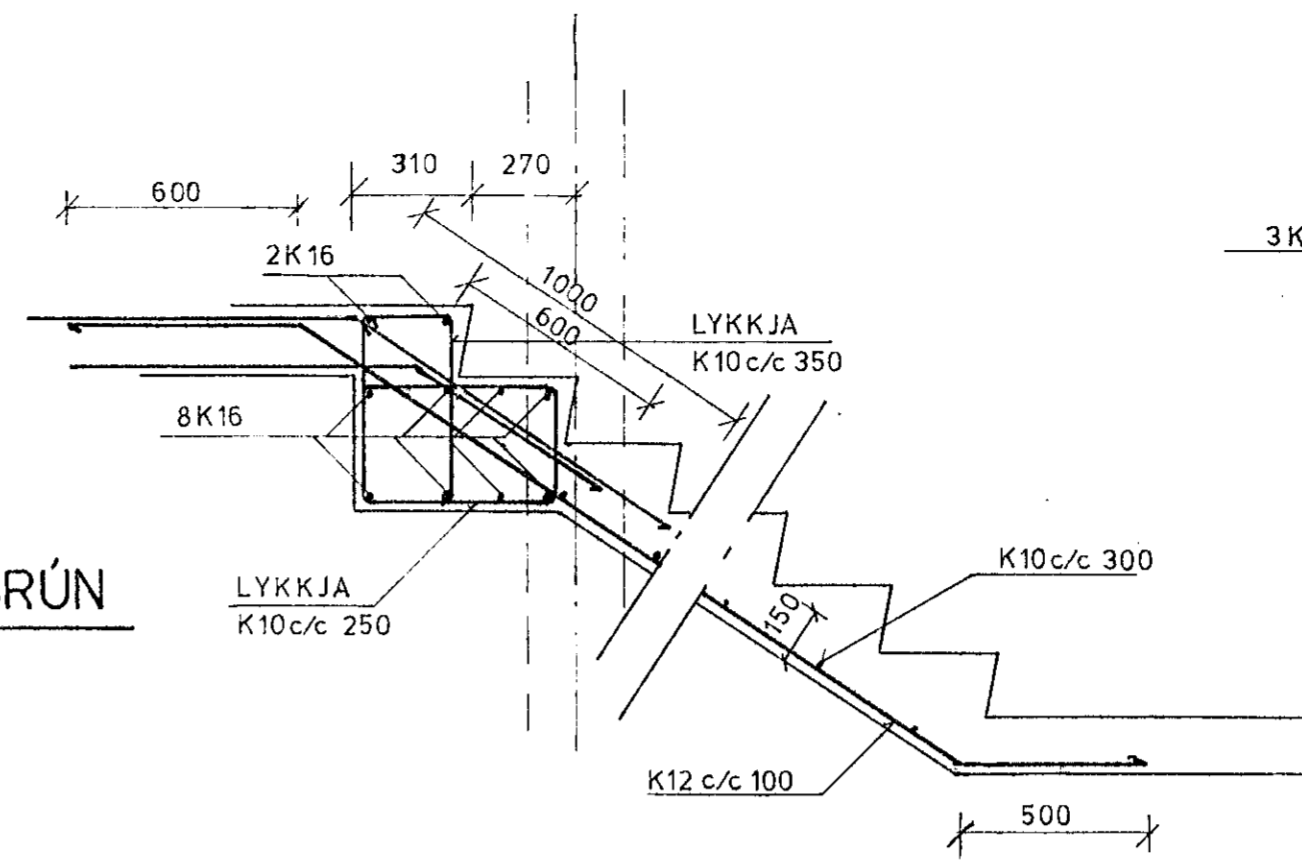


SNIÐ A

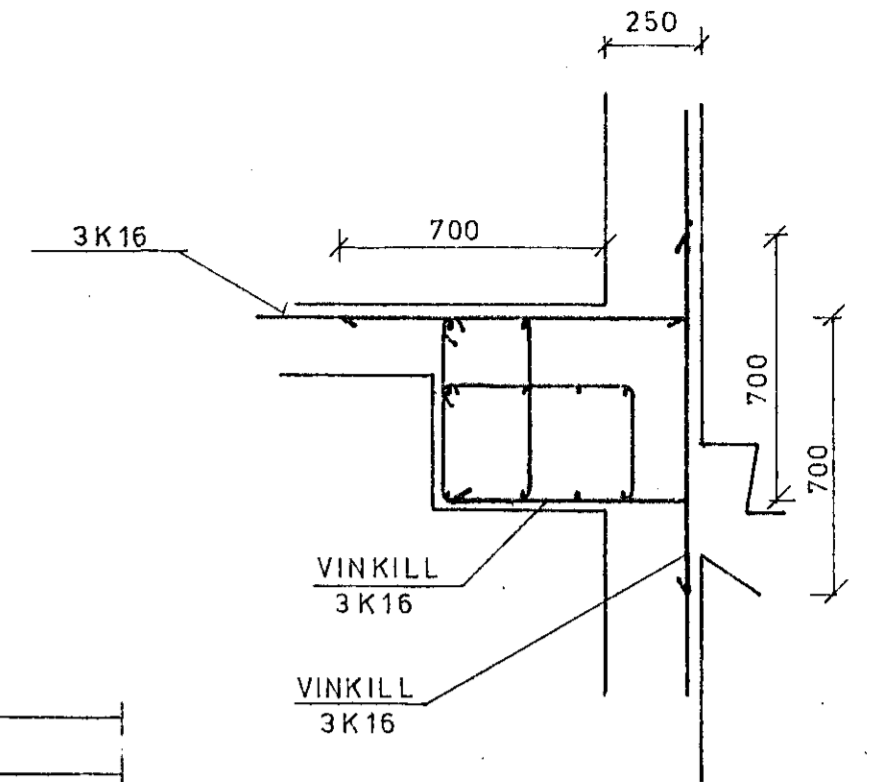


TENGING SÚLU S₂ OG STIGA

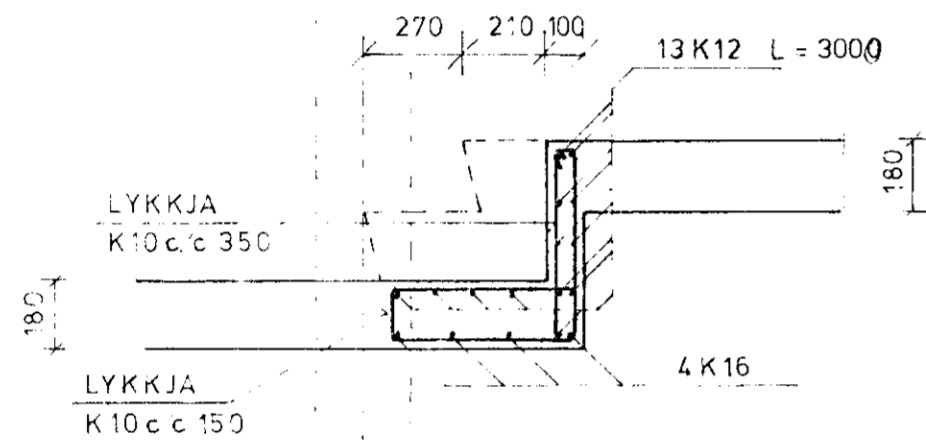


SNIÐ B

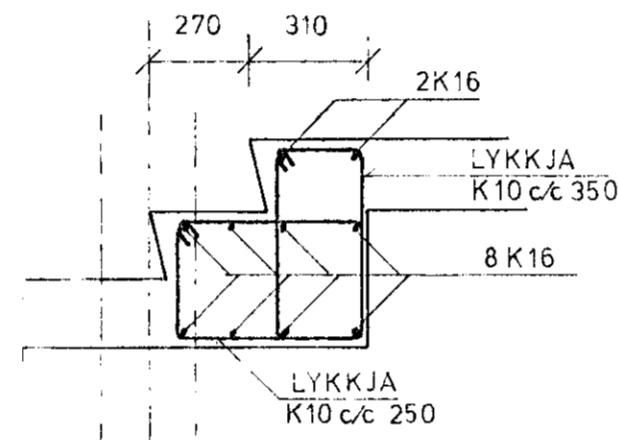


SNIÐ C

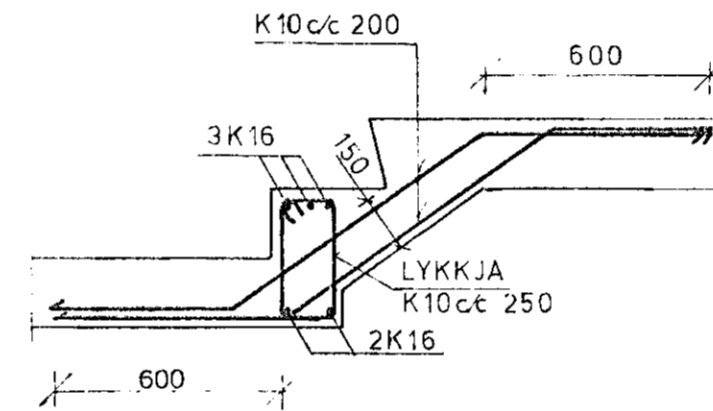


SNIÐ D

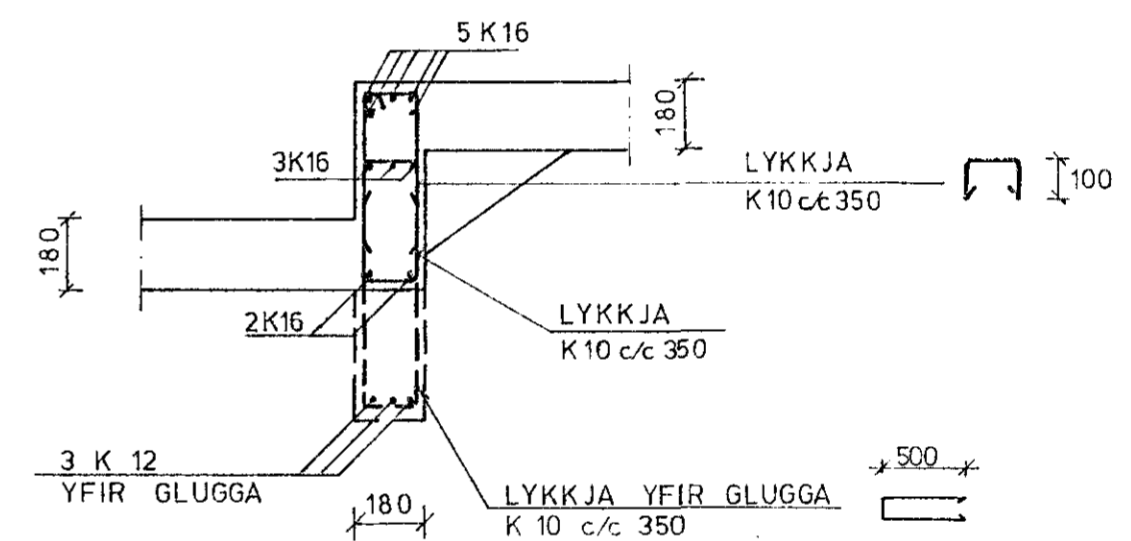


SNIÐ E

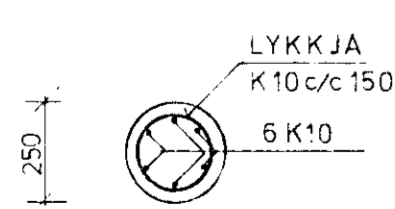

SÚLUR S₁ S₂ S₃

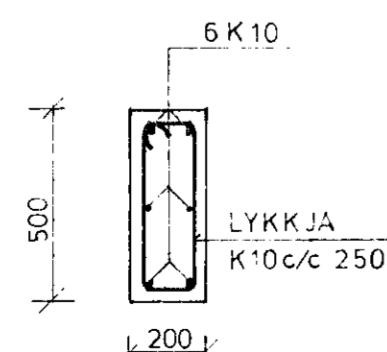


SÚLA S₄

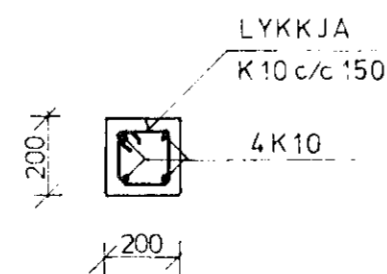

SÚLA S₅

ÖLL MÁL ERU MM

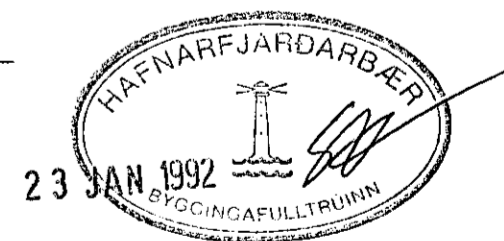

SKÝRINGAR SJÁ TEIKN. NR. 1.0

HAGVIRKI HF VERKTAKI VERKHÖNNUN SKÚTAHRAUN 2 - 220 HAFNARFIRDI - SÍMI 53999	Verk nr. FE 4
	Teikning nr. 1.4
LÆKJARBERG 52, HAFNARF. SNIÐ	Mælikvarði 1:20
	Dagsetning JAN. '92
Hannað H. Þ. Þ.	Teiknað A.W.
Yfirlarið A. Þ. Þ.	Samþykkt Máldan Þórir Þarkússon.