
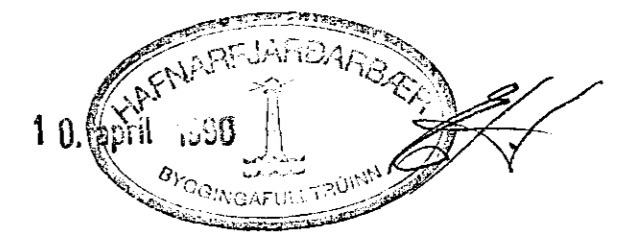


Grunnmynd hæð 1:50

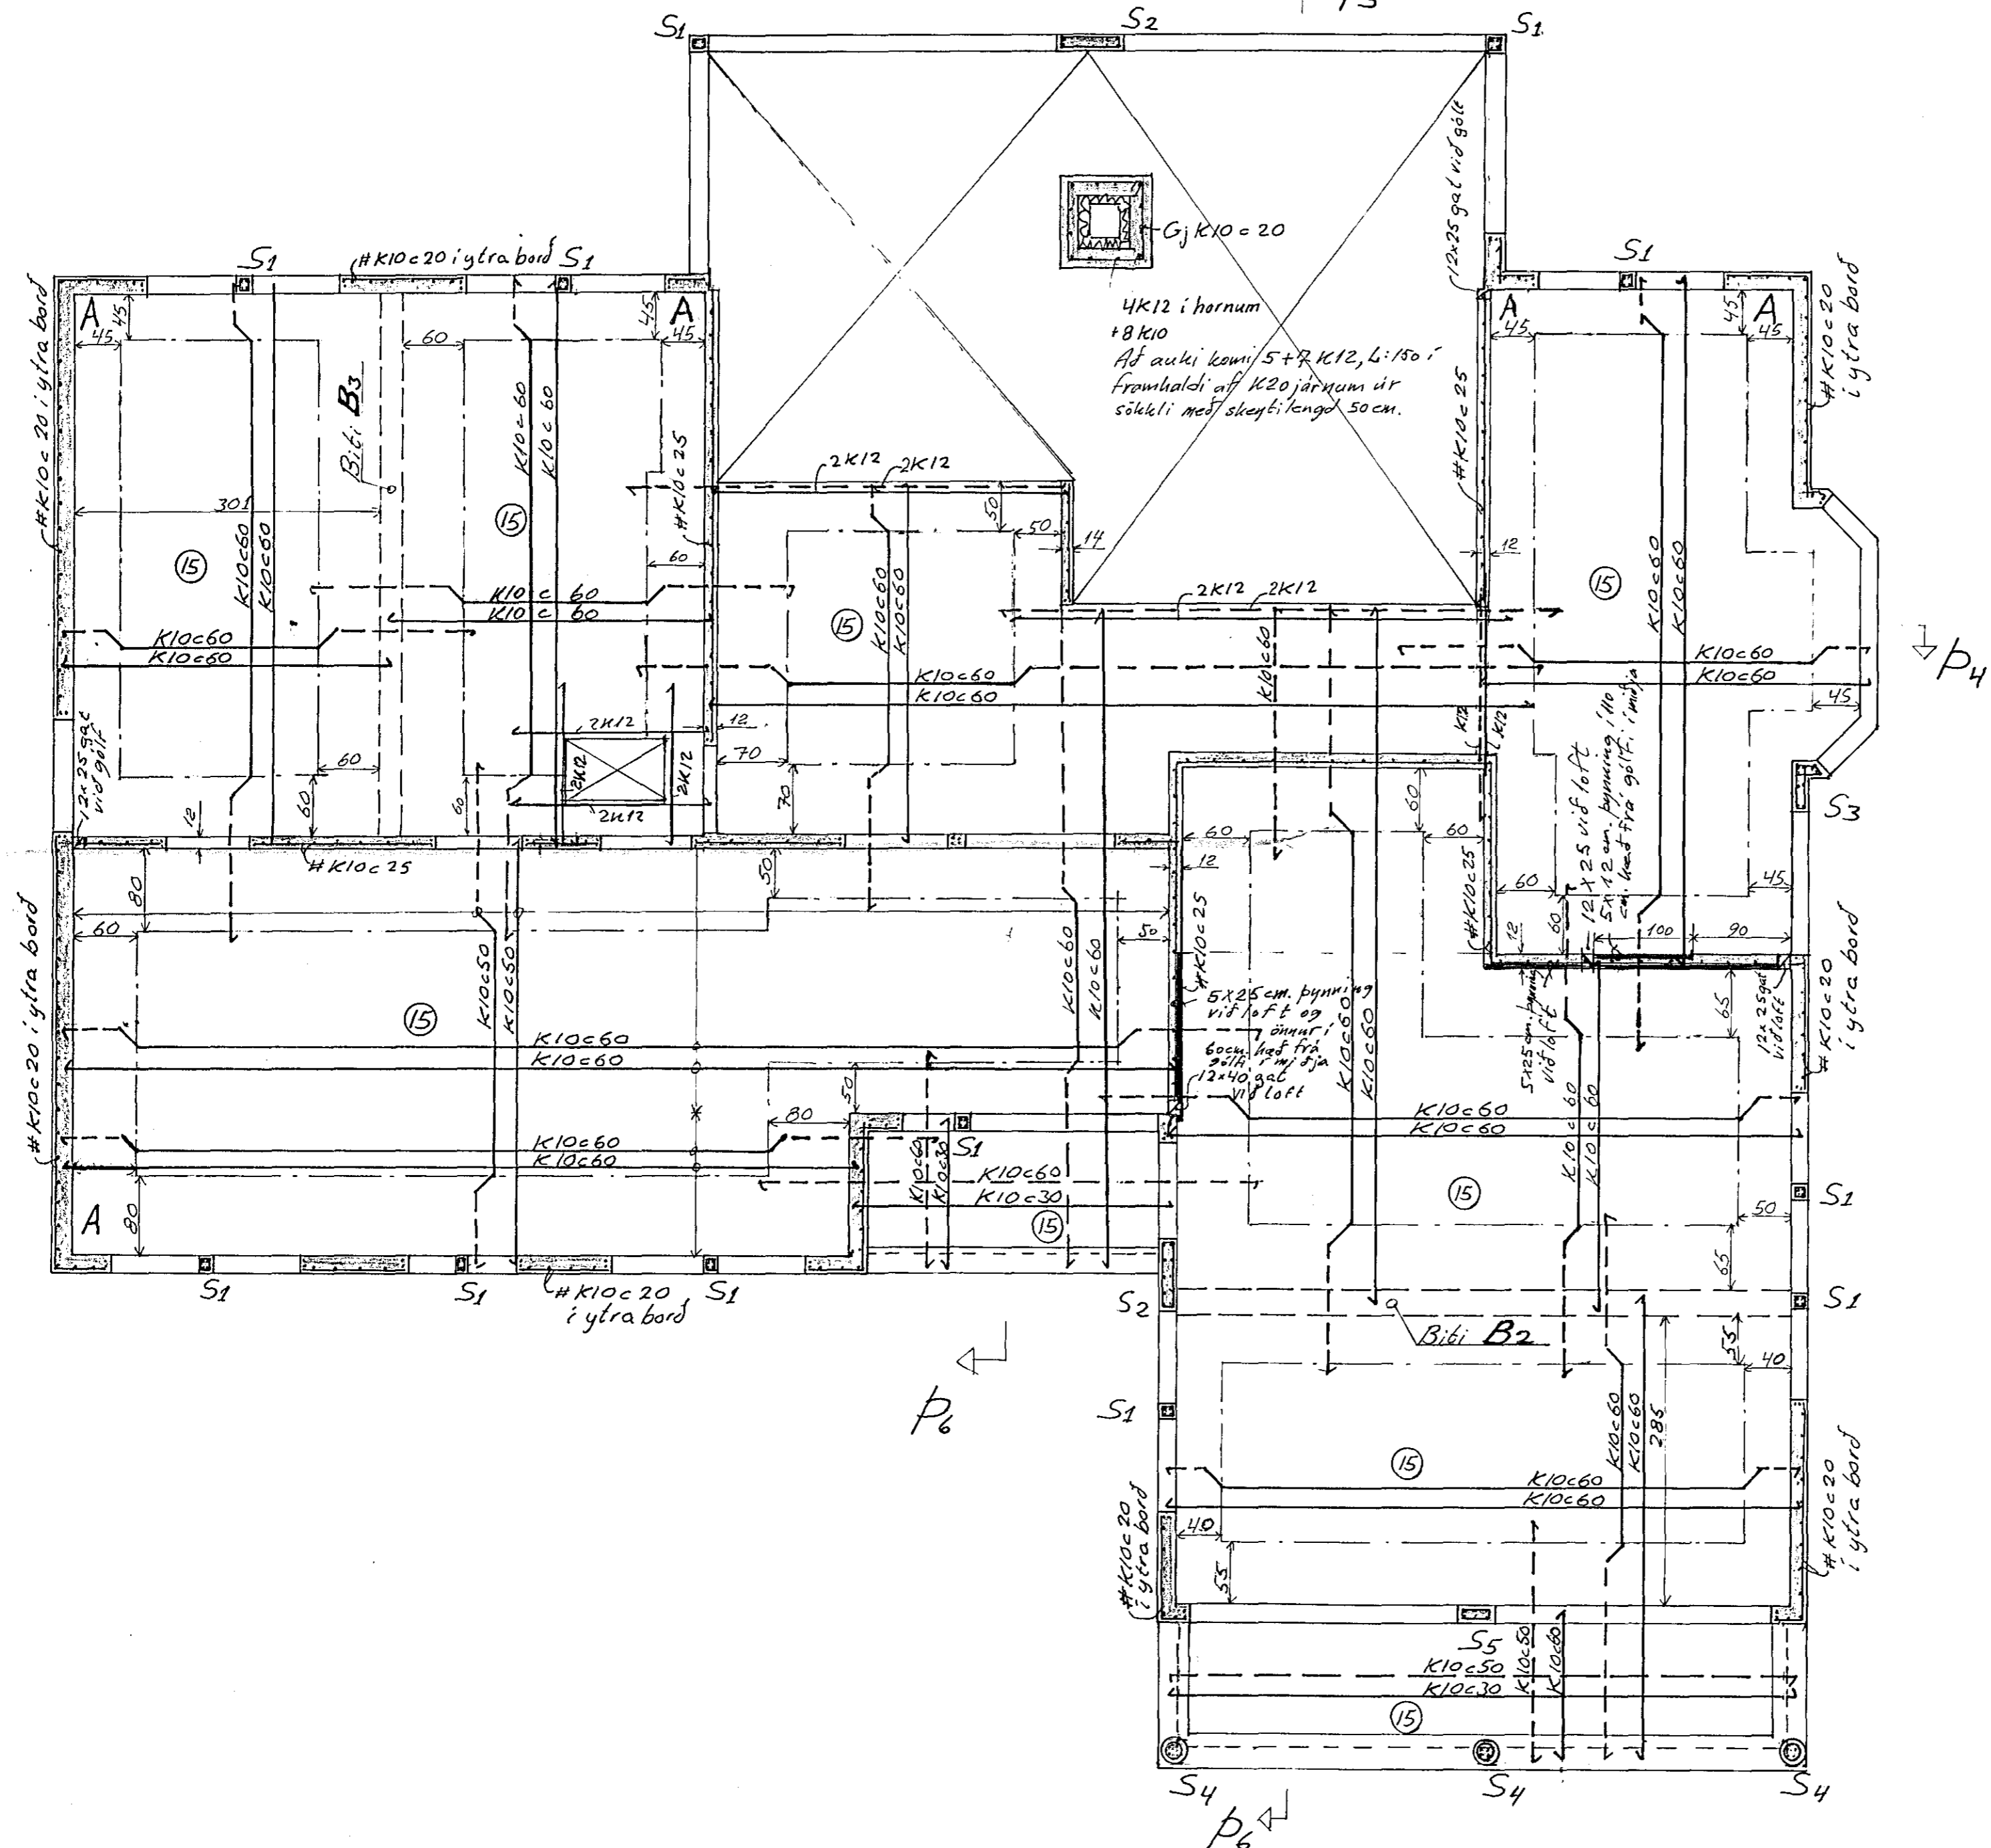

Sjá snið og stýringar á bláði 5.

Breytingar			Liækjarberg 54. HF.	
Nr.	Dags.	Nafn		
			Verkfræðistofa Þráinn Karlsson og Benedikt Skarphéðinsson sf. LAUGAVEGI 17A SÍMAR: 31770, 687775	HVV ITVV IS M 1:50 Nr. 3 Dags. Jan '90 Þráinn Karlsson