



ÁSYND A-A · 1:50

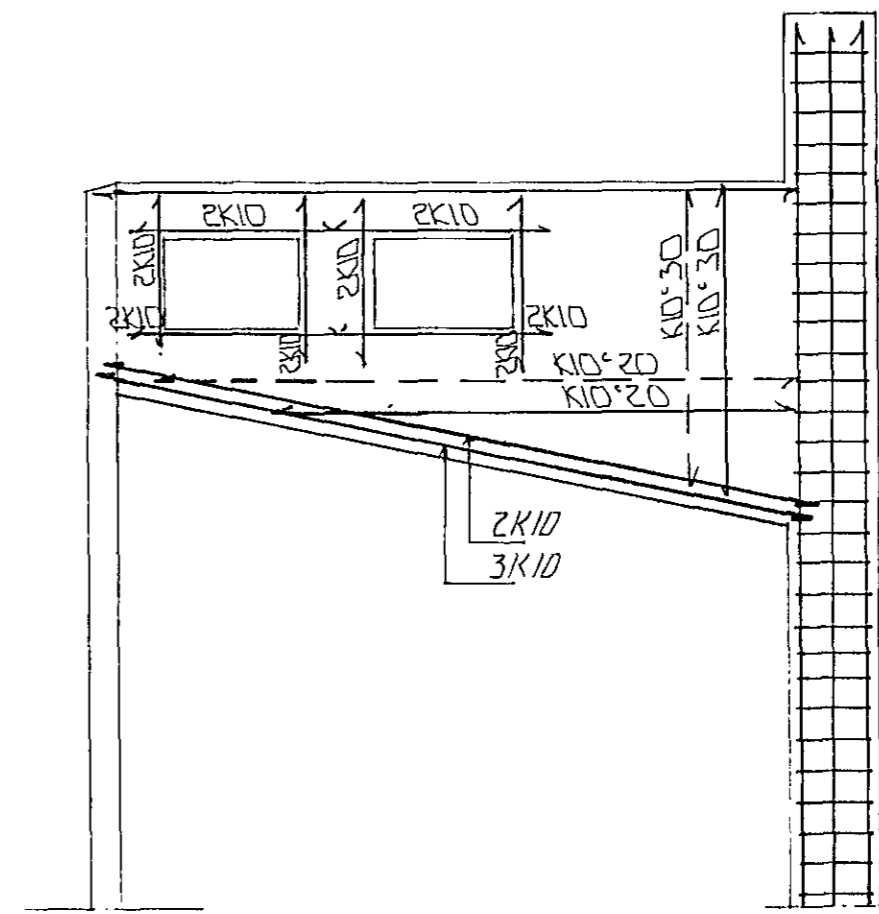

ÁSYND B-B · 1:50

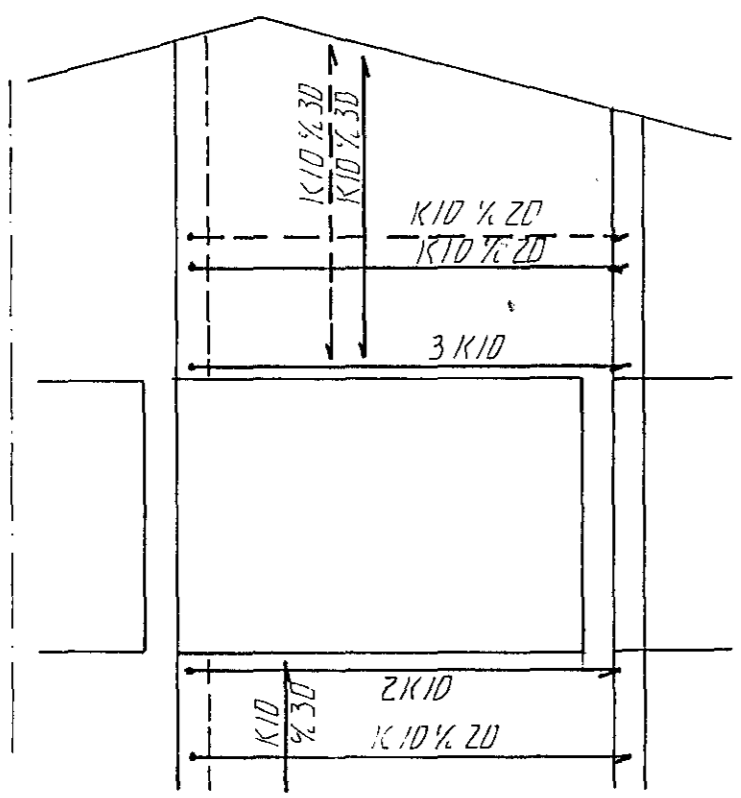

ÁSYND C-C · 1:50

15 NOV 1991

DR.NR.	DAGS.	EDLI BREVTINGAR	SIGN.
LEKJARBERG 58 HAFNARFIRÐI			DAGS. DKT. 91
ÞAKVIRKI - ÁSYNÐIR OG SNIÐ			HANNAÐ d. 21.
MÆLIKV. 1:20 · 1:50			TEIKNAD d. 21.
SIGURÐUR ÞORLEIFSSON TEKNIFRÆÐINGUR F.T.F.I.			VERK NR. 9141
STRANDGÖTU 11 HAFNARFIRÐI SÍMI 54751/54255			BLAD NR. 1-05