



GRUNNMÝND 1:50

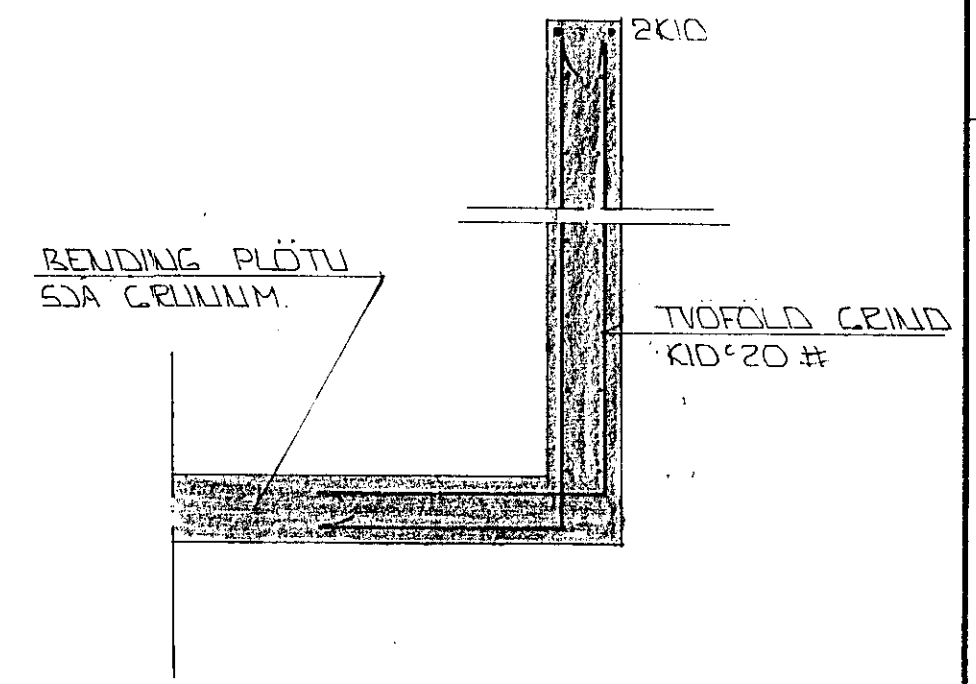

SNID 6 * 1:20

SKÝRINGAR

ALMENNAR SKÝRINGAR SJÁ BL. NR. 1-01.
SÚLUR S1 SJÁ BL. NR. 1-04.
SNID 7 OG 8 SJÁ BL. NR. 1

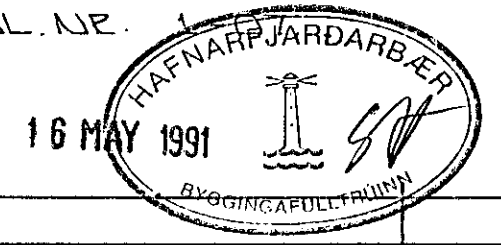

STEYPA:
S > 250
VS ≤ 0.5
LOFT ≥ 6 %
SEMENT ≥ 300 KG/M ³

BR.NR.	DAGS	EDLI BREVTINGAR	SIGN.
		LÆKJARBERG 6D HAFNARFIREÐI	DAGS. MAI 91
		JÄRN Í VEGGUM 2. HÆÐ OG Í PLOTU YFIR 2. HÆÐ.	HANNAÐ
		MÆLIKV. 1:50	TEIKNADG
		SIGURÐUR ÞORLEIFSSON TEKNIFRÆÐINGUR F.T.F.I.	VERK NR. 8946
		STRANDGÖTU 11 HAFNARFIREÐI SÍMI 54751	BLAD NR. 1-05