
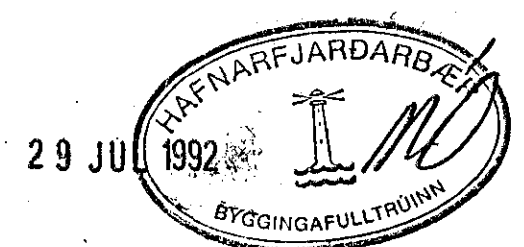


Þverskurður útbyggingar - höfuðmál

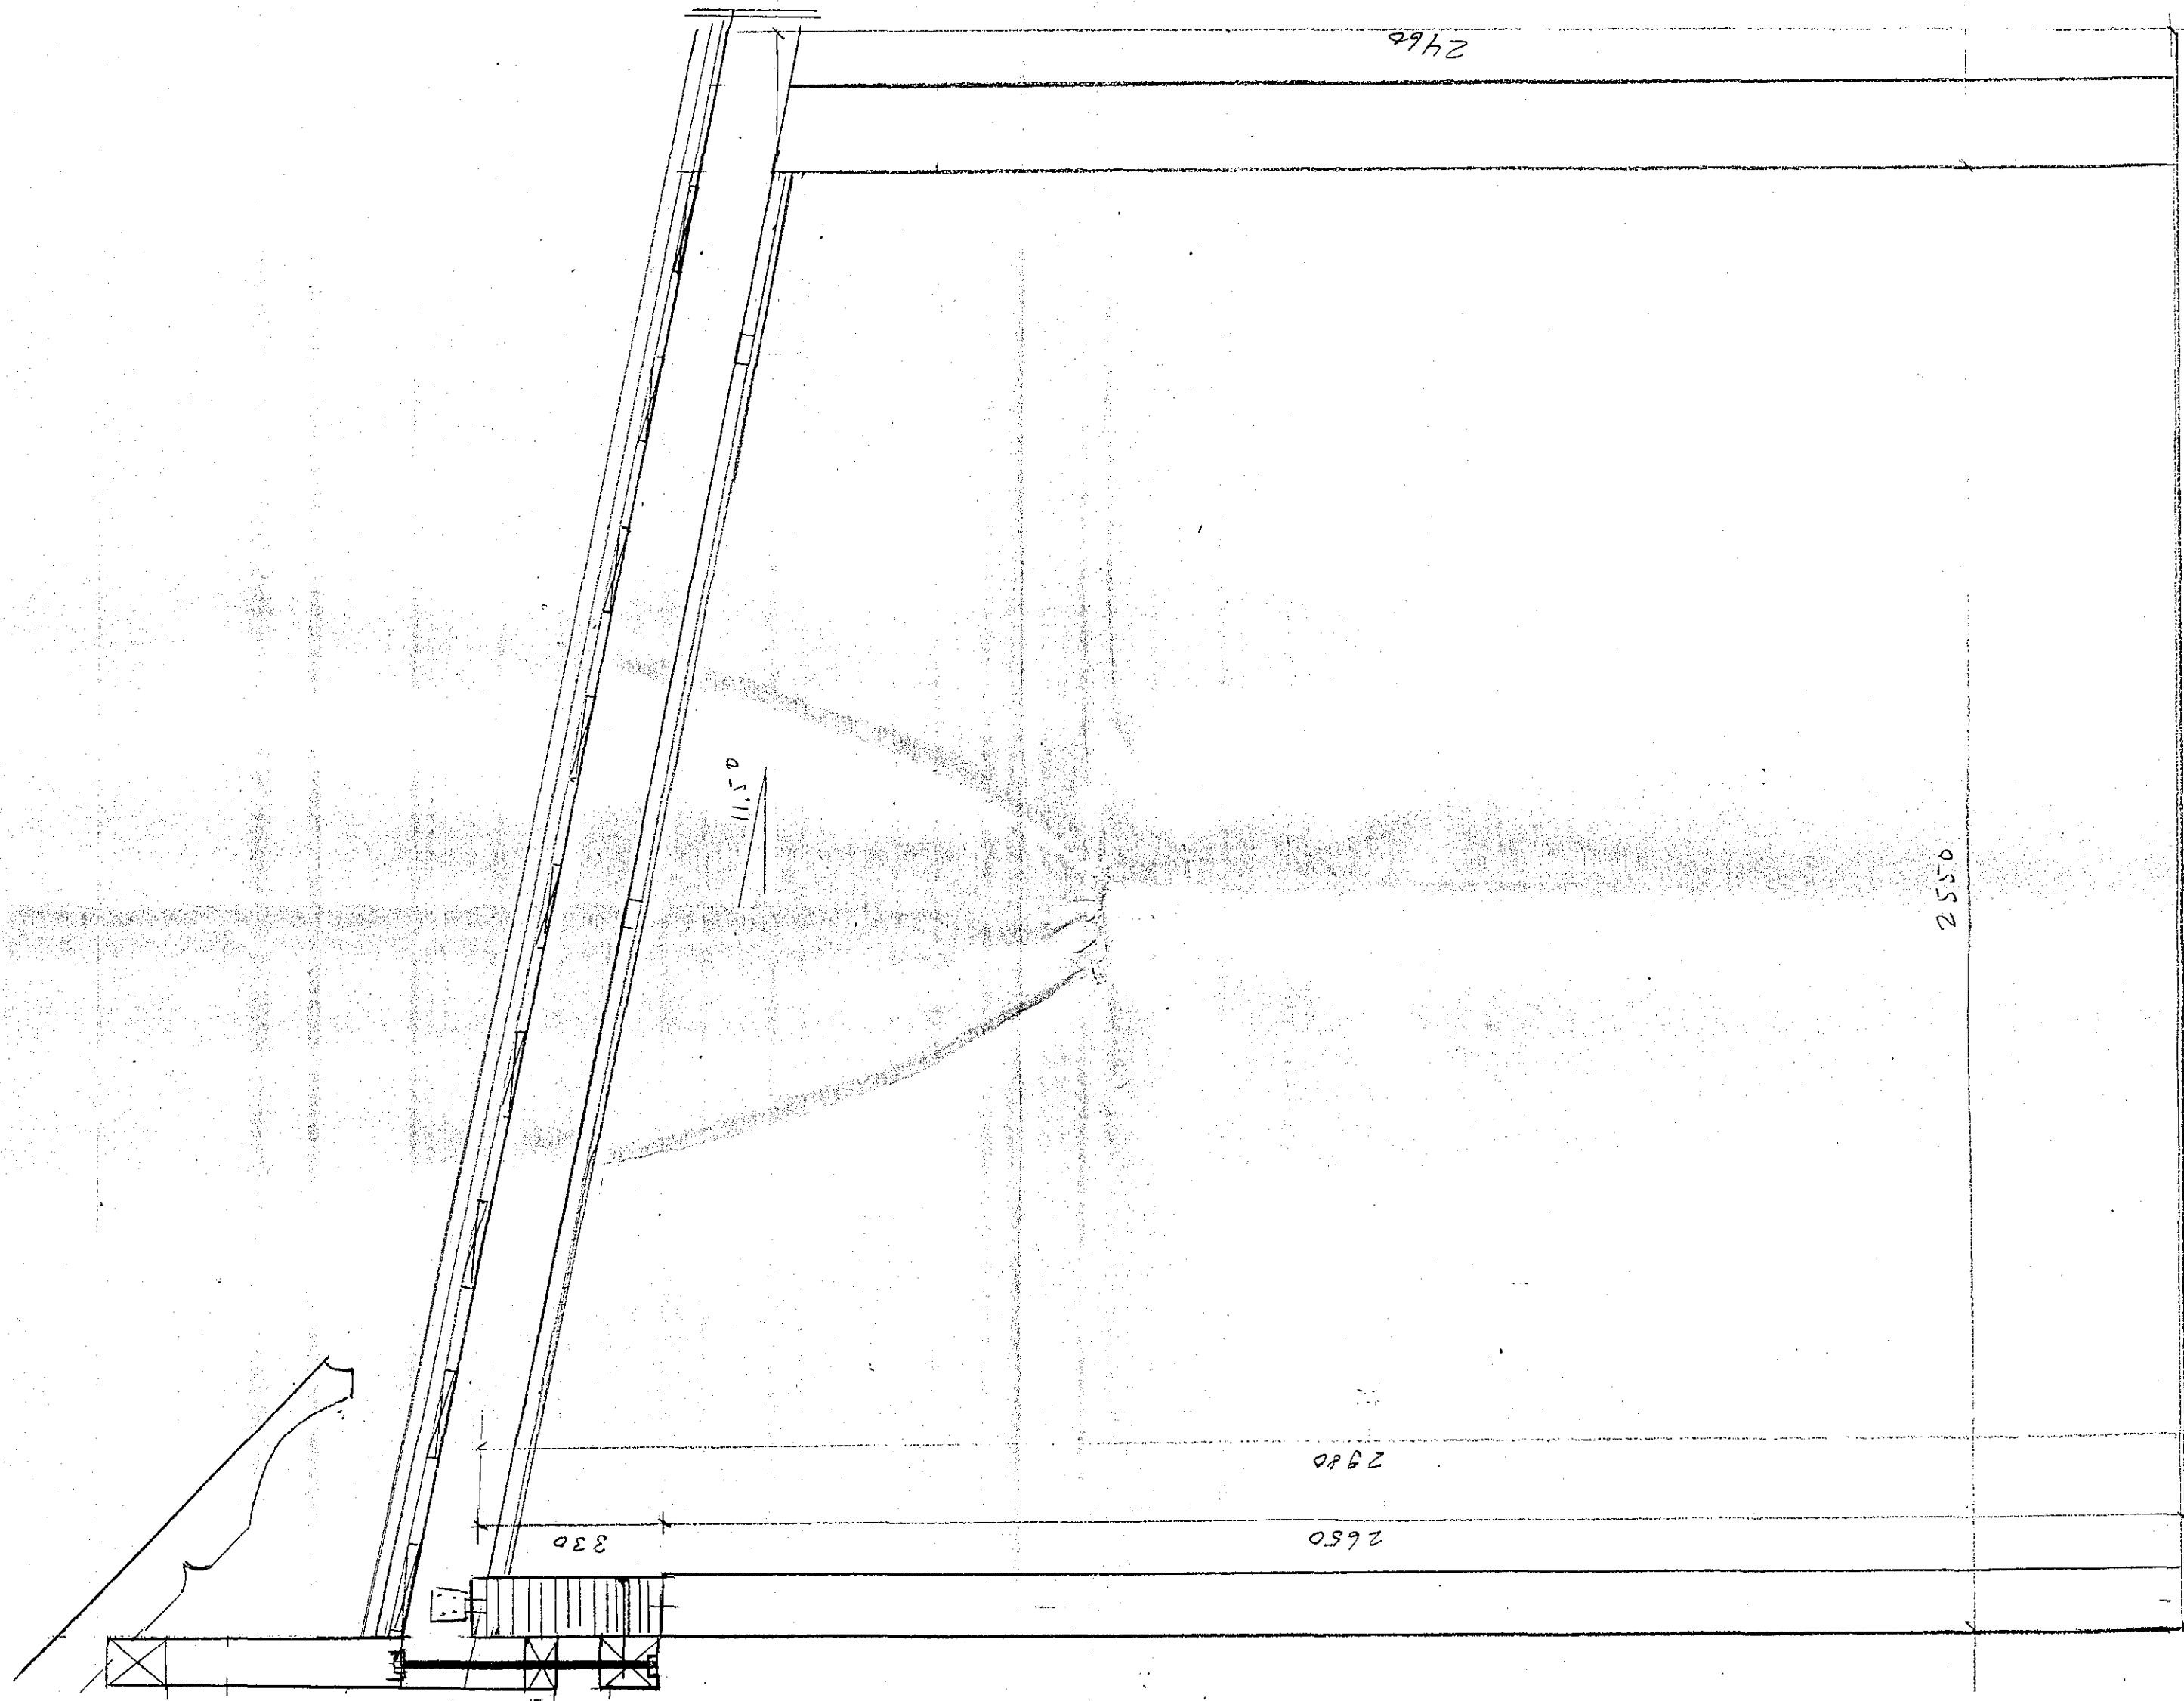

DAGSETNING		NAFN		Lækjargata 12 B	
HANNAÐ	15.7-92	RK		Útbygging - þversnið	
TEIKNAD	15.7-92	RK		innanmál	
YFIRFARID		RK			
SAMP.		RK			
Richardur Kristjánsson				TEIKNINÚMÉR:	MÆLIKVARÐI:
Linuhönnun hf. verkfræðistofa SIMI 91-680180				L1	1:10
UTG.	BREYTING	DAGS.	NAFN	UPPHAFL:	OGILDIR:
					OG. AF:

A2