


4 BMF aukeri 500x4  
Nagling 4x12 40/40

Vindstíflingar  
22 mm sponaplötur, rakapólur  
neqlast með 40/60  $\frac{1}{2}$  100'a röndum

Murbeltar 10 mm L=175

Allar stöðir 50x150 nema í gaffli 3 stk 75x150

Fótteim á sökkul 75x150

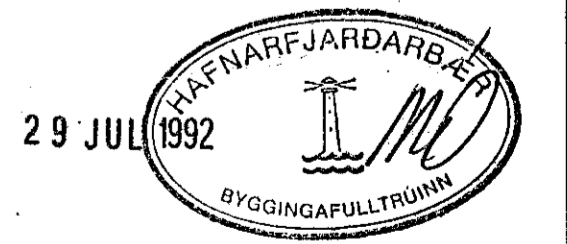

HANNAÐ	14.7.92	RK
TEIKNAD	14.7.92	RK
YFIRFARID		
SAMP.		RK
Ríkharður Kristjánsson		

Lækjargata 12 B	
Fótteimar, gólfbitar, stöðir	
TEIKNINUMER:	L4
MÆLIKVARDI:	1:20
ÖGILDIR:	
ÖG. AF:	A2

UTG.	BREYTING	DAGS.	NAFN	UPPHAFL.