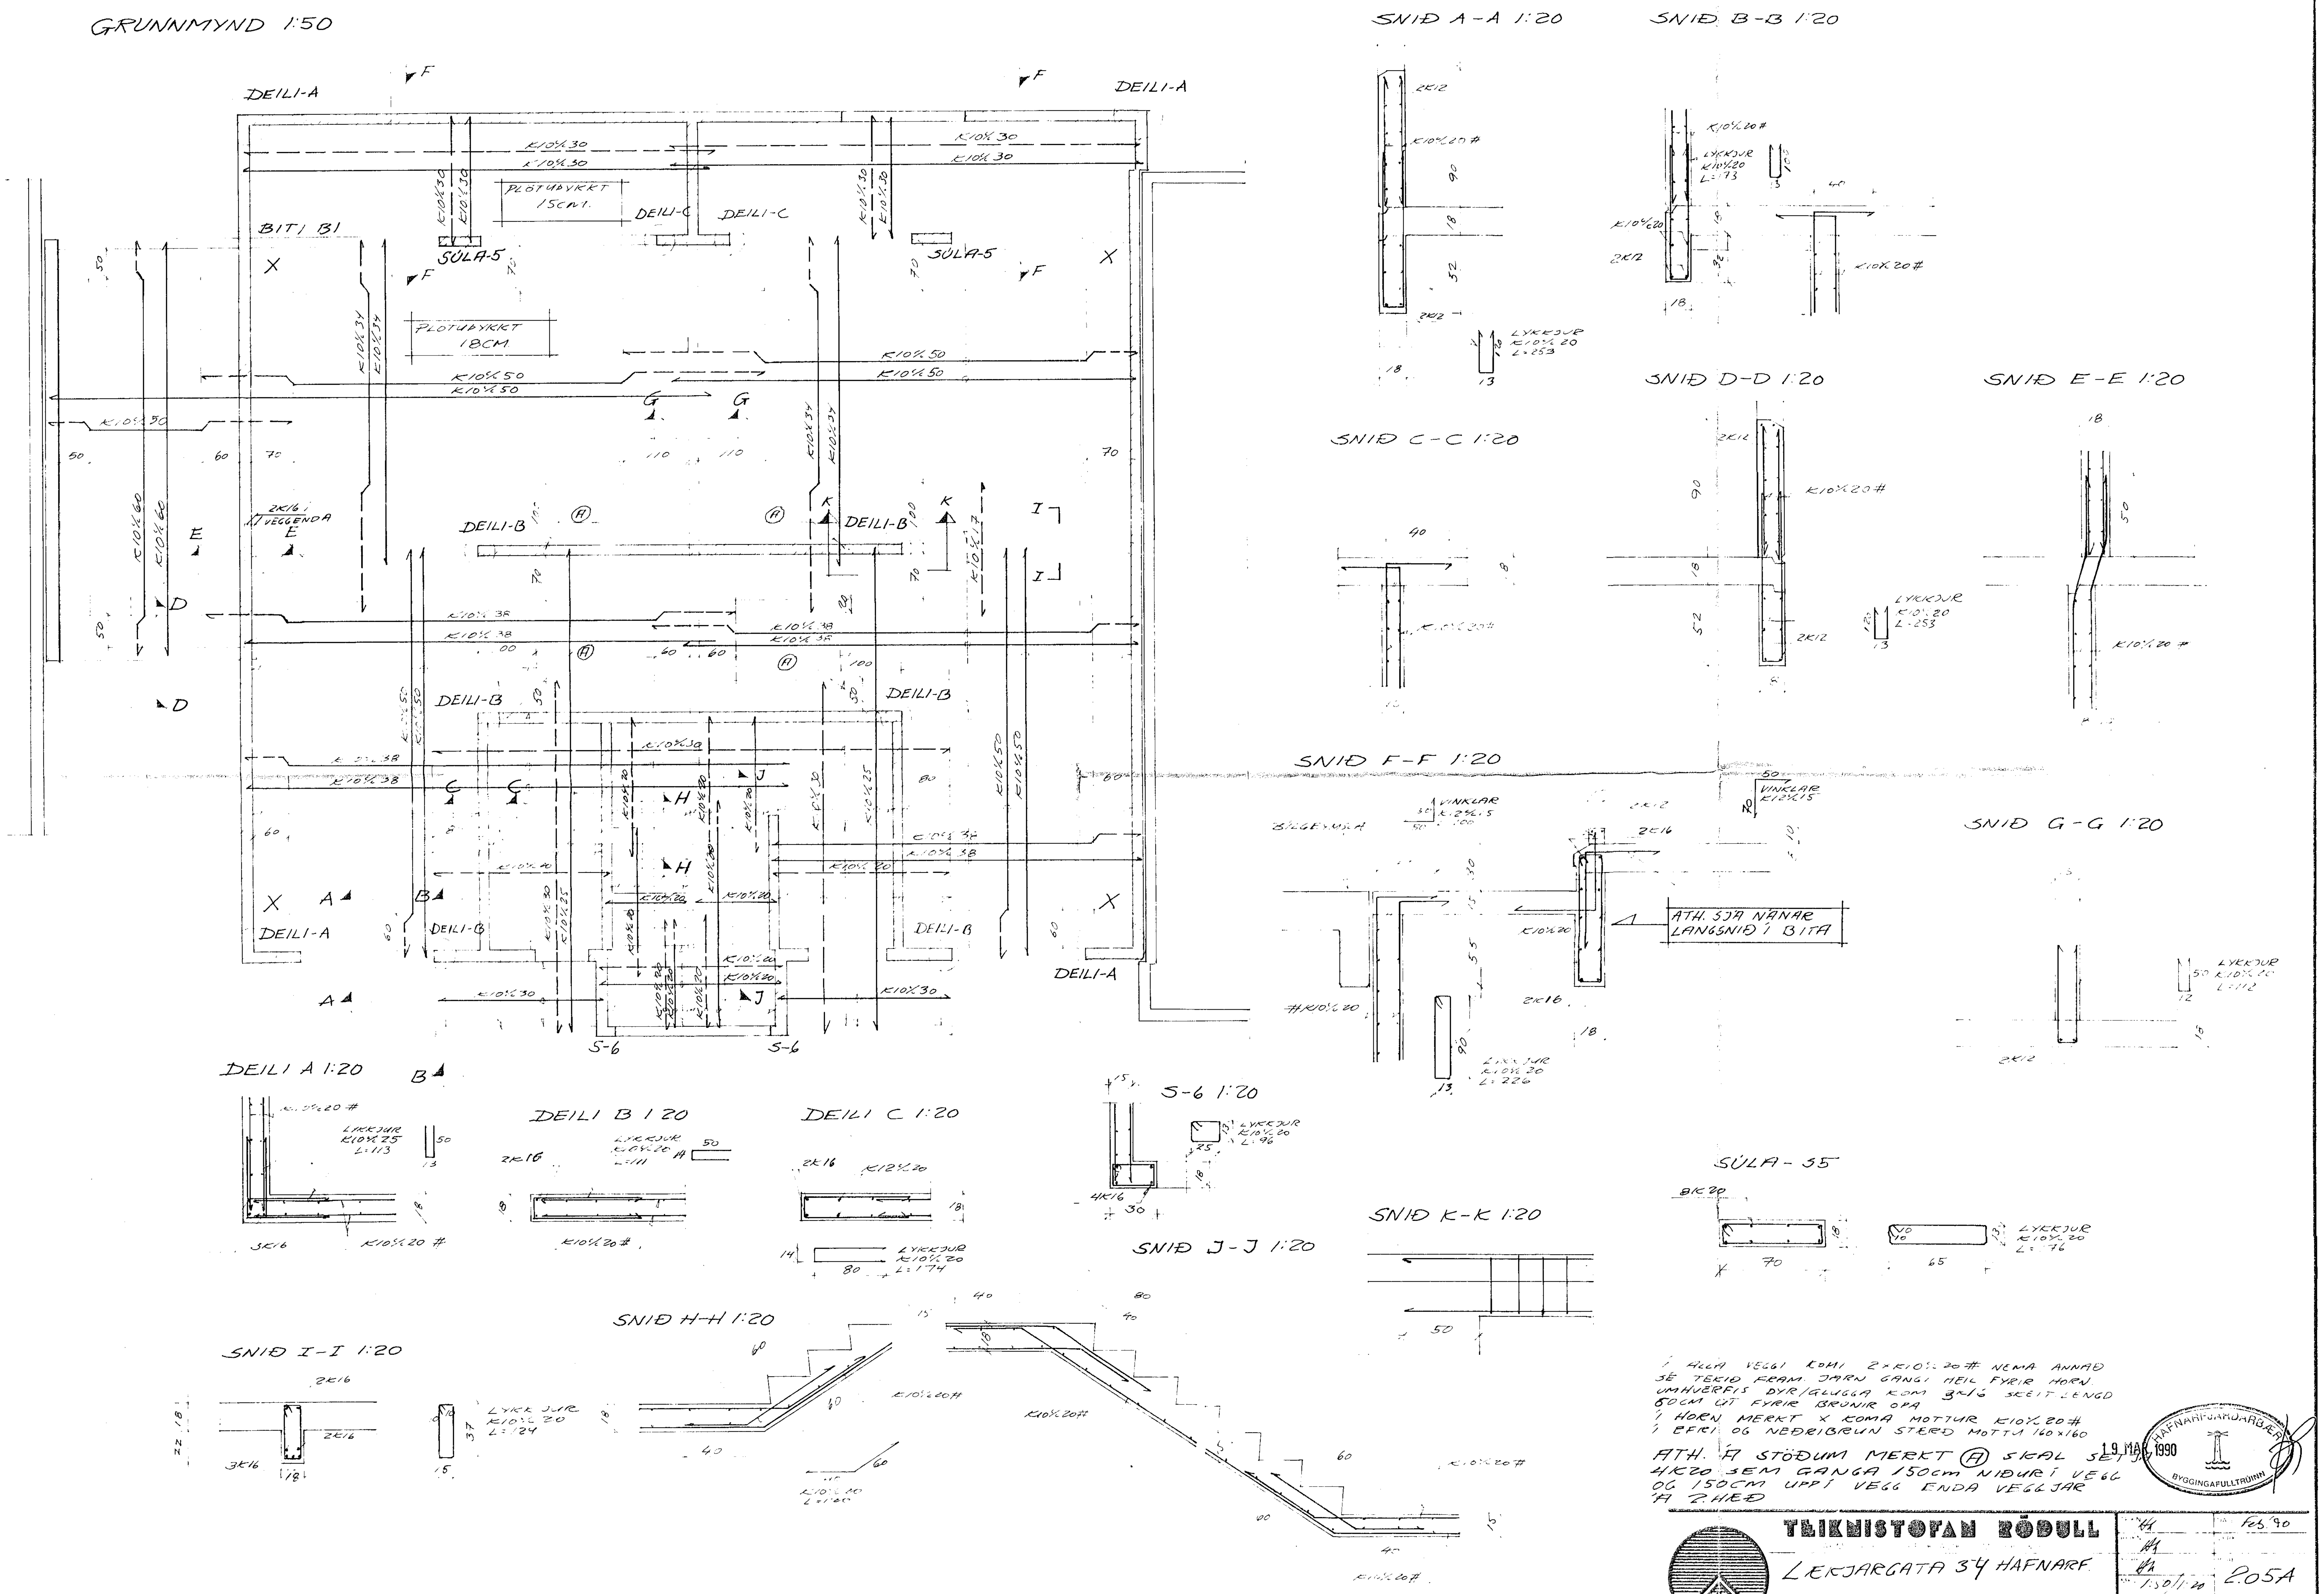

Í ALLA VEGGI KOMI 2×K10%20# NEMA ANNAÐ SÉ TEKIÐ FRAM. JÁRN GANGI HEIL FYRIR HORN. UMHVERFIS DYR/GLUGGA KOM 3K16 SKEIT LENGD 60CM ÚT FYRIR BRÚNIR OPA
Í HORN MERKT X KOMA MOTTUR K10%20#
Í EFRI OG NEÐRIBRÚN STERÐ MOTTA 160×160

ATH. Á STÖÐUM MERKT (A) SKAL SETJA 4K20 SEM GANGA 150cm NIÐUR Í VEGG OG 150CM UPP Í VEGG ENDA VEGGJAR Á 2.HÆÐ

19 MAR. 1990

HAFNARFJARÐARBÆR BYGGINGAFULLTRÚINN

TEIKNISTOFAN RÖÐULL

LÆKJARGATA 34 HAFNARF.

VEGGIR OG PLATA YFIR 1.HÆÐ HÚSHLUTI-C

Feb. '90

1:50/1:20

205A