
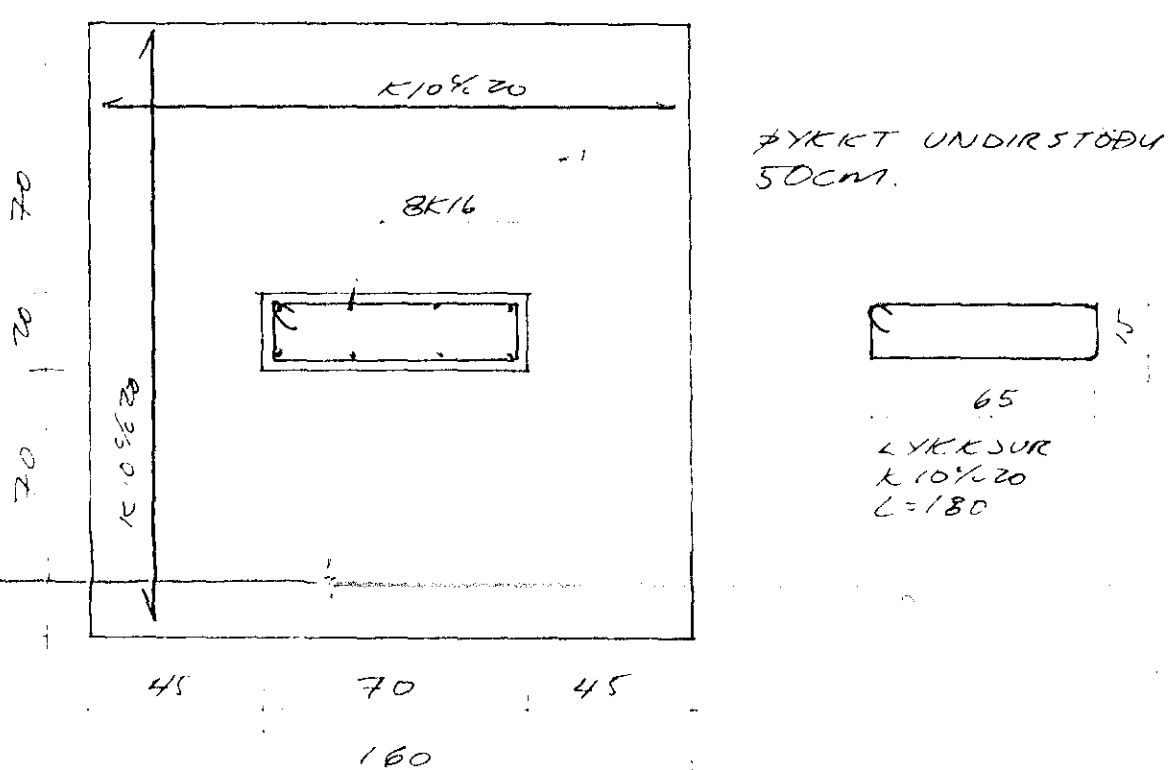
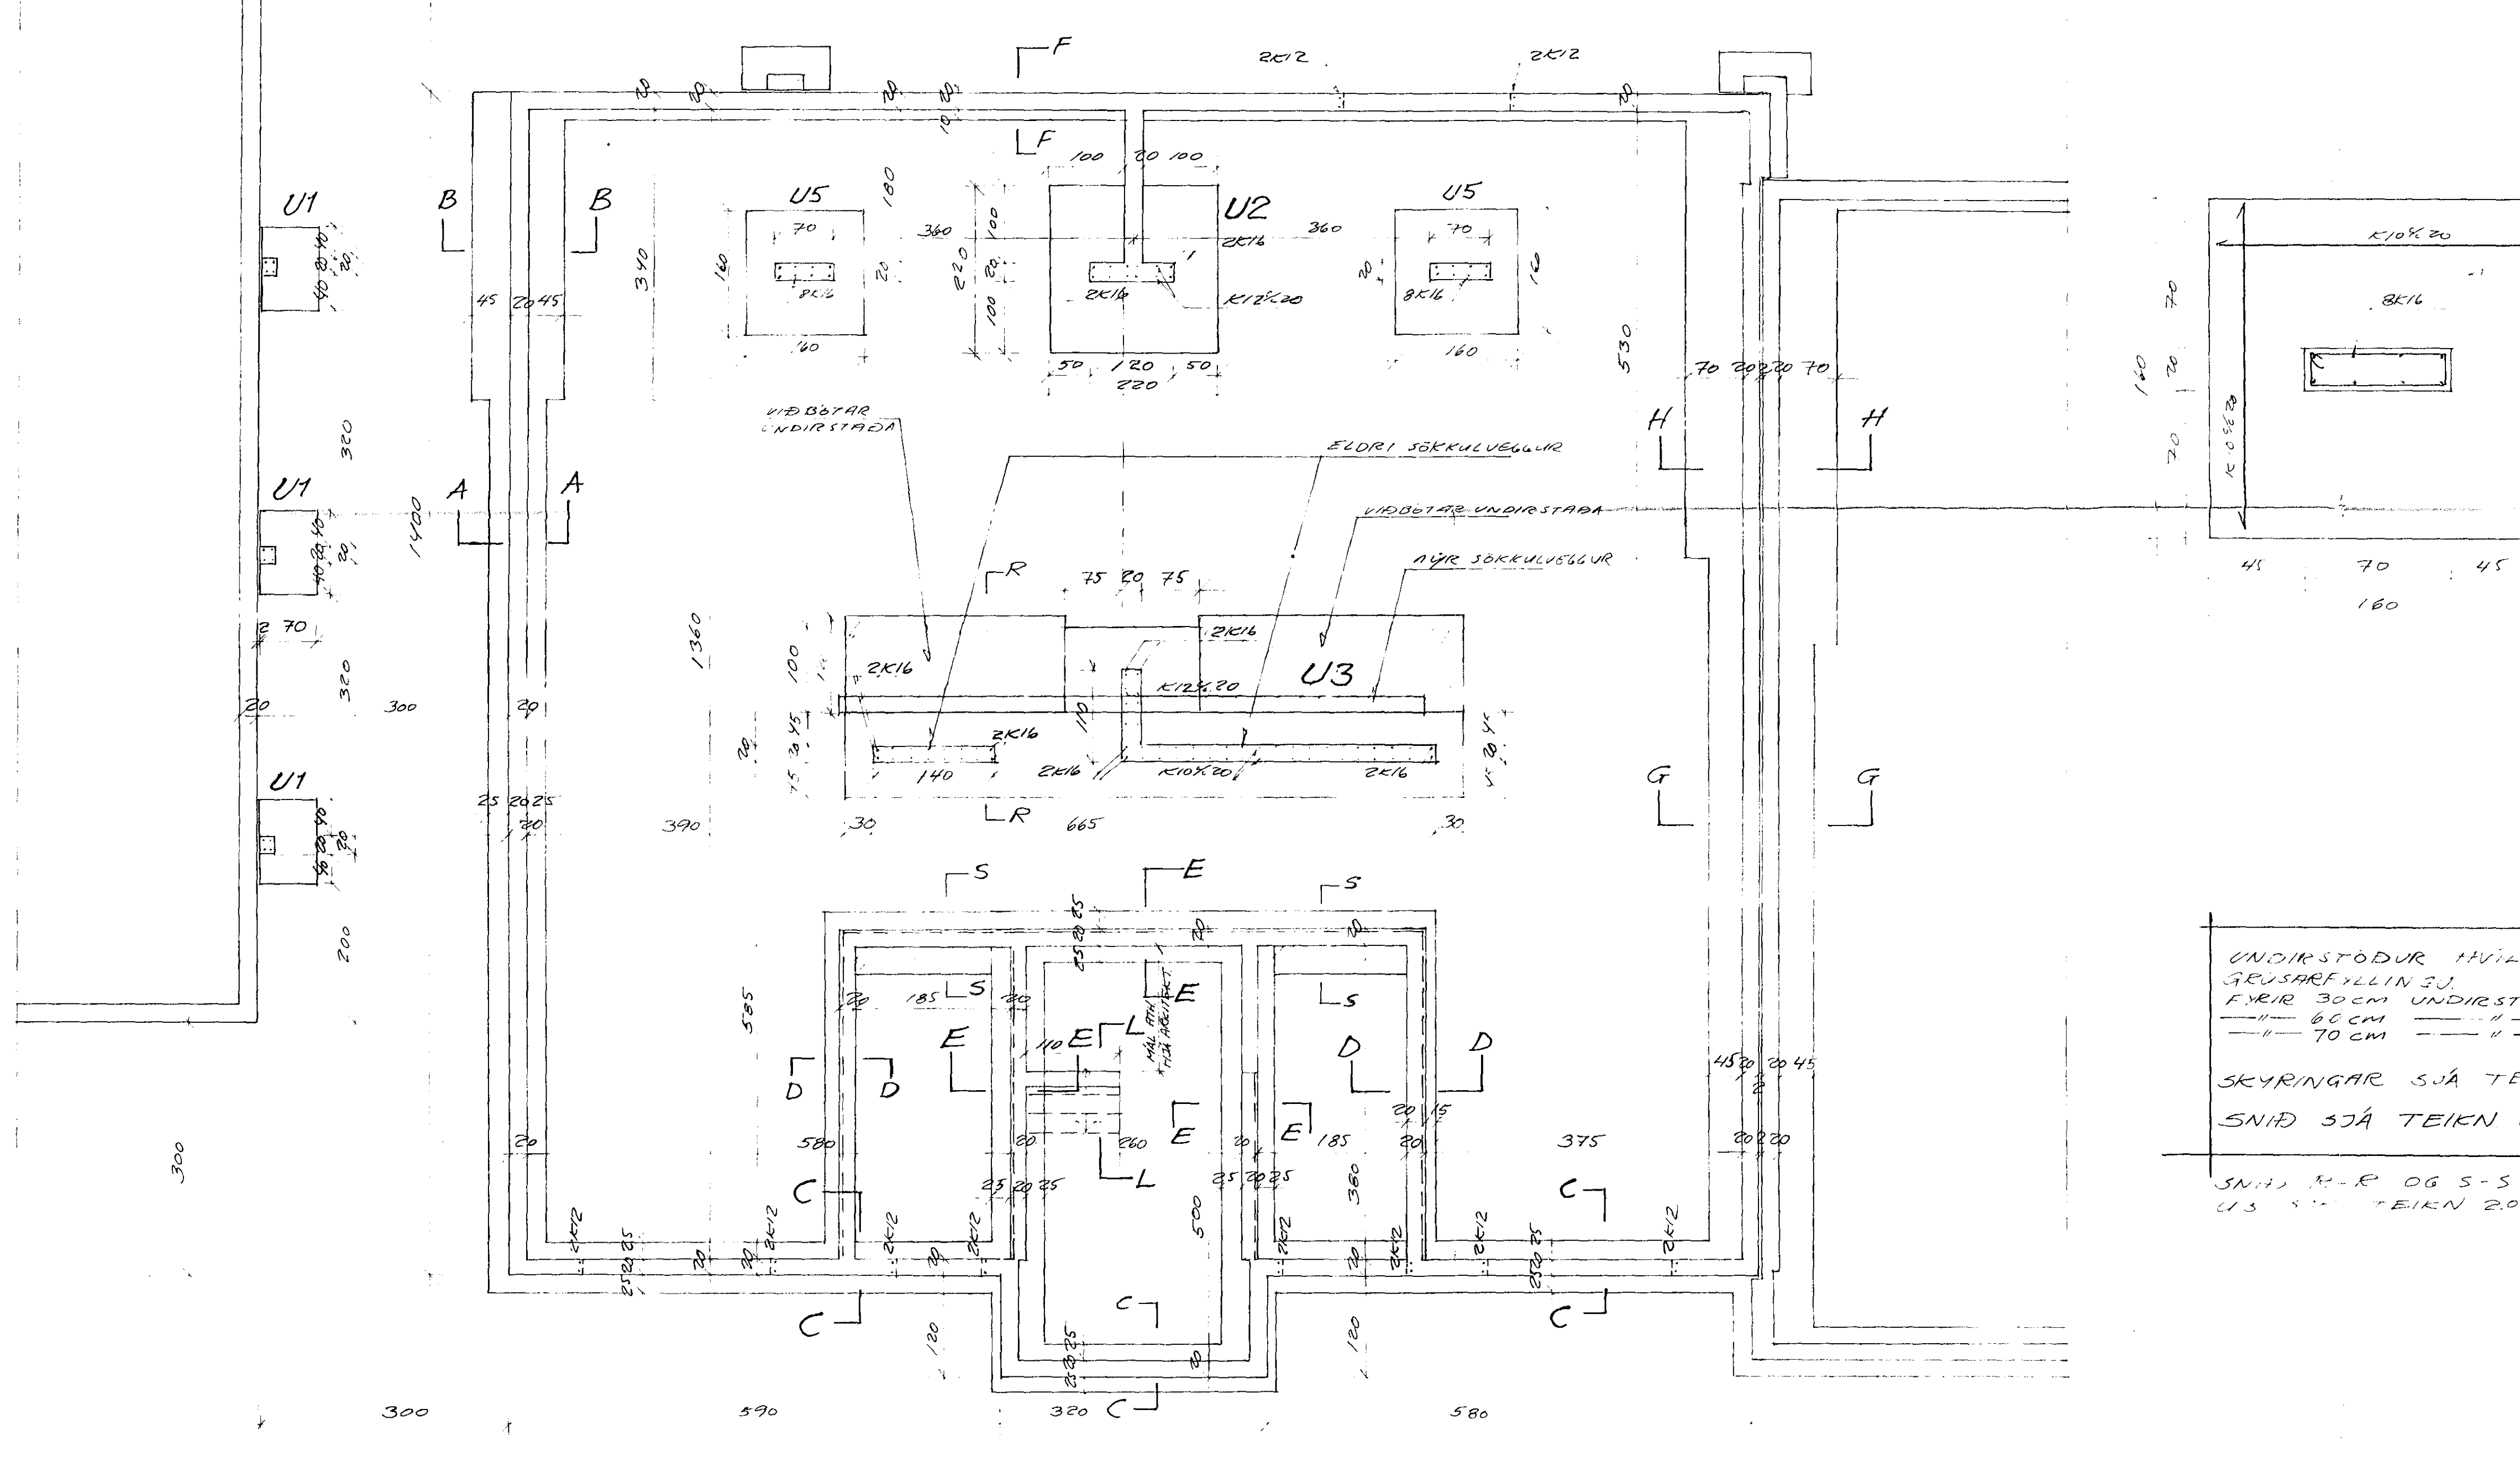



GRUNNMYND 1:50

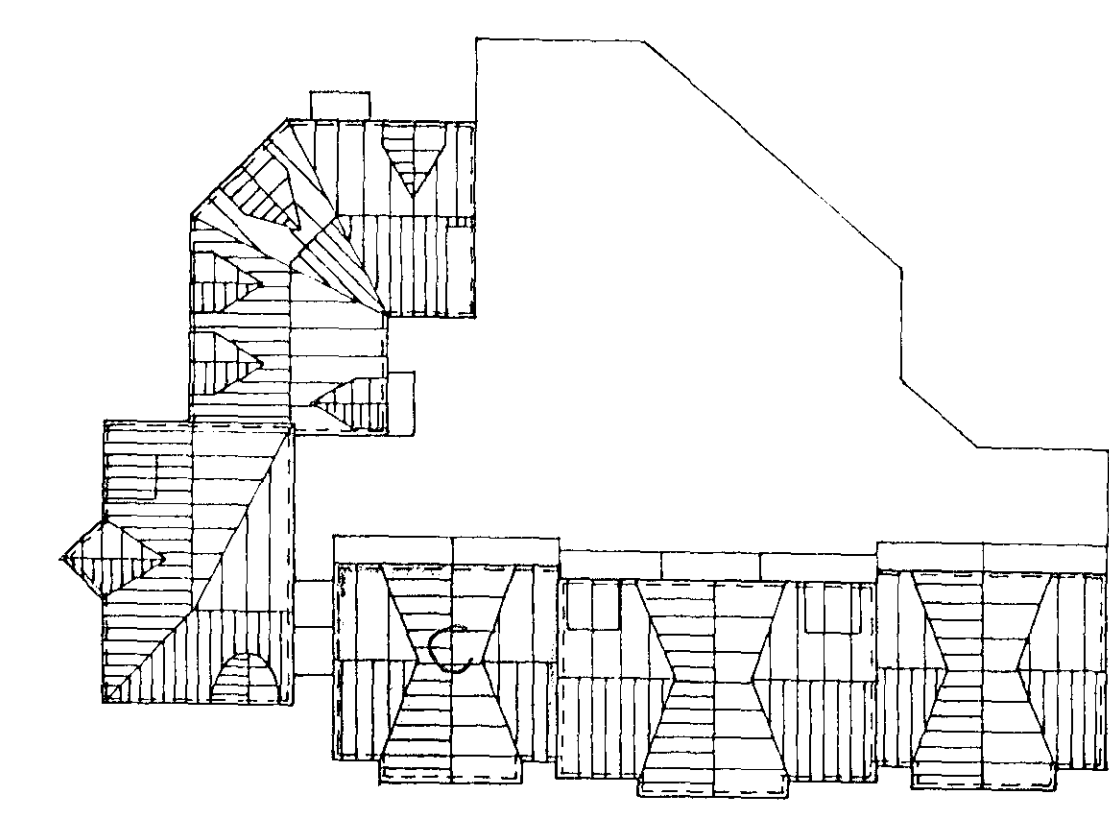

UNDIRSTÖÐUR HAVILA Á ÞEPPADRI
 GRUSARELLINSU
 FYRIR 30CM UNDIRSTÖÐU $G_{max} = 12,41 m^2$
 " 60CM " " $G_{max} = 24,82 m^2$
 " 70CM " " $G_{max} = 37,23 m^2$

SKYRINGAR SJÁ TEIKN 2.01
 SNIÐ SJÁ TEIKN 2.02A

SNIÐ M-R OG S-S SJÁ TEIKN 2.04A
 U5 SJÁ TEIKN 2.04A

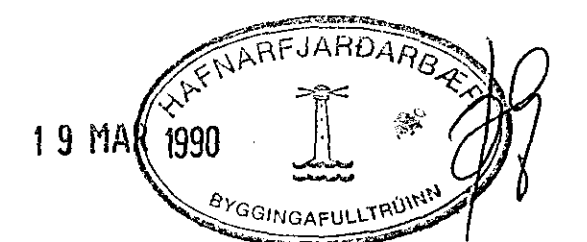

TEIKNISTOFAN RÖDULL
 LÆKJARGATA 34 HAFNARF.
 UNDIRSTÖÐUR - HUS-C

19 MAR 1990
 201A
 UNDIRSTÖÐUR - HUS-C