

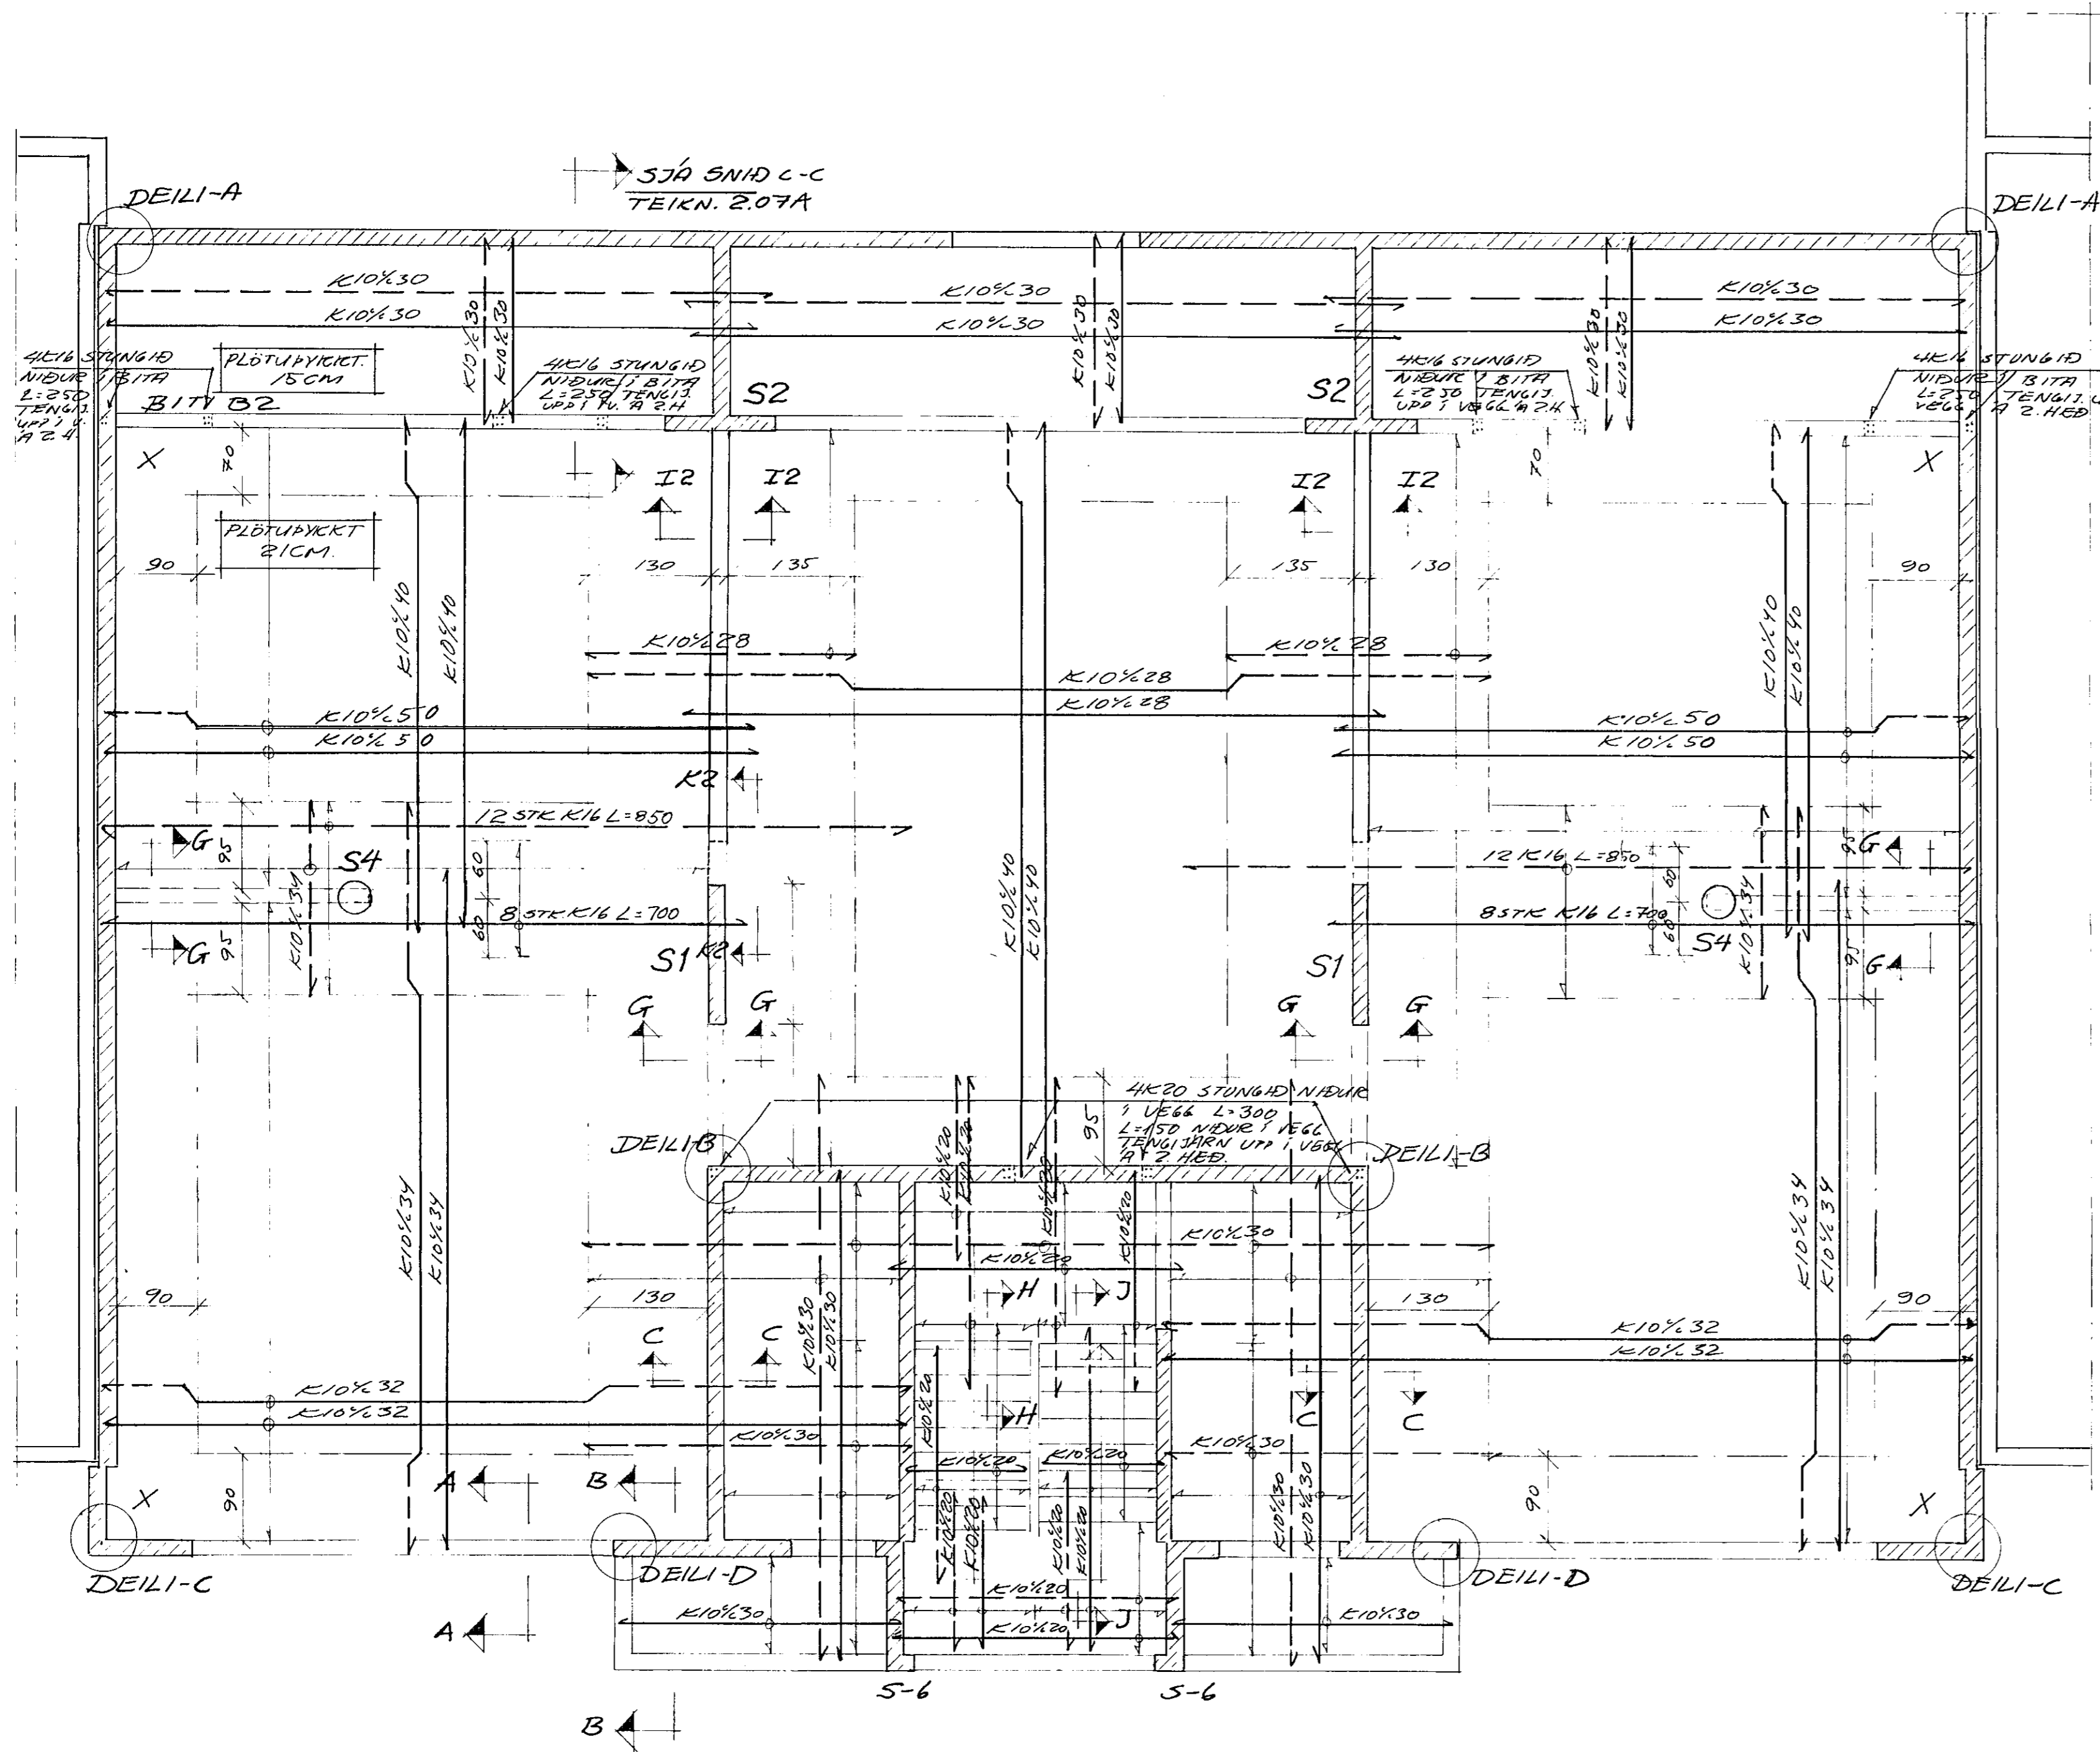


GRUNNMYND 1:50


SNID K2-K2 1:20

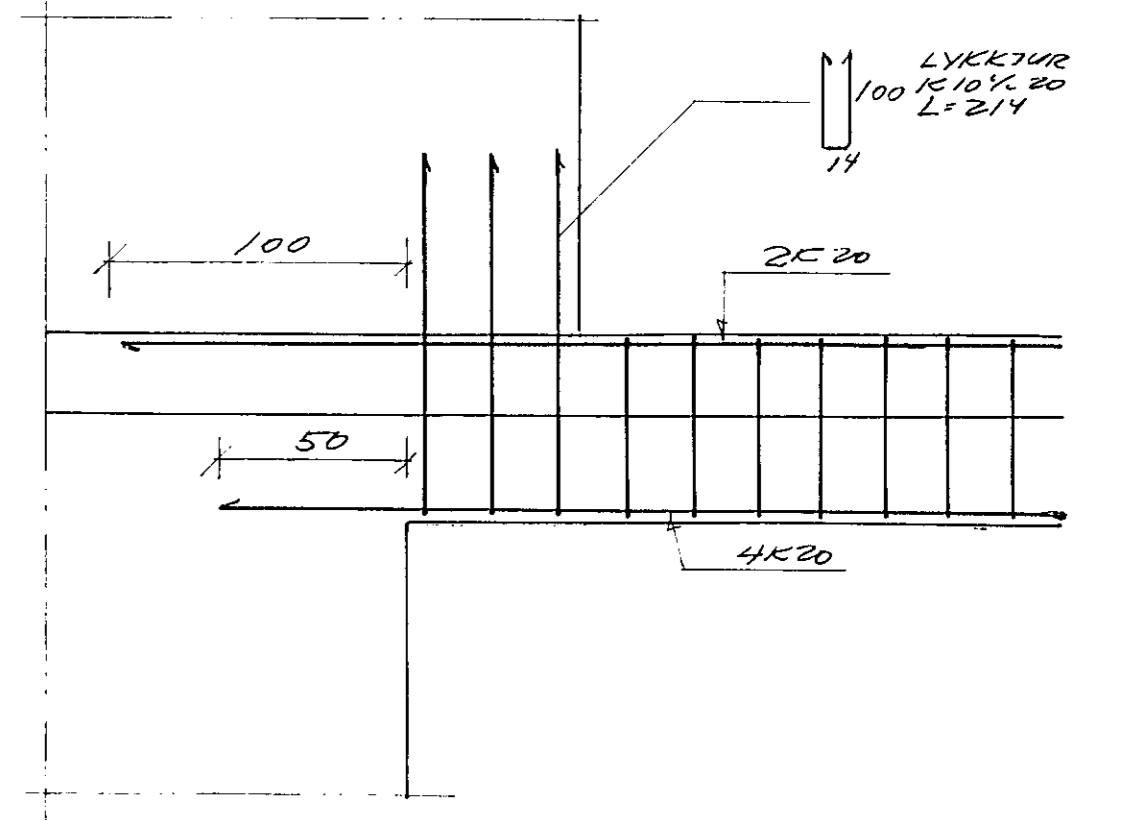


SNID I2-I2 1:20

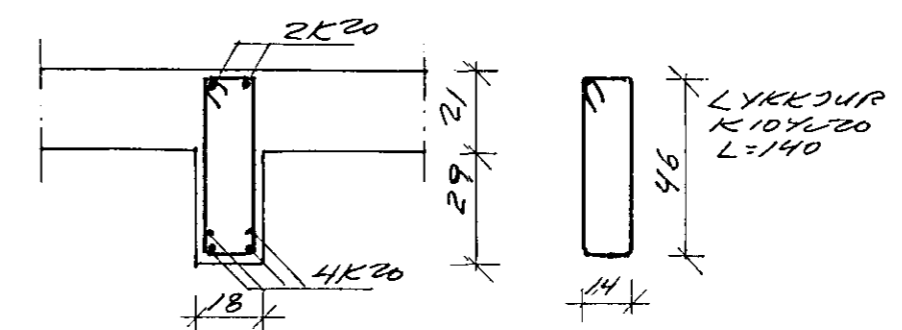


SÚLA-S2 1:20

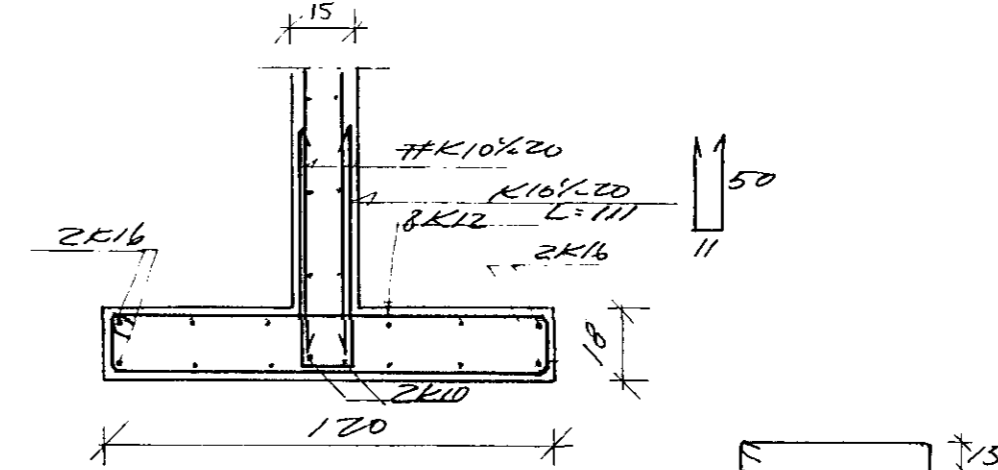

SÚLA-S1 1:20

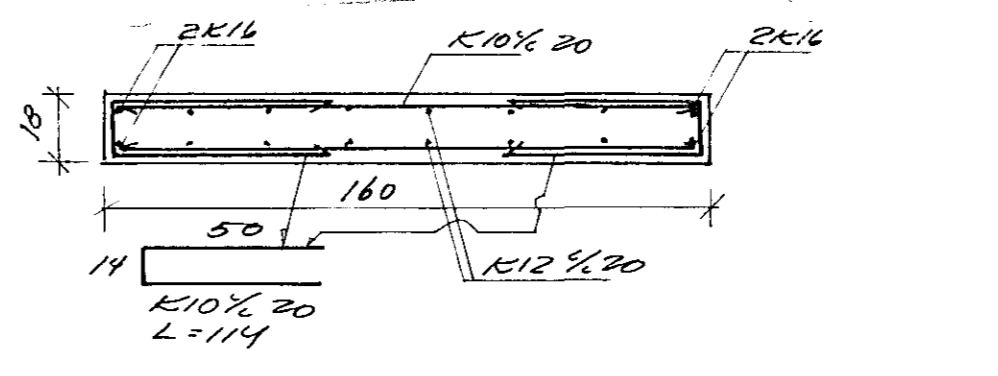


SÚLA S4 1:20

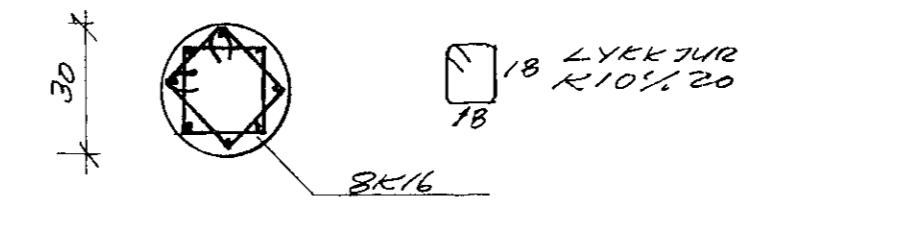


SNID -A-A, B-B, C-C, G-G, H-H OG J-J SJÁ TEKN. 2.05A
SÚLA S-6 SJÁ TEKN. 2.05A

Í ALLA VEGGI KOMI 2xK10x20# NEMA ANNAÐ SÉ TEYD
FRAM JARN GANGI MEI FJERE HORN UMHVEFIS DYE/ALUGA
KOMI BÉIÐ SÆFTIÐ 50 CM UM FURU BEYNIÐ ÖPA
Í HORN MEBET X KOMA MOTTU K10x20# Í EYRI OG NEÐRI
BRUN, STED MOTTU 160x160.


DEILI-A 1:20

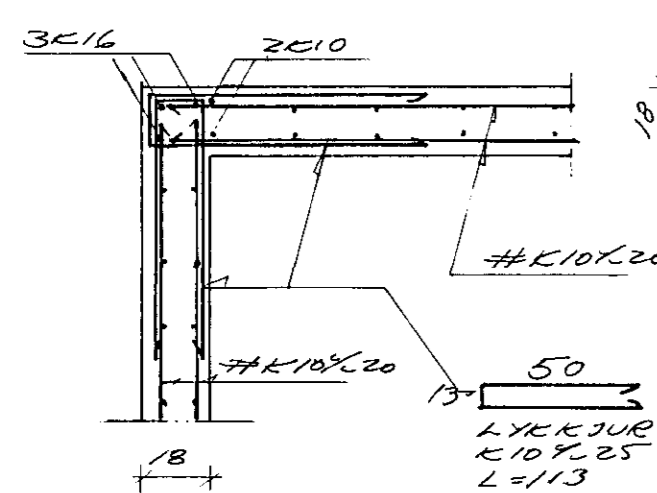



DEILI-B 1:20

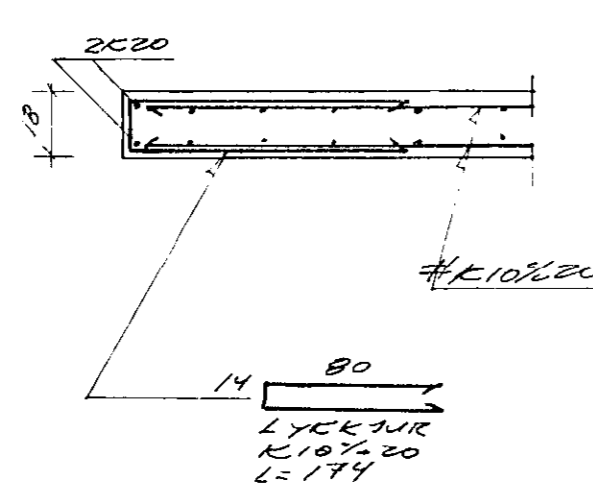

DEILI-C 1:20

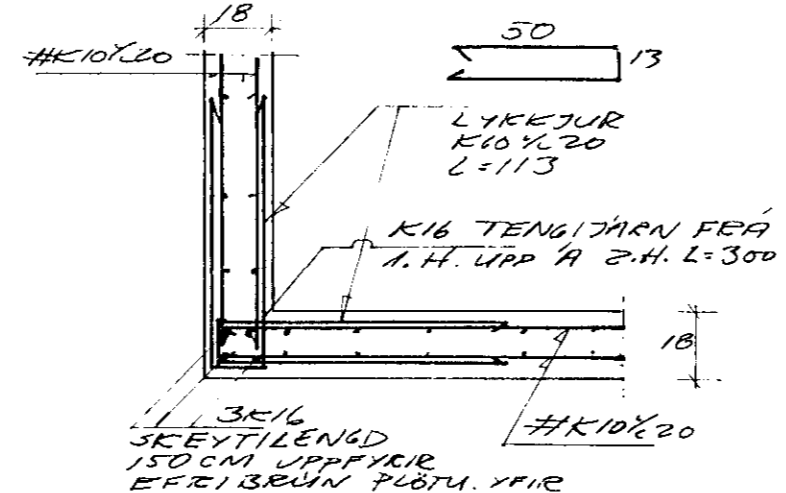

DEILI-D 1:20

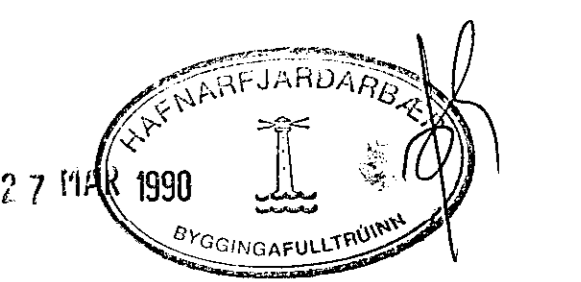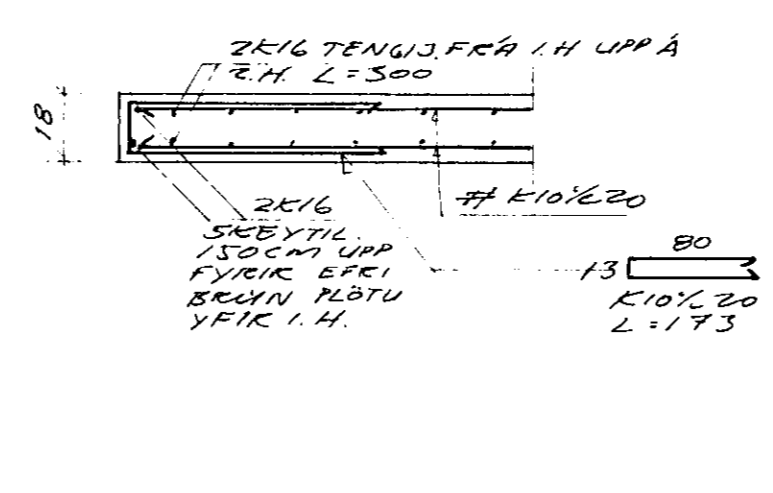

TEIKNISTOFAN RÖDULL
ARMULA 36 108 HEYKJAVÍK SÍMI 33950 & 33517
LEKJARGATA 37 HAFNARF.
PLATA YFIR I.HED HUS-B

TEIKN 1/4	DAGS MARS '90
REIKN 1/4	VERK
YFIR 1/6	BLAD
MKV 1.50/1.20	