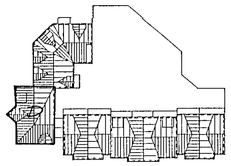

GRUNNMYND 1:50

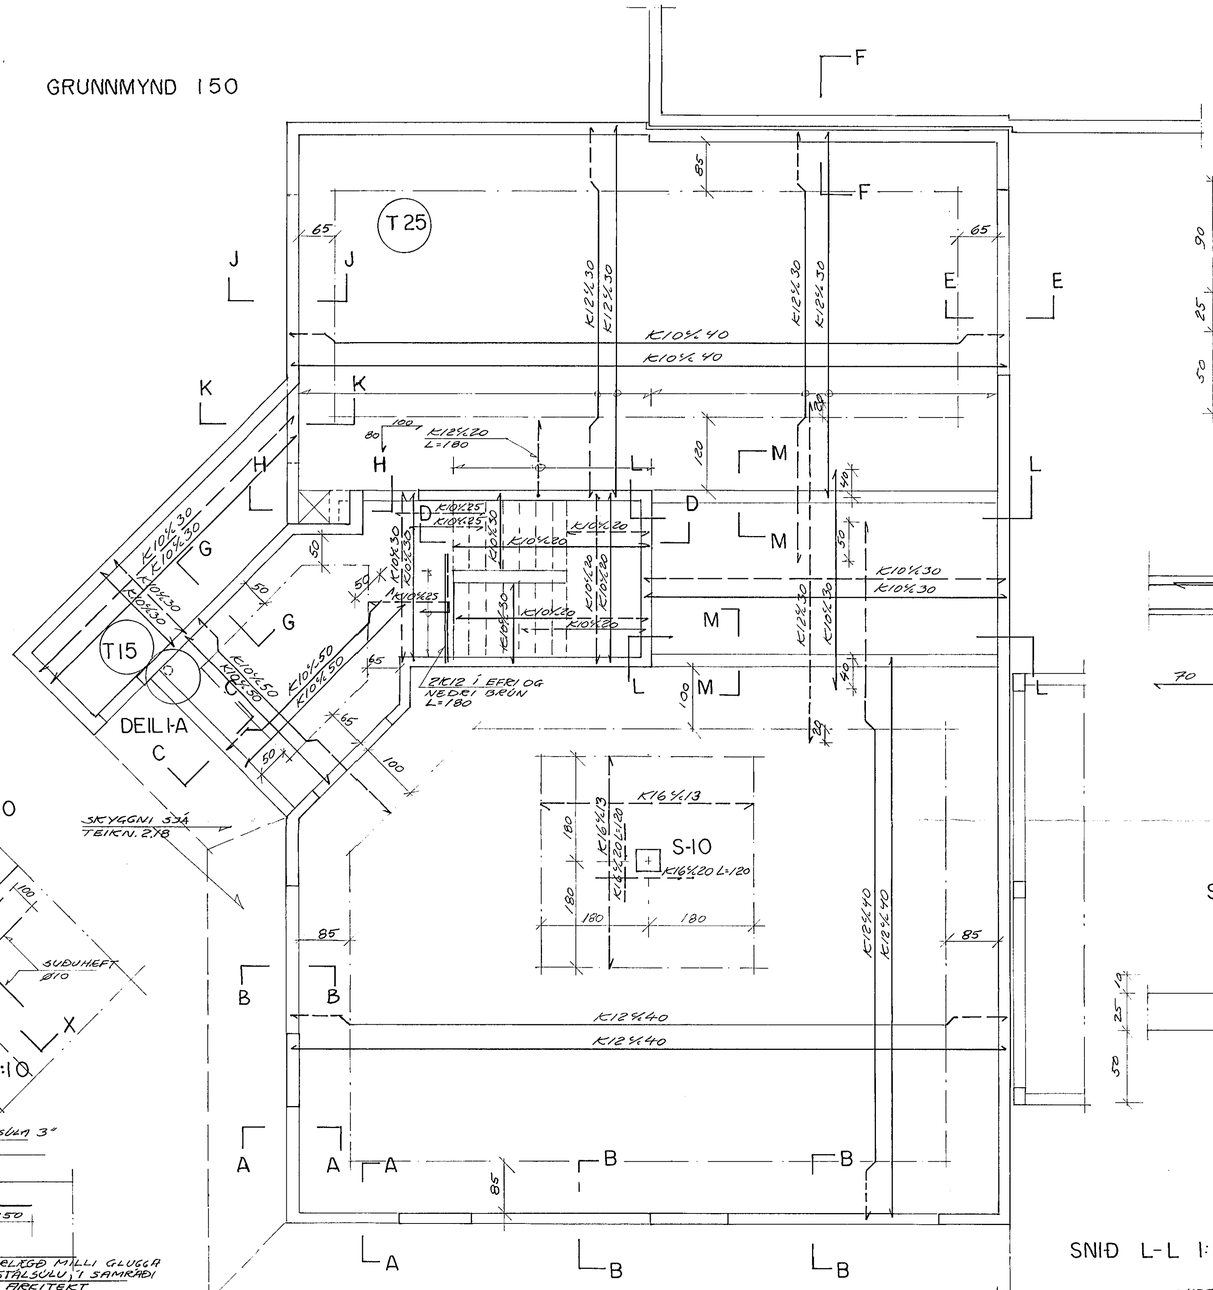

DEILI-A 1:10

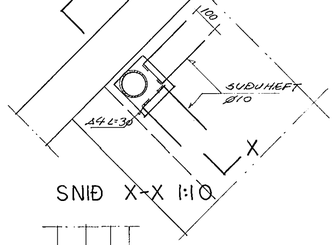

SNIÐ X-X 1:10

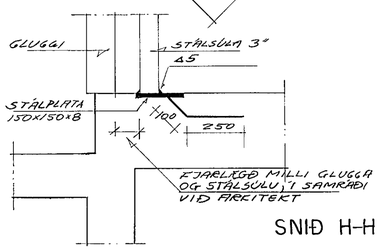

SNIÐ A-A 1:20

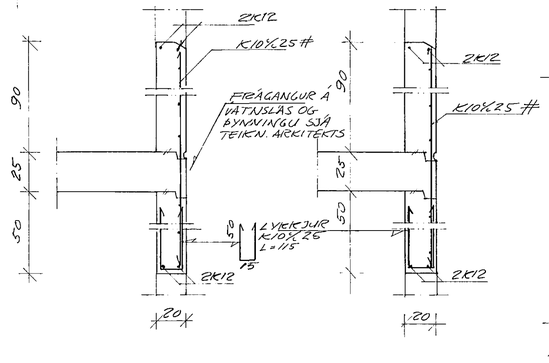

SNIÐ B-B 1:20

SNIÐ C-C 1:20

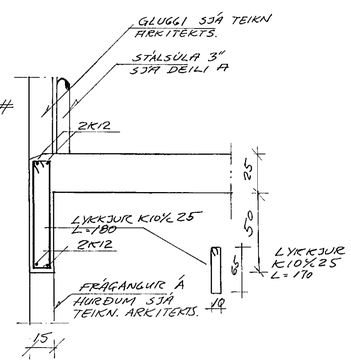

SNIÐ D-D 1:20

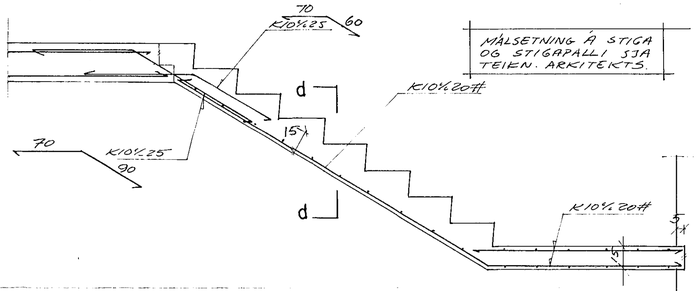

SNIÐ d-d 1:20

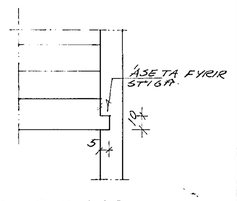

SNIÐ E-E 1:20

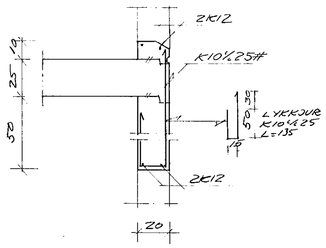

SNIÐ F-F 1:20

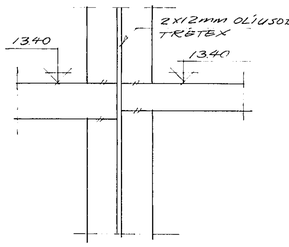

SNIÐ G-G 1:20

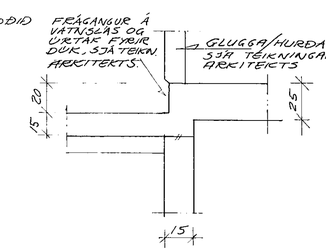

SNIÐ H-H 1:20

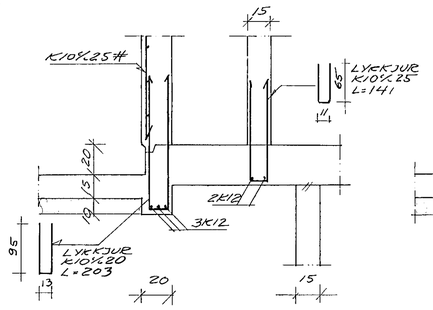

SNIÐ K-K 1:20

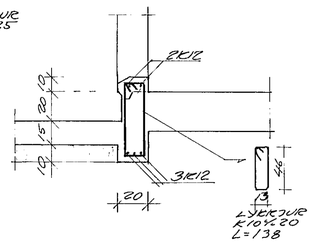

SNIÐ J-J 1:20

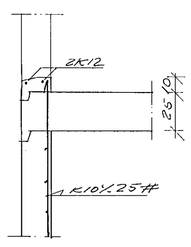

SNIÐ L-L 1:20

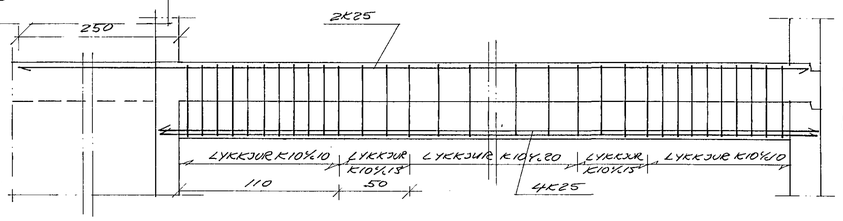

SNIÐ M-M 1:20

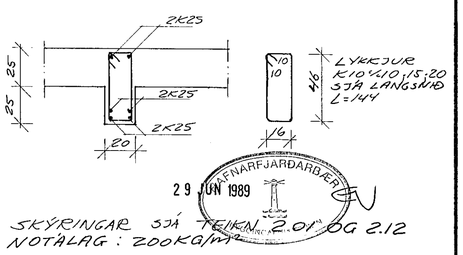

SÚLA S-10 1:20

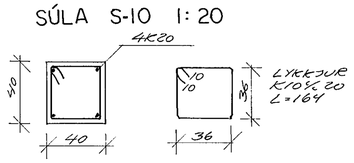

SKÝRINGAR SJÁ TEIKN. 2.01 OG 2.12
NOTÁLAG: 200KG/m³

HAFNARFJARÐARBÆR
29 JÚN 1989

TEIKNISTOFAN RÖÐULL	
ÁRMÚLA 36 108 REYKJAVÍK SÍMI 33950 & 33577	
LÆKJARGATA 34 HAFNARF	
PLATA YFIR 1. HÆÐ - HÚS-D	
TEIKN. HG	DAGS FEB. '89
REIKN. HG	VERK
YFIRF. HG	BLAÐ 2.16
MKV. 1:50, 1:20 1:10	