


GRUNNMYND 1 : 50

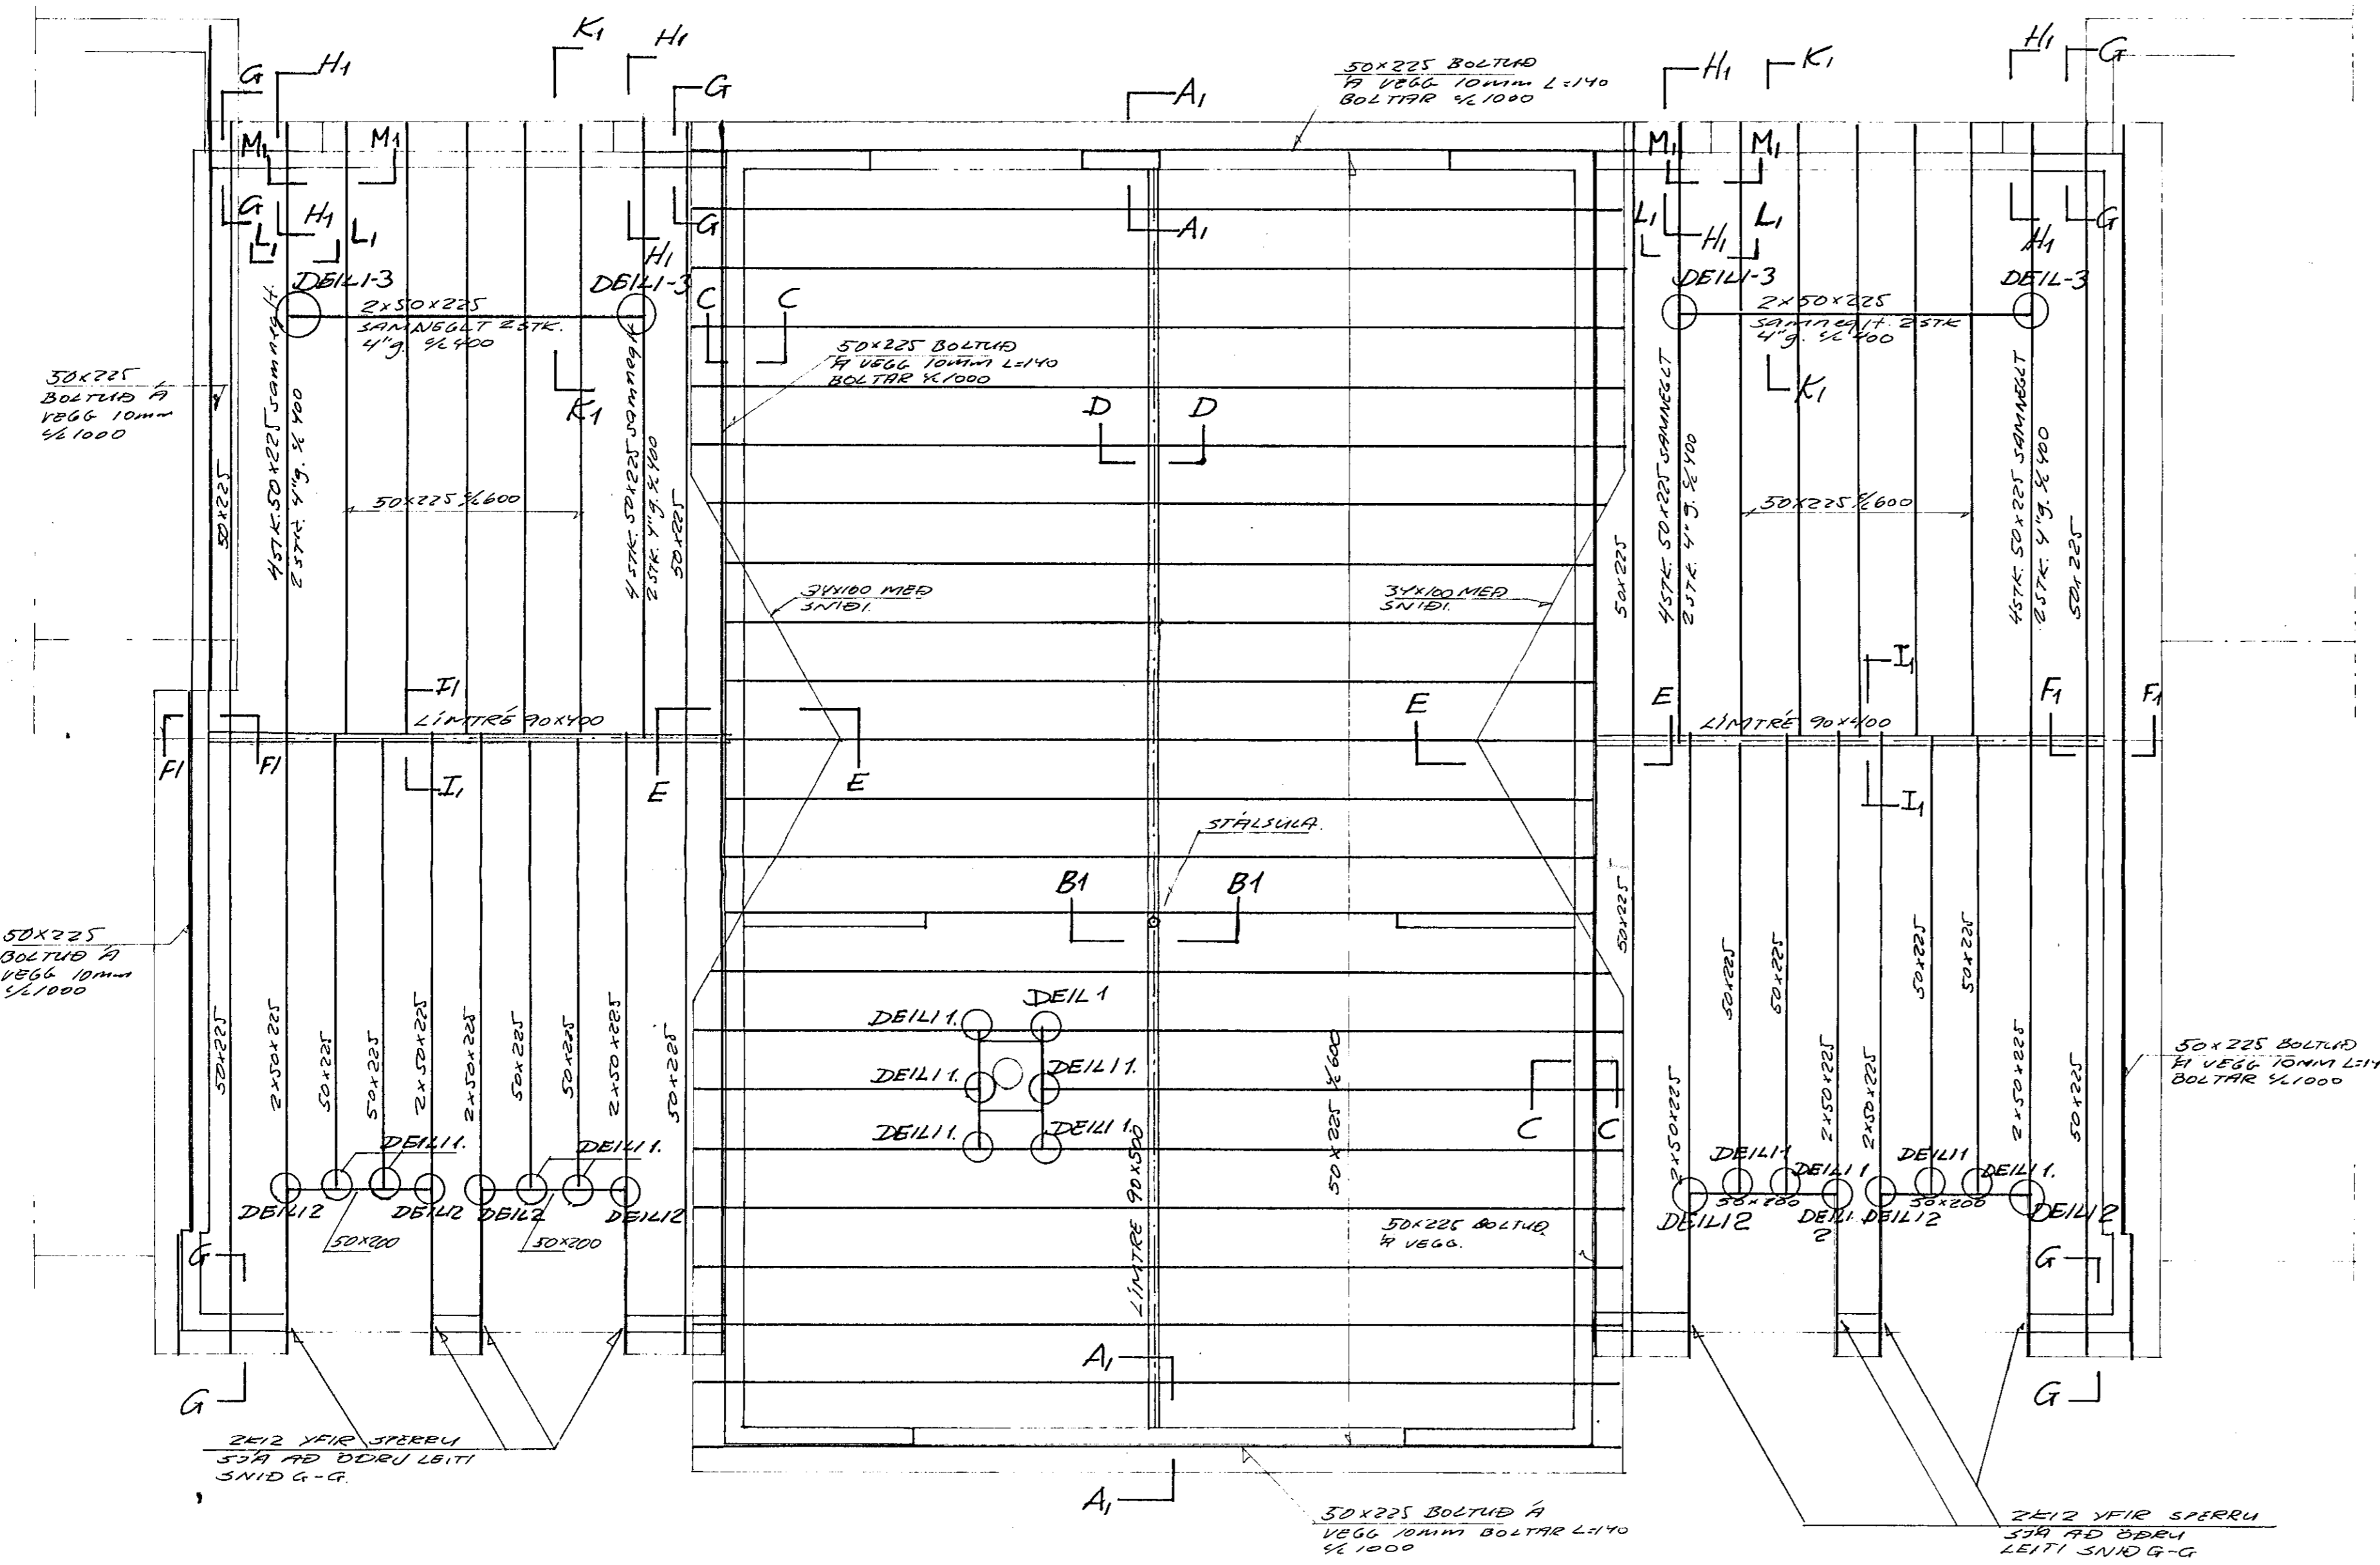


SKÝRINGAR


ÞAK :  
 Þak er borð uppi af limtrébitum.  
 Sperrur eru úr furu 50 x 225 (2" x 9")  
 Þakklæðning er úr furu 25 x 150 (1" x 6") og næglisf með 3 st. 3" saumi í hverja sperru. Klæðning skal sett saman yfir sperrum, samsetningar meiga þó aldrei vera fleiri en tvær í röð á sömu sperru. Allt timbur sem kemur í steypu eða liggur að steini skal vjööa með fúvarnarafni. Allur saumur í þaki skal vera "galvaniseraður"

Athugið sjá einnig almenningar skýringar blaði 2.01

SNIÐ C-C SJÁ TEIKN. 2.20A  
 SNIÐ D-D, FESTINGAR SPERRU VIÐ LÍMTRÉ SJÁ TEIKN. 2.20A.  
 SNIÐ E-E SJÁ TEIKN. 2.20A. FT+.  
 Í STAÐ 12MM BOLTA Í FESTINGU Í ÞÖKUM HÚSA A OG C KOMA 16MM BOLTA Í FESTINGU Í HÚSI B.

DEILI 1 SJÁ TEIKN. 2.20A

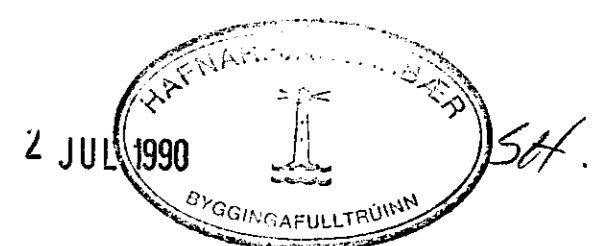

	<b>TEIKNISTOFAN RÖÐULL</b> <small>ARMULA 36 108 REYKJAVÍK SIMI 33950 &amp; 33577</small>		TEIKN MSJ	DAGS maí '90
	LÆKJARGATA 34 HAFNARF.		REIKN MSJ	VERK
	Þakhlæð. Grunmynd. Hús B		YFIR HG	BLAD 221A
			MKV 1:50	