
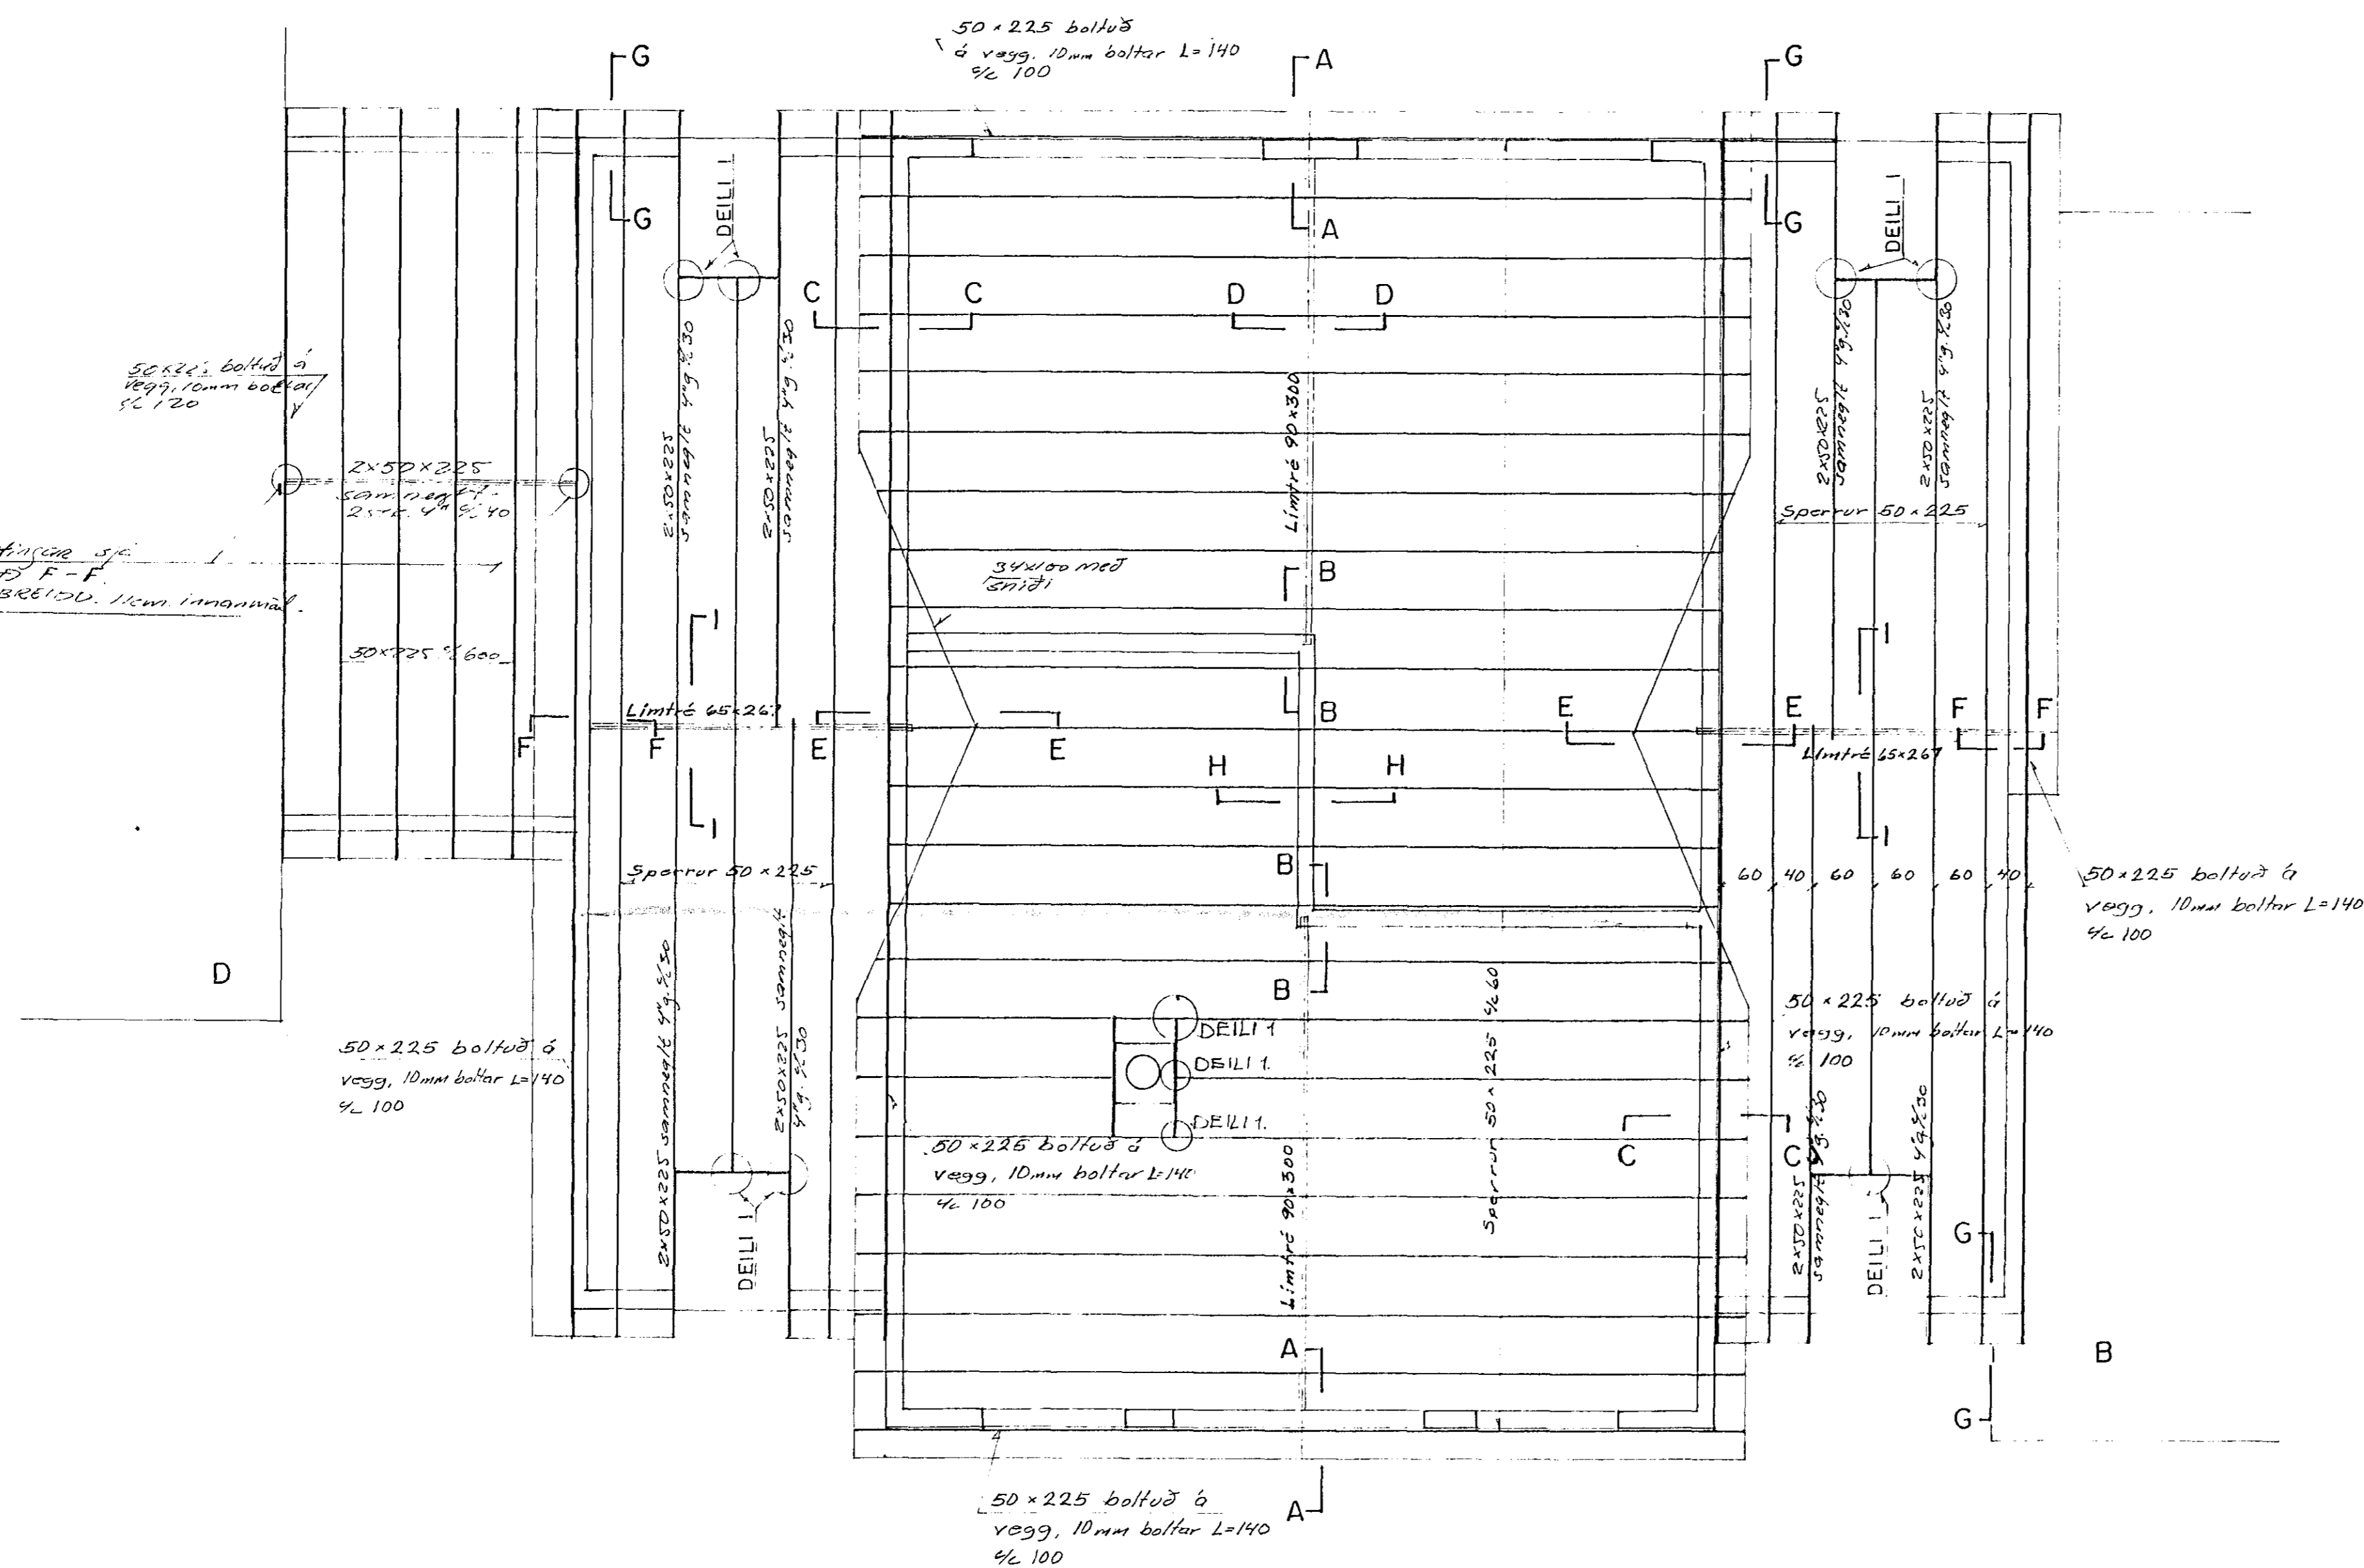



GRUNNMYND 1:50

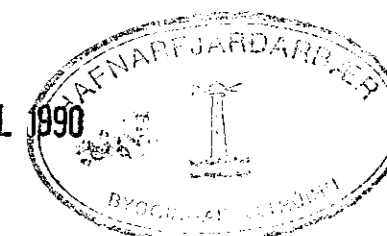

ÞAK :  
 Þak er borð uppi af limtrébitum.  
 Sperrur eru úr furu 50x225 (2"x9")  
 Þakklæðing er úr furu 25x150 (1"x6") og næglist með 3 st. 3" saum í hverja sperru. Klæðing skal sett saman yfir sperrum, sameiningar meiga þó aldrei vera fleiri en tvær í röð á sömu sperru.  
 Allt timbur sem kemur í stöppu eða liggur að steini skal vjæða með fúavarnarefni.  
 Allur saumur í þaki skal vera "galvaniseraður"  
 Athugið sjá einnig almennar skýringar bláði 2.01

2 JUL 1990  
  
 SH

 <p><b>TEIKNISTOFAN RÖDULL</b>  <small>ARMULA 36 · 108 REYKJAVÍK · SÍMI 33950 &amp; 32577</small></p>	TEKNI	MSJ	DAGS	maí '90
	REKNI	MSJ	VERK	
	YFIR	JHG	BLAD	2.21A
	MKV	1:50		

Þakkað. Grunnmynd. Hús C