


GRUNNMYND 1:50

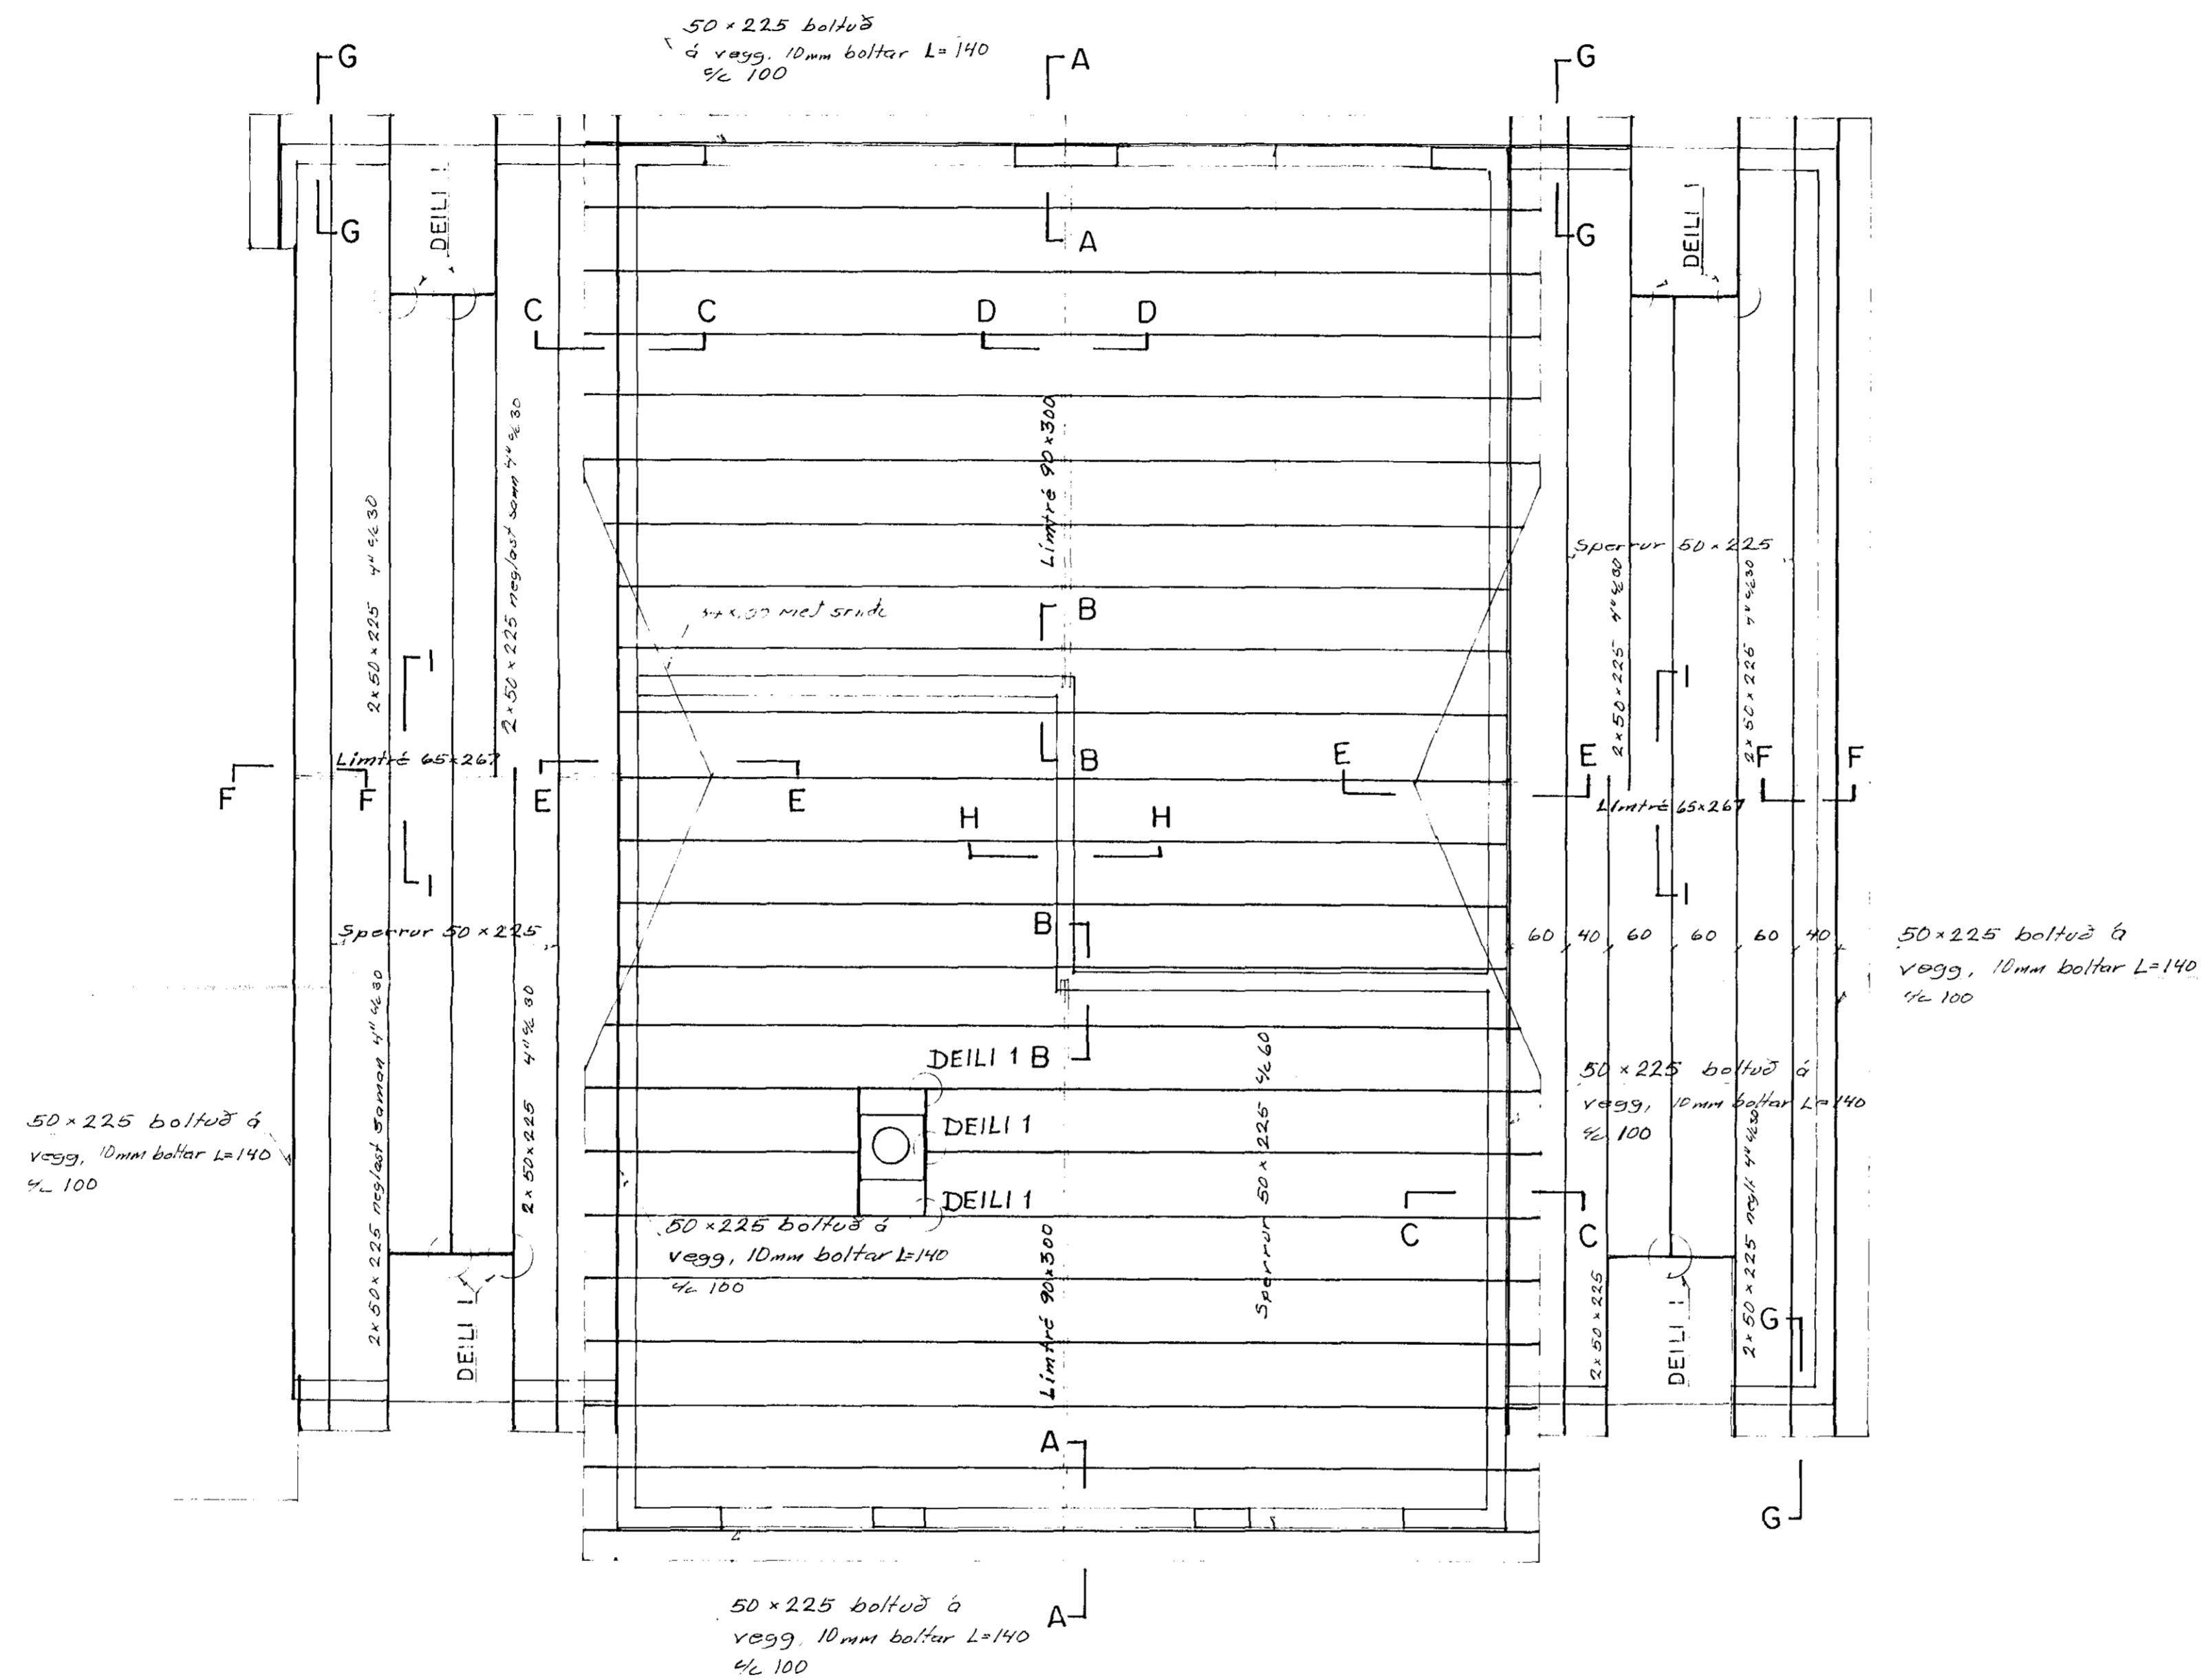

PAK:

Þak er borð uppi af limtrébitum.

Sperrur eru úr furu 50 x 225 (2" x 9")

Þukklæðning er úr furu 25 x 150 (1" x 6") og næglist með 3 st. 3" saum í hverju sperru. Klæðning skal sett saman yfir sperrum, samsetningar meiga þó aldrei vera fleiri en tvær í röð á sömu sperru.


Allt timbur sem kemur í steypu eða liggur að steini skal rjæða með fúavarnarefni.

Allur saumur í þaki skal vera "galvaniseraður"

Athugið sjá einnig almennar skýringar blaði 2.01



11 JUN 1990

 <p>TILKNISTOFAN RÖÐULL <small>ARMILA 35 101 REYKJAVÍK SMÍÐARVAÐA 10</small></p>	TEKJN	MSJ	DAGS	maí 90
	REIKN	MSJ	VERK	
	VIÐR	JG	BLAD	2.19A
	MKV	1:50		

Þakhæð. Grunnmynd. Hús A

[Signature]