


GRUNNMYND 1:50

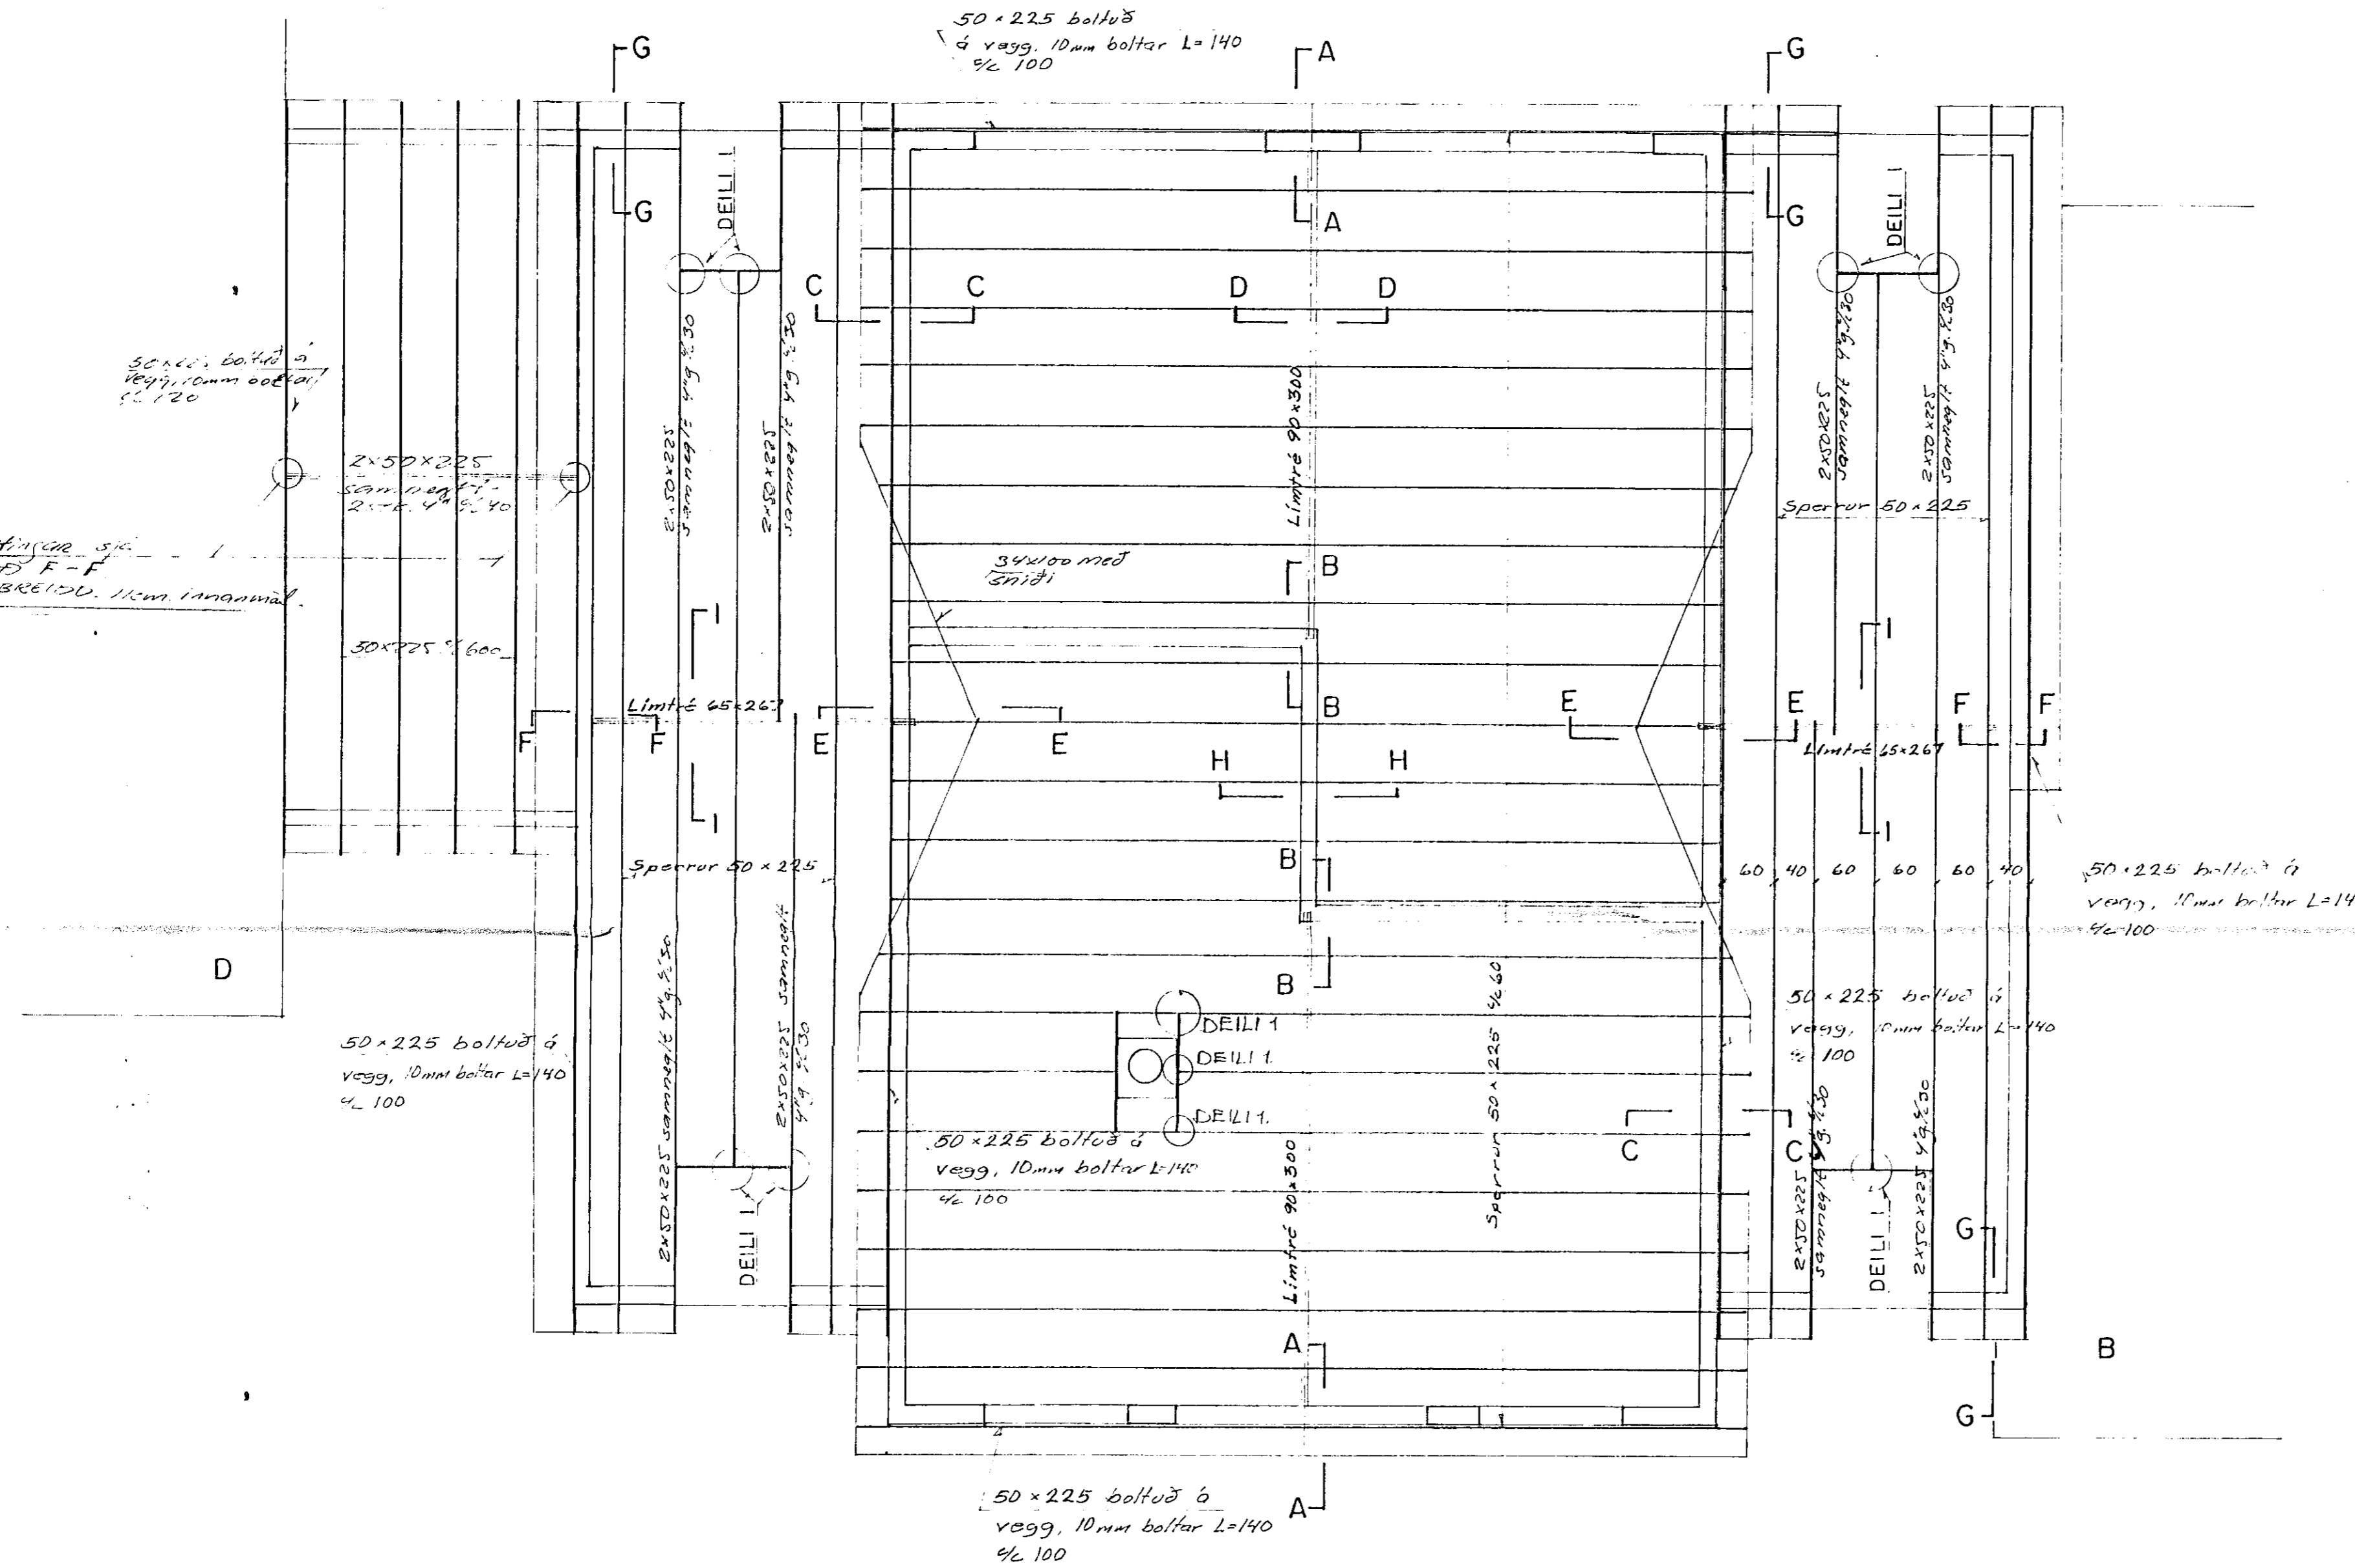



SKÝRINGAR

ÞAK:

Þak er borð uppi af limtrébitum.
 Sperrur eru úr furu 50 x 225 (2" x 9")
 Þakklæðning er úr furu 25 x 150 (1" x 6") og næglist með 3 st. 3" saumi í hverja sperru. Klæðning skal sett saman yfir sperrum, samsetningar meiga þó aldrei vera fleiri en tvær í röð á sömu sperru.
 Allt timbur sem kemur í steypu eða liggur að steini skal rjúða með fúvarnarefni.
 Allur saumur í þaki skal vera "galvaniseraður"

Athugið sjá einnig almennar skýringar blaði 2.01

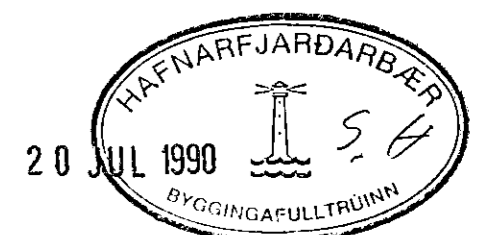

 <p>TEIKNISTOFAN RÖÐULL ARNÚLA 16 · 108 REYKJAVÍK · Sími 33950 & 33577</p>	TEKN	MSJ	DAGS	maí '90
	REKNI	MSJ	VERK	
	YFIR	JG	BLAD	R.21A
	MKV	1:50		
Þakkeð. Grunnmynd. Hús C				