


GRUNNMYND 2,3 HED 1:50


GRUNNMYND 1, H. 1:50

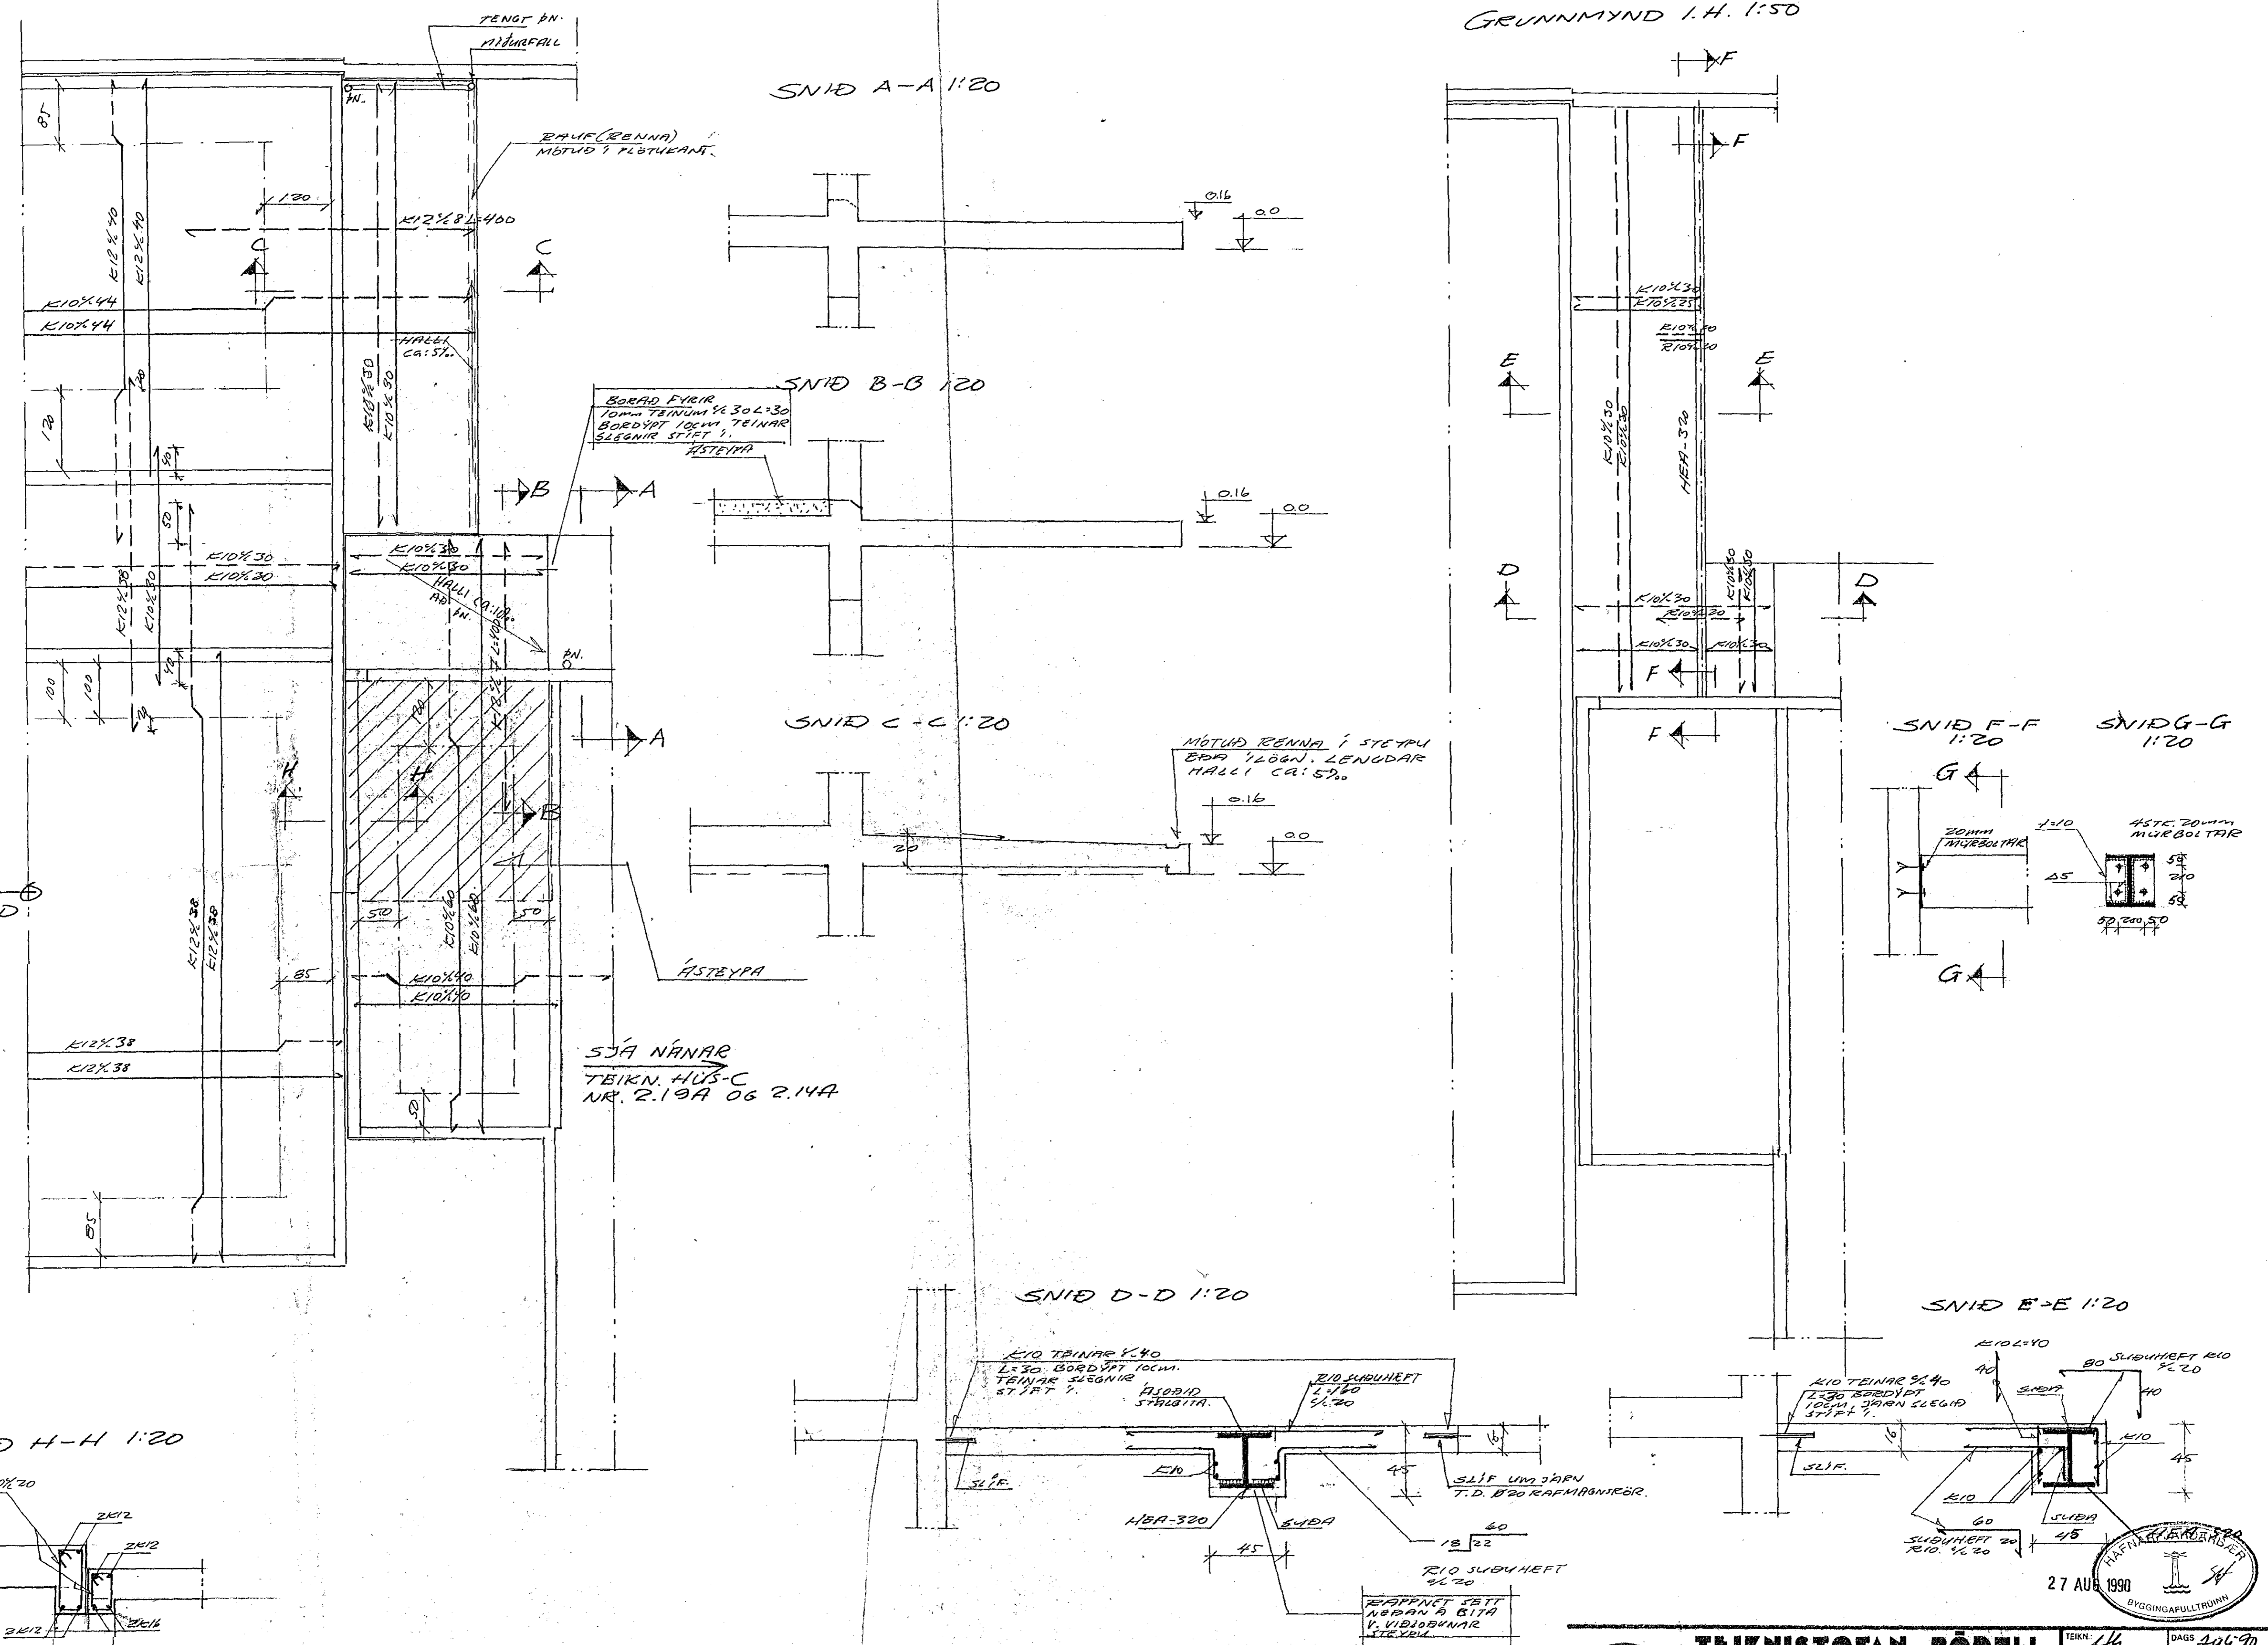

SJÁ NÁNAR
TEIKN. HÚS-D
NR. 2.17

SJÁ NÁNAR
TEIKN. HÚS-C
NR. 2.19A OG 2.14A

SNID H-H 1:20

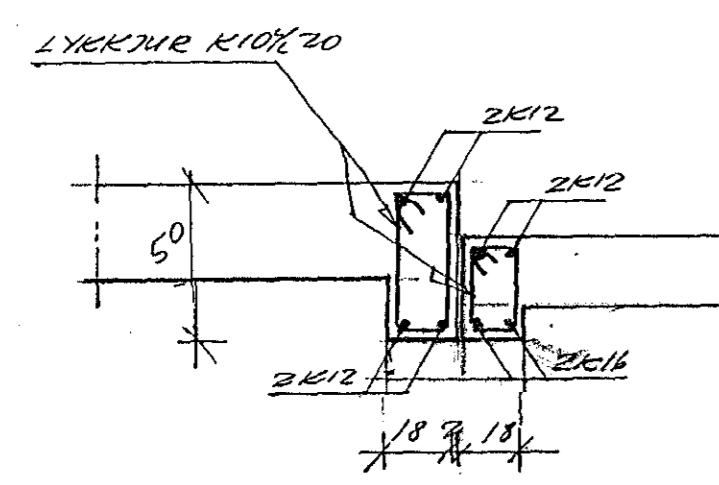

TEIKNISTOFAN RÖDULL
ARMULA 38 - 108 HEYKJAVÍK - SÍMI 33960 & 33977
LEKJARGATA 34 HAFNARÉ

TEIKN. 2/4
REIKN. 4/4
VEIR. 1/4
BYGGINGAÞRÖUN

DAGS 20.9.90
BLAD 2.18
HÚS-C OG HÚS-D, BRÉYTING
VEGNA VIBBSTAR SVALA 12.09.34

27 AUG 1990