




BENDING Í SÆTI UNDIR STÁLBJÁLKA
 LÖÐRÉTTI 8-K 16
 LYKKJUR ϕ 8% 15
 ÚTMÁL 35x35 LK=150 cm

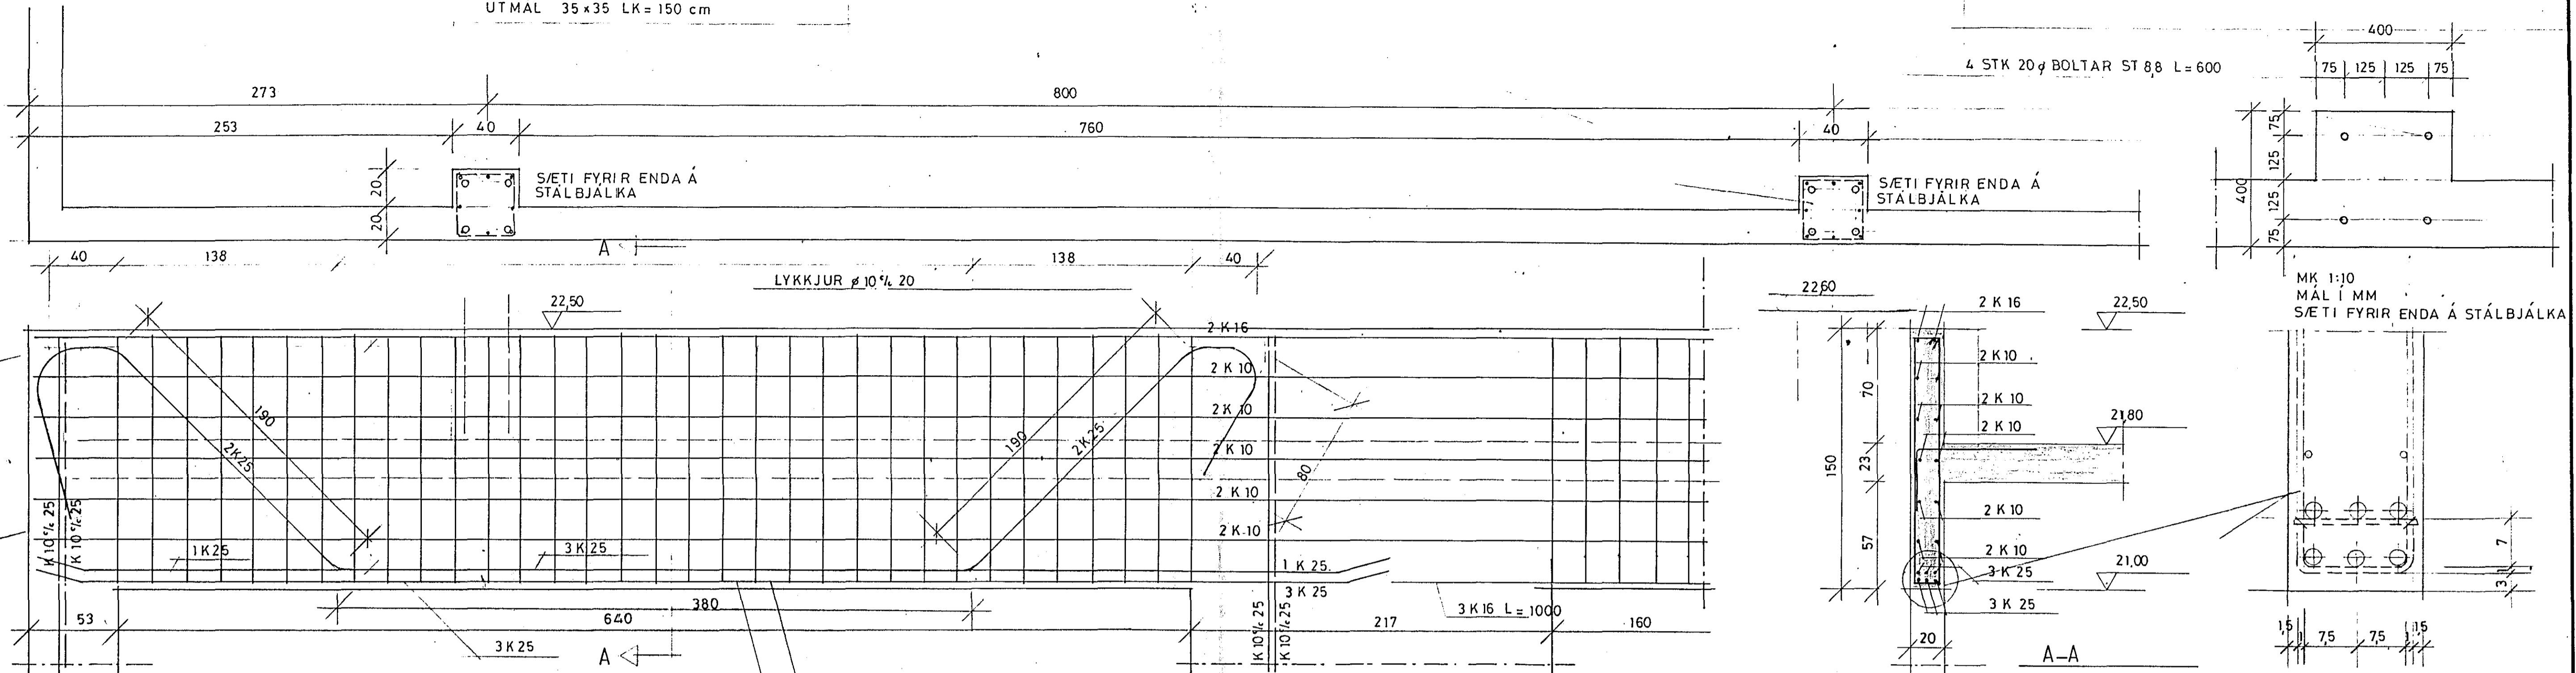


BITI B1

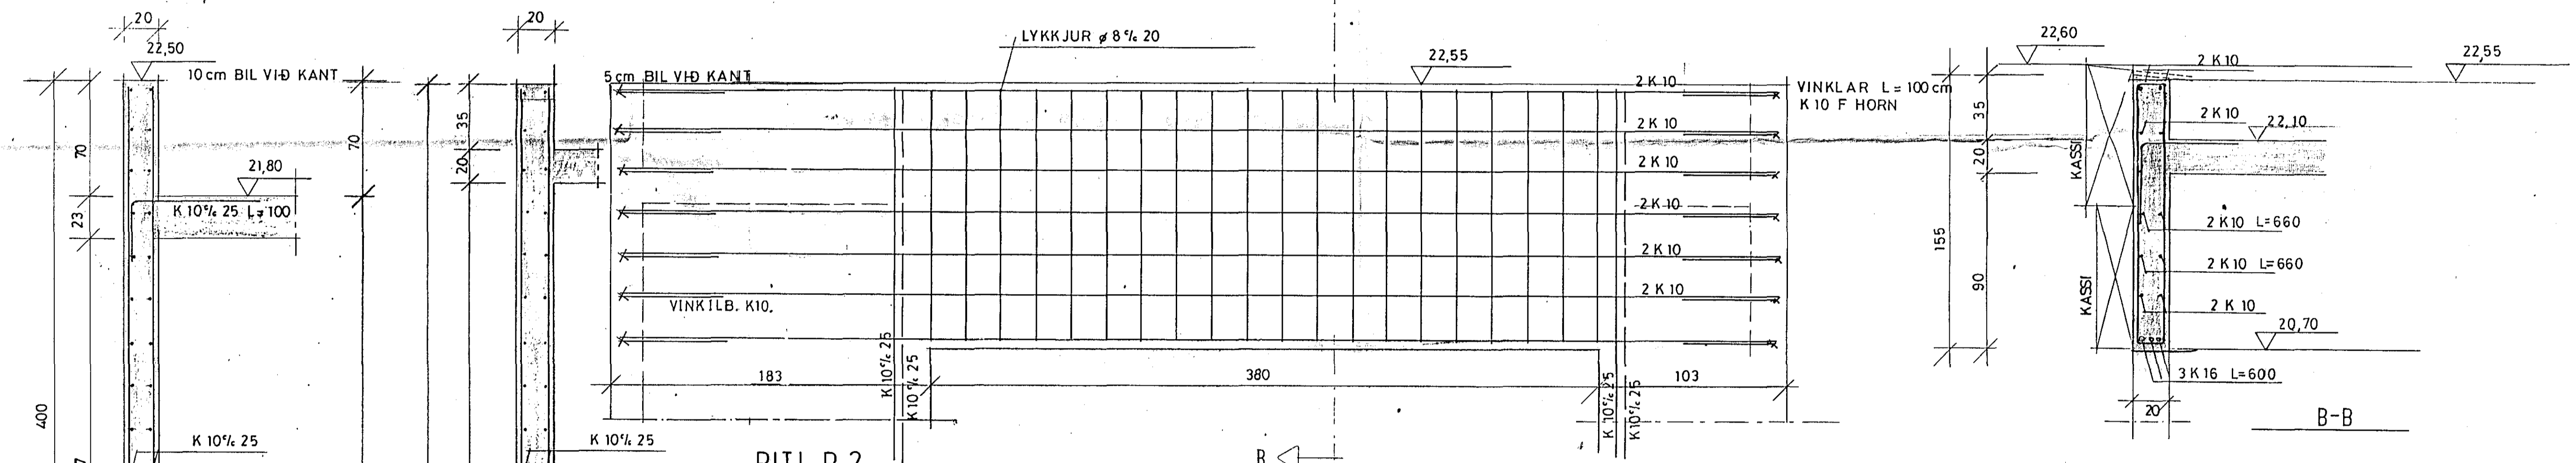

BITI B2

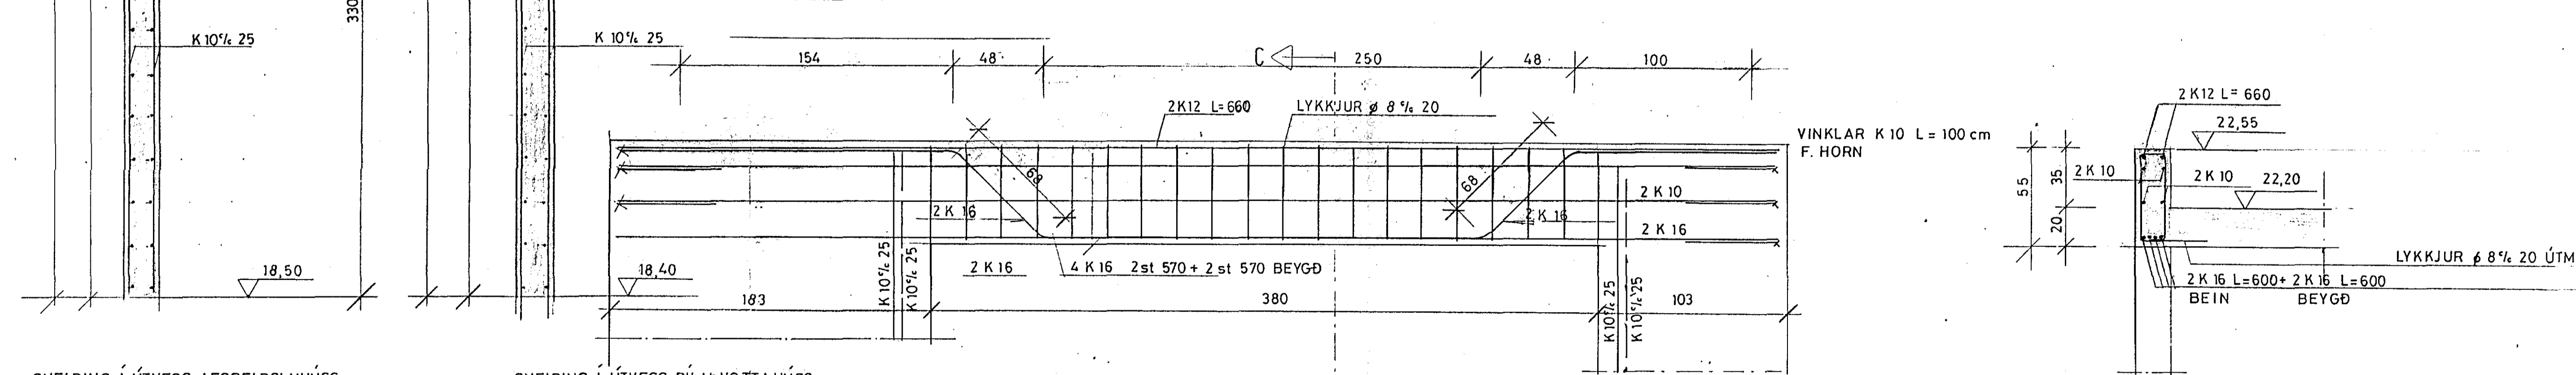

BITI B3

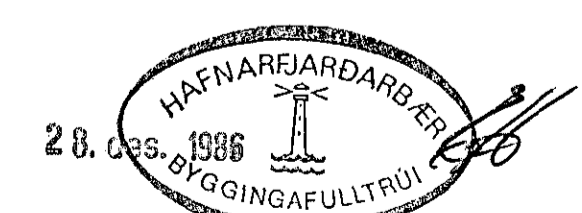

BREYTING Í NOV '86
 VERKFRÆÐISTOFA STEFÁNS GUÐBERGSSONAR SÍÐUMÚLA 31 SÍMI 68190
 OLÍUFÉLAGIÐ HF LÆKJARGÖTU HAFNARFIRÐI

MK 1:20 | VERK 86 27 | TEIKN 2.07