




SNIÐ H-H 1:20

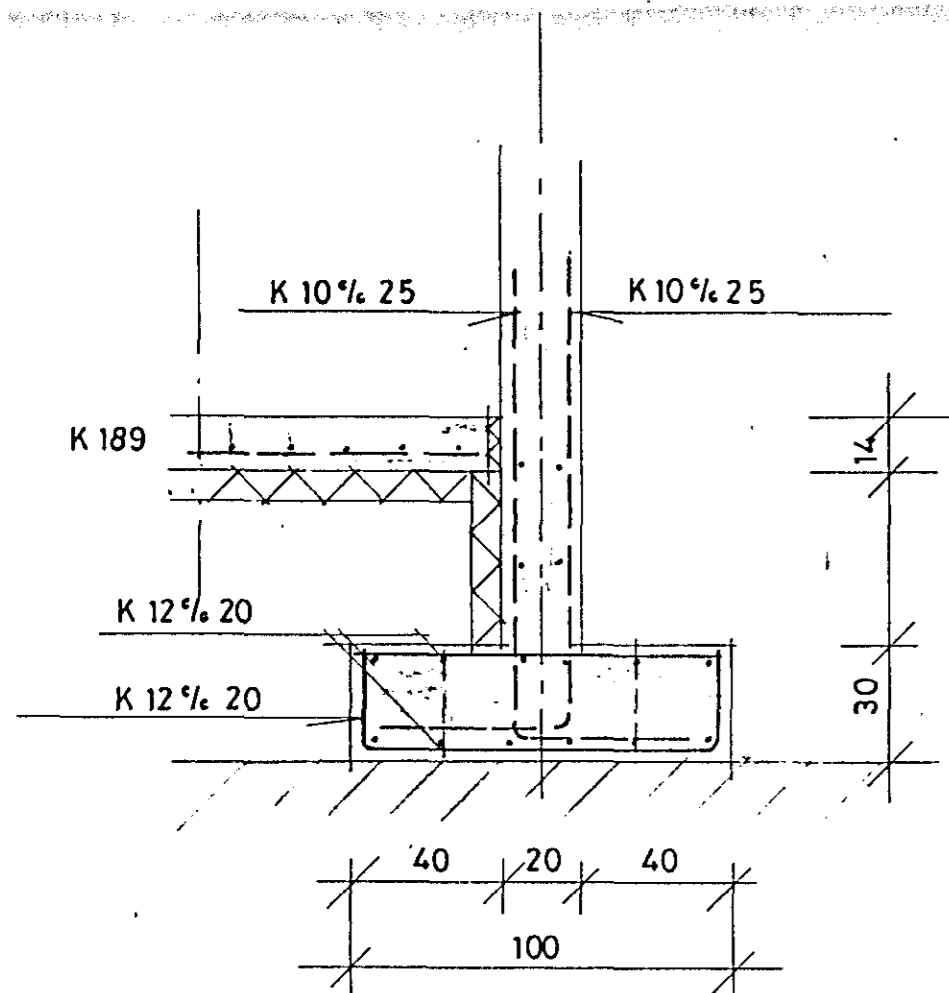

SNIÐ M-M 1:20

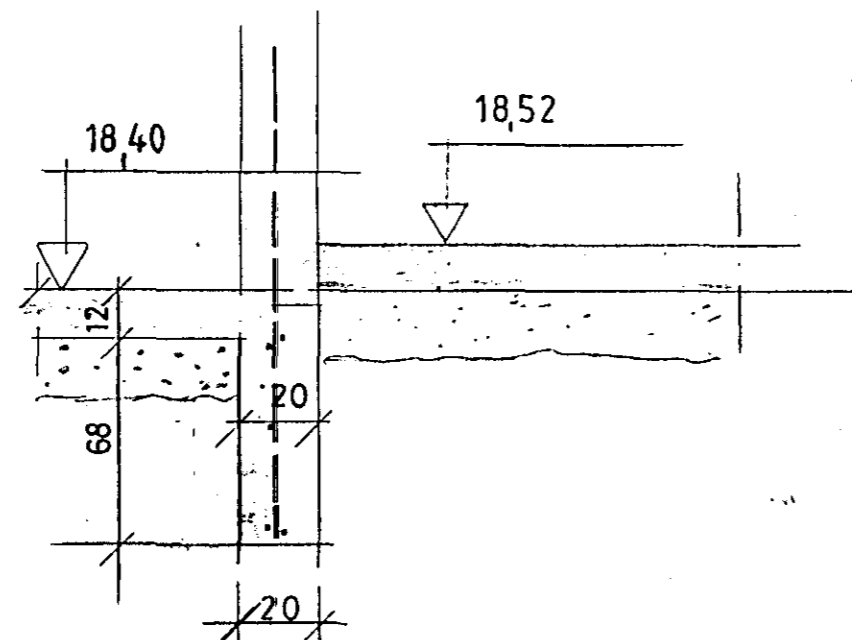


SNIÐ I-I 1:20

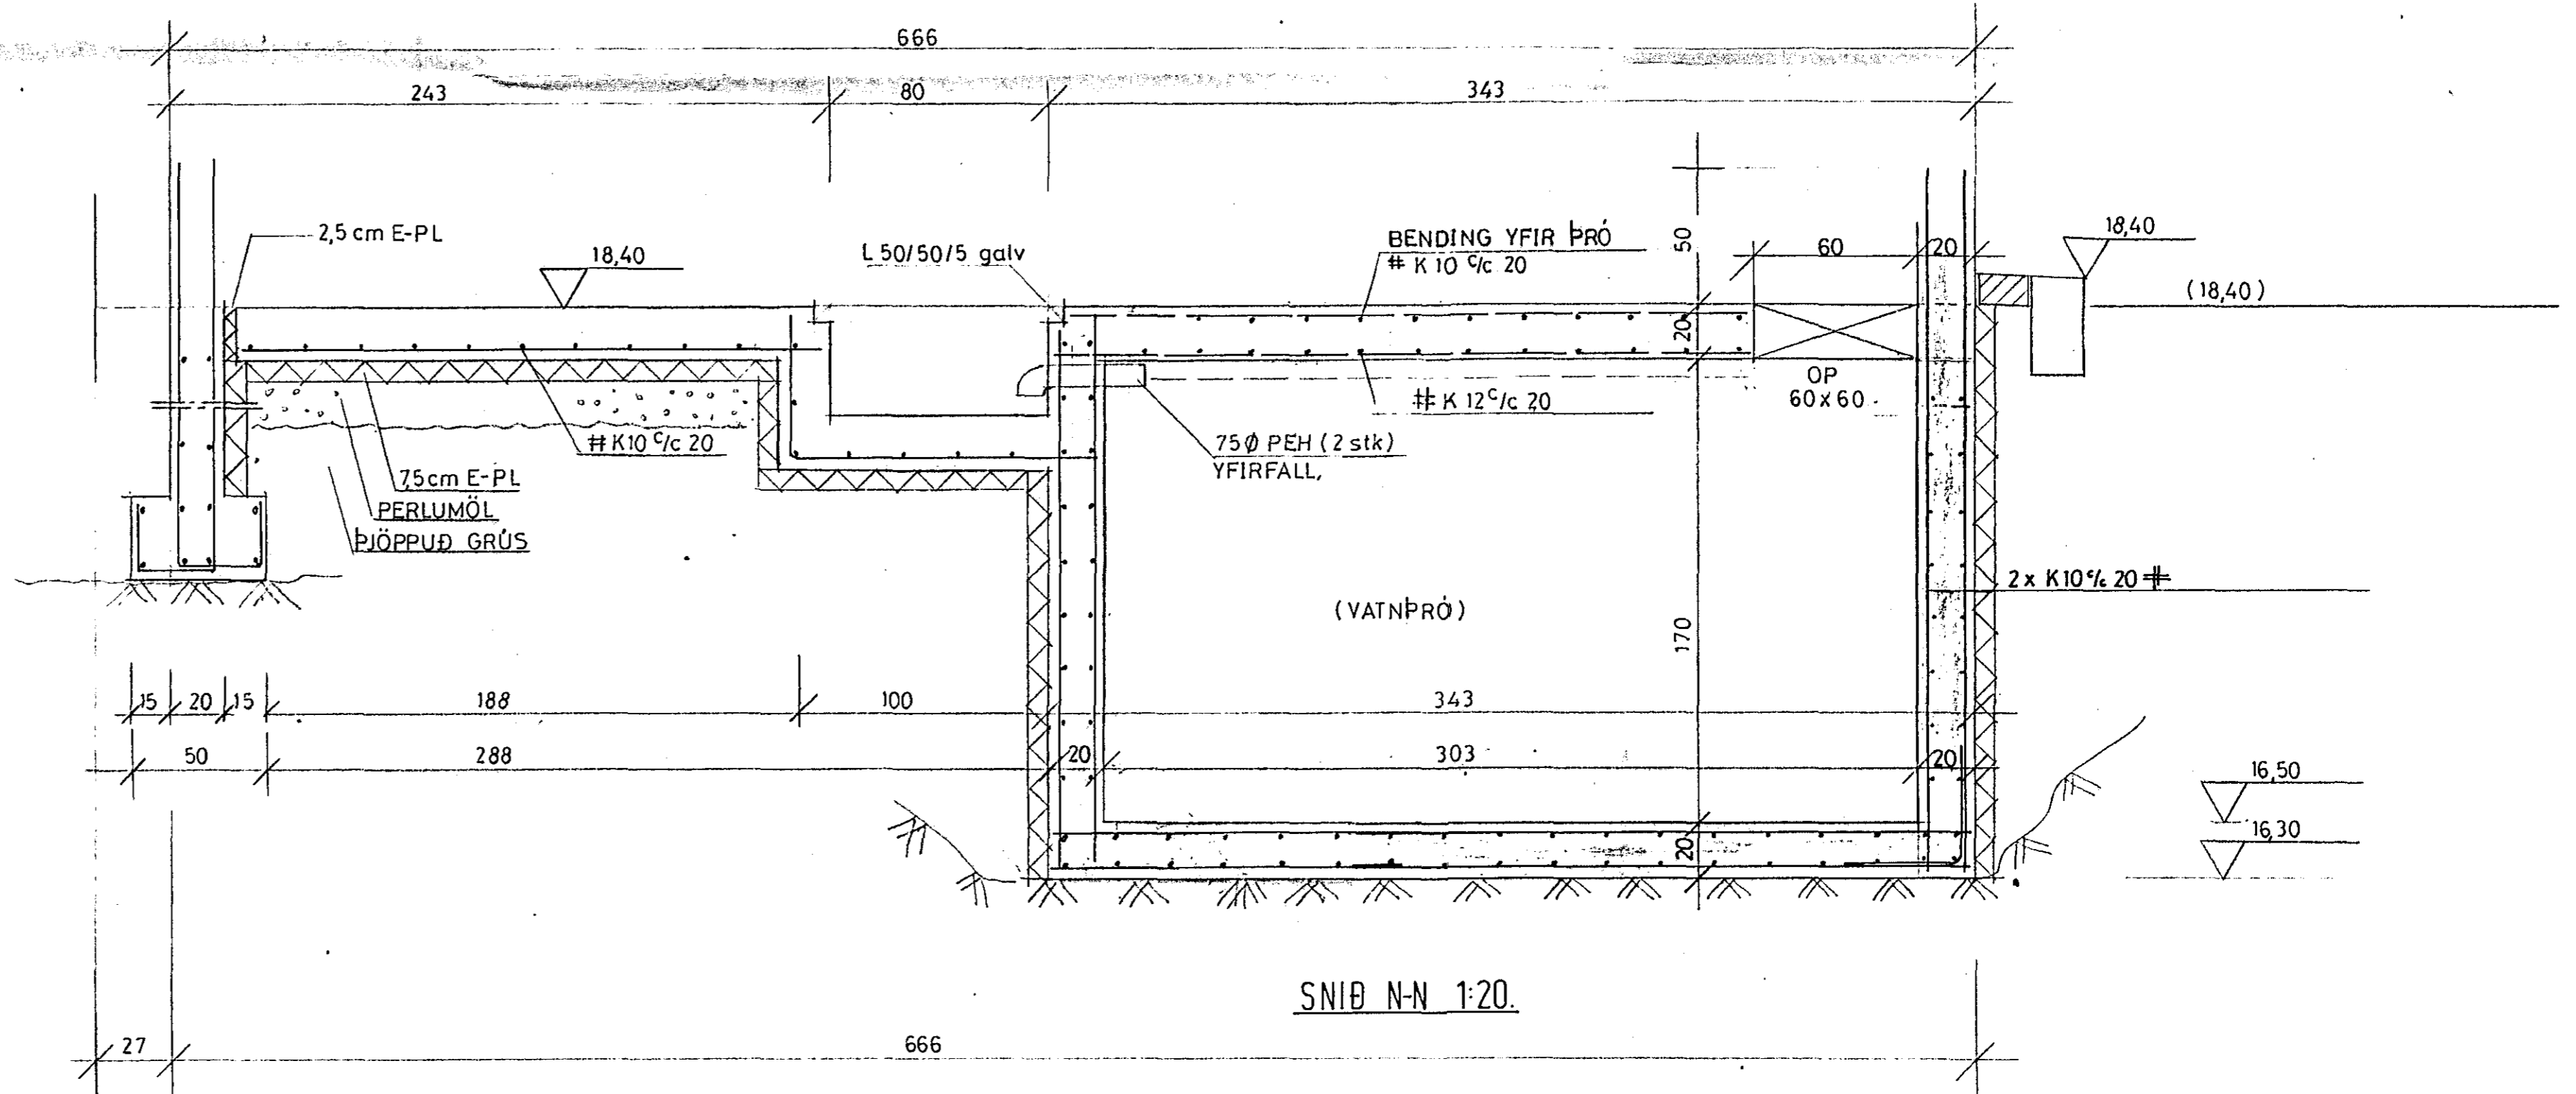

SNIÐ N-N 1:20

LOBARMÖRK

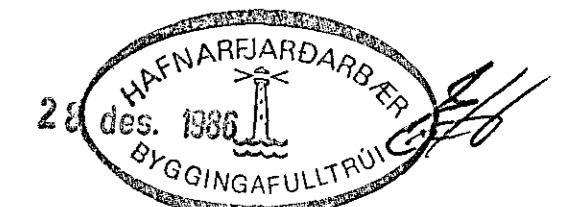

|   |            |             |
|---|------------|-------------|
| BREYTING Í NOV '86  |            |             |
| VERKFR/ÉÐISTOFA STEFANS GUÐBERGSSONAR SÍÐUMULA 31 SÍMI 681590 |            |             |
| OLÍUFÉLAGIÐ HF LÆKJARGÖTU HAFNARFIRÐI                         |            | UNDIRSTÖÐUR |
| MK 1:20   | VERK 86-27 | TEIKN 2.04  |