
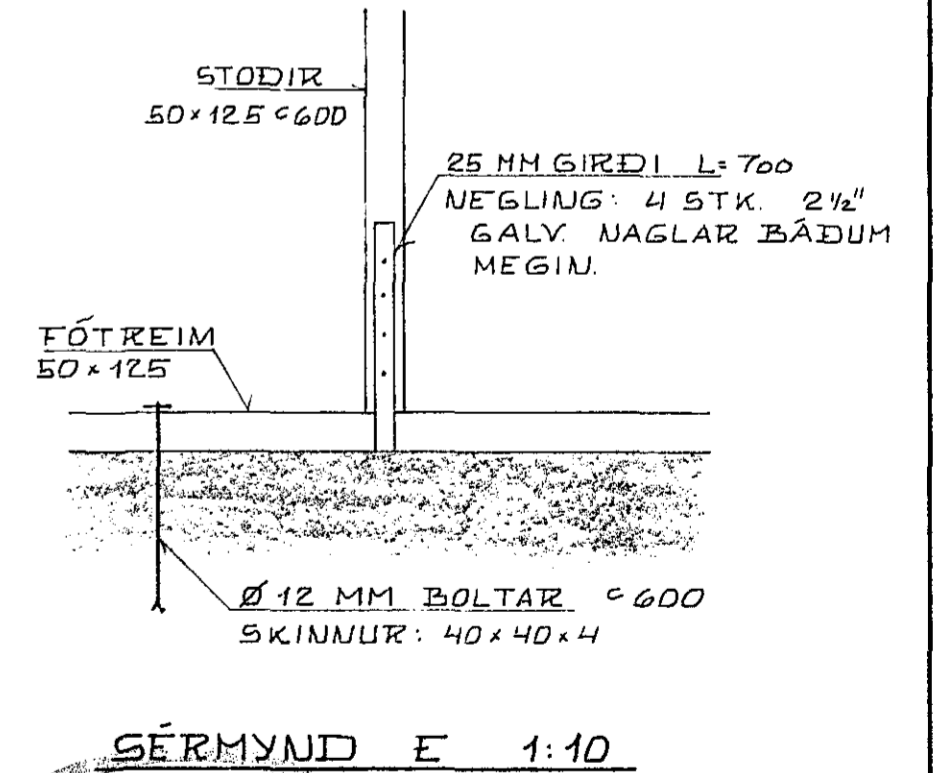
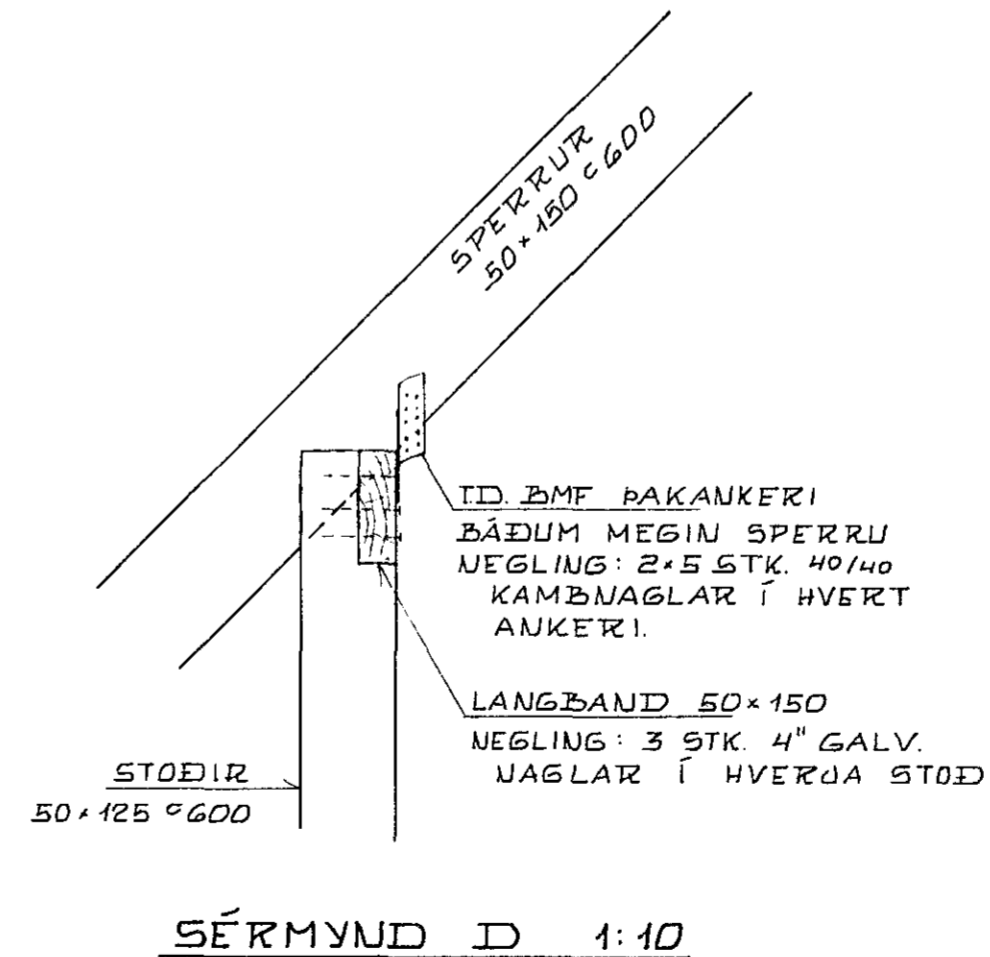
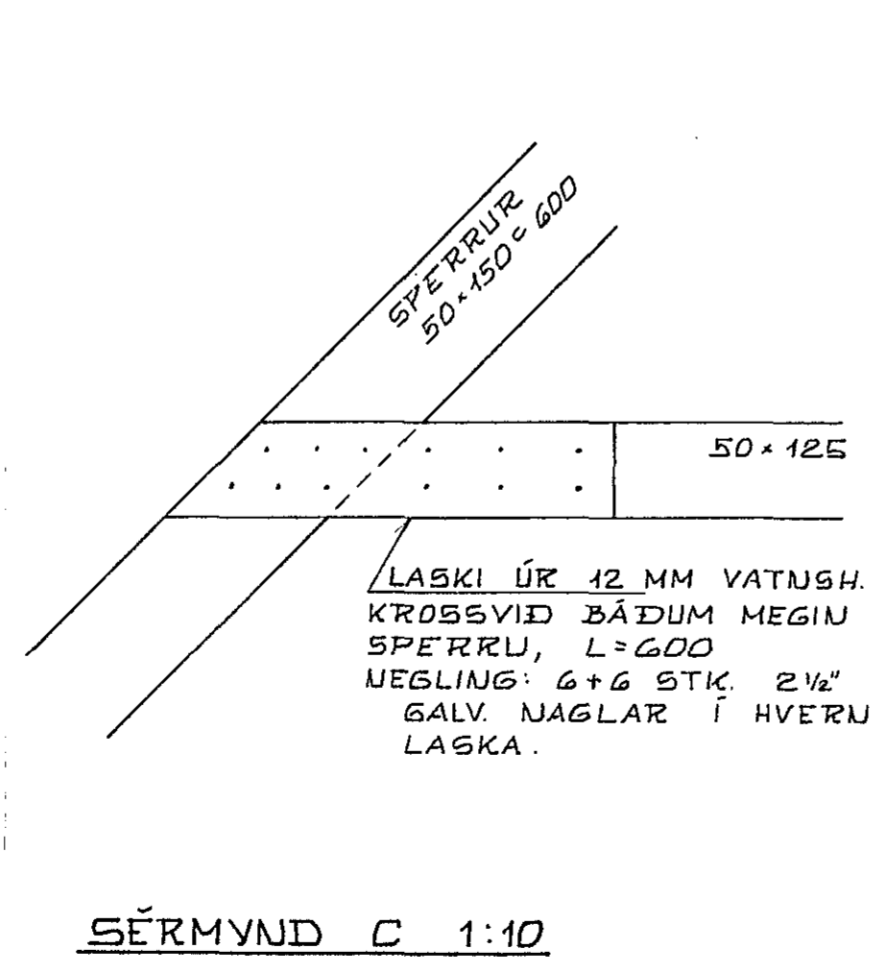
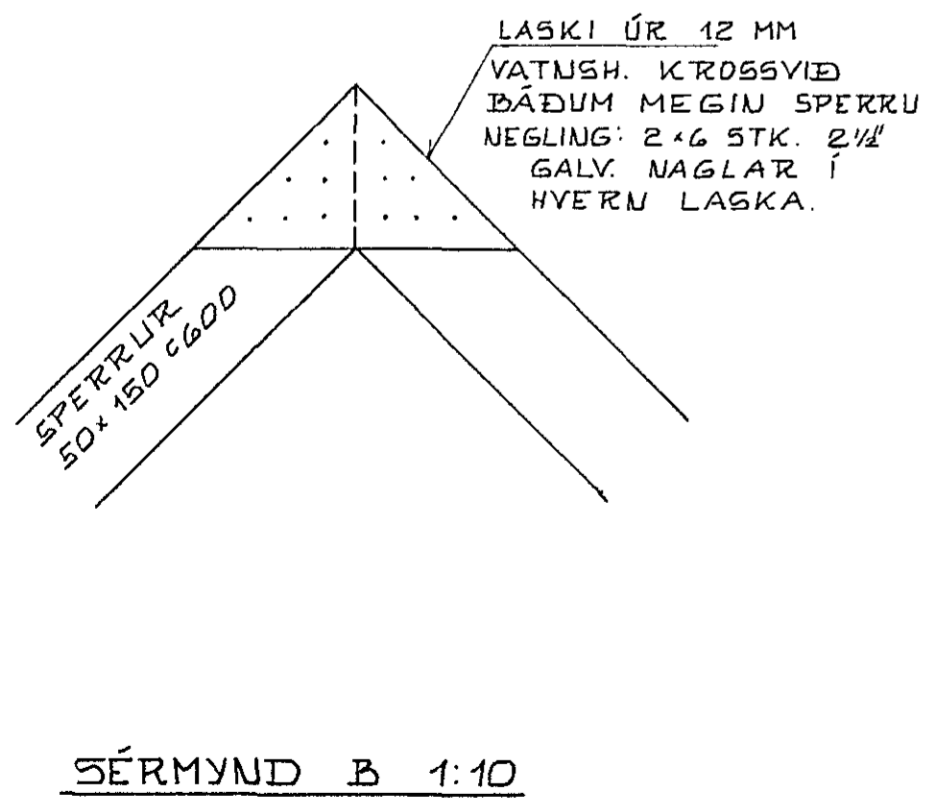


50x175 LANGBAND
SKRÚFAÐ Á ELDRA
HÚS MEÐ FRÖNSKUM
SKRÚFLUM Ø 12 MM C 400
L=150

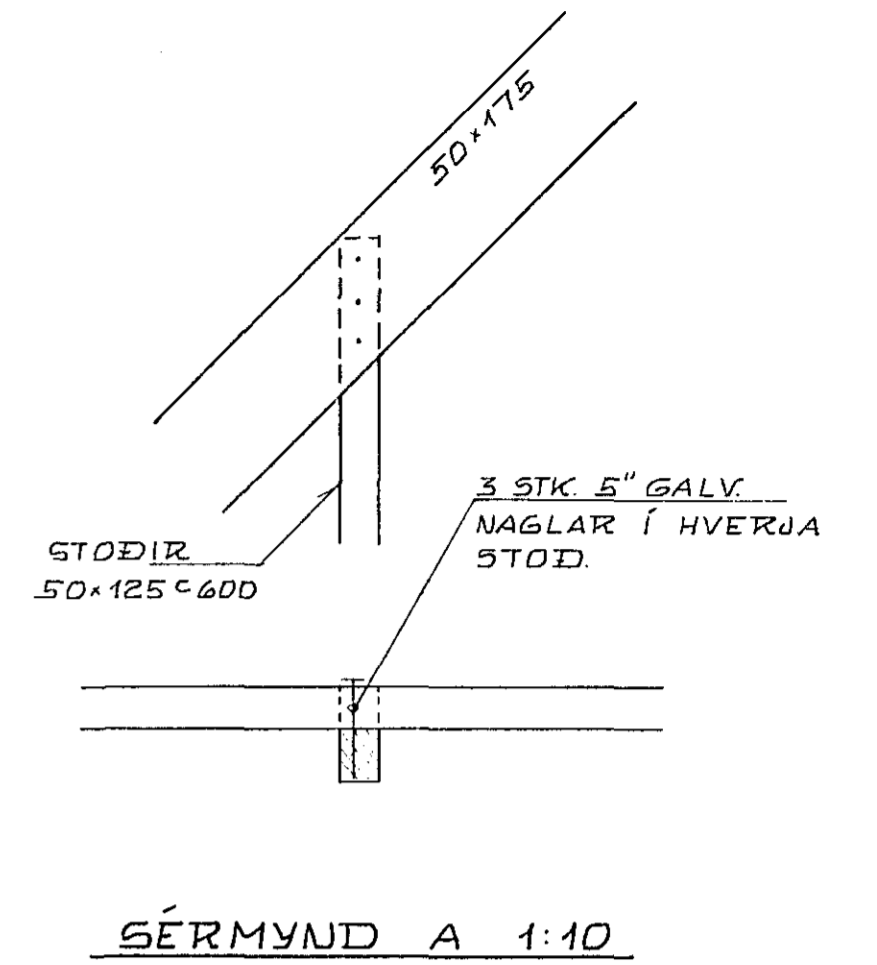

[4. sept. 1985]

KRISTJÁN KNÚTSSON

TEKNIFRÆÐINGUR FTÍ 5 651647

LÆKJARGATA NR. 5. HAFNARFIRÐI. DAGS ÁGÚST 85

VIÐBYGGING ENDURBYGGING. MKV 1:10

ÞURÐARVIRKI: BL 2 AF

SNIED OG SÉRMÝNDIR. VERK B55-04

1/1