UNDIRSTÖÐUR GRUNNMYND 1:50

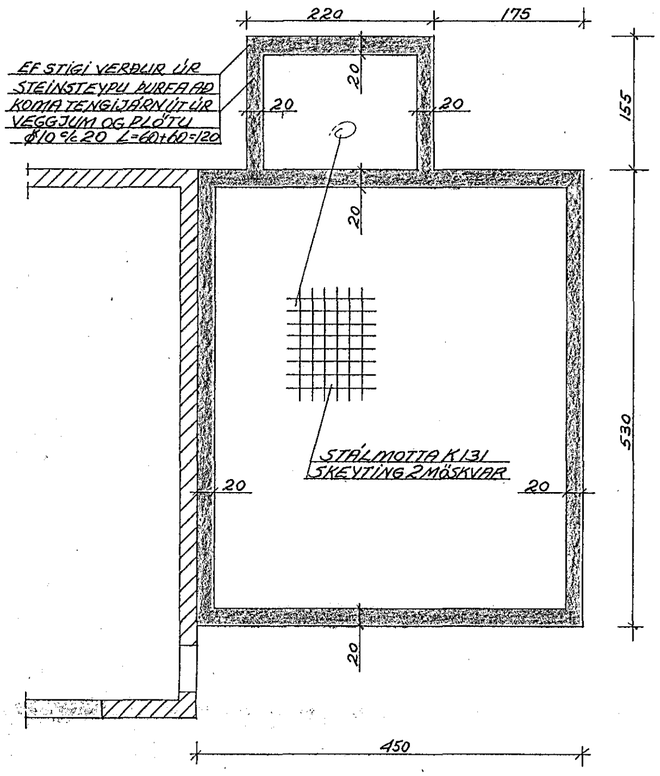

LÓÐRÉTT SNIÐ Í UNDIRSTÖÐUR 1:20

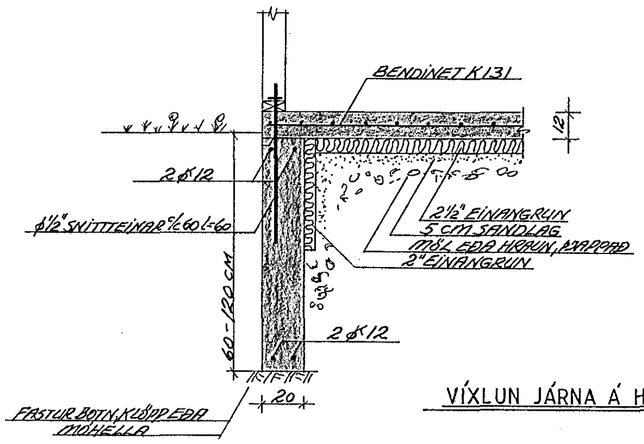

VÍXLUN JÁRNA Á HORNUM 1:20

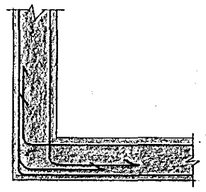

GÓLF MILLI HÆÐA GRUNNMYND 1:50

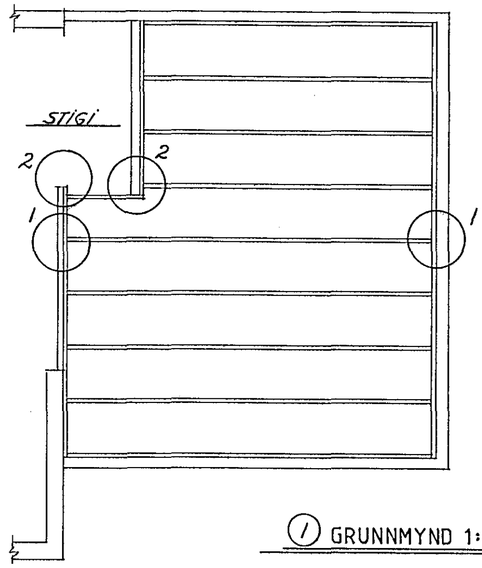

① GRUNNMYND 1:10

② GRUNNMYND 1:10

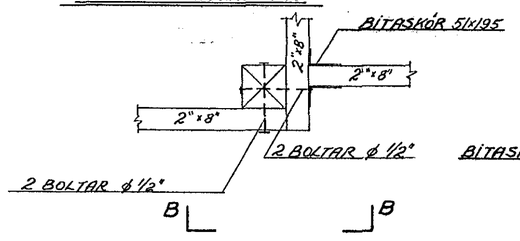

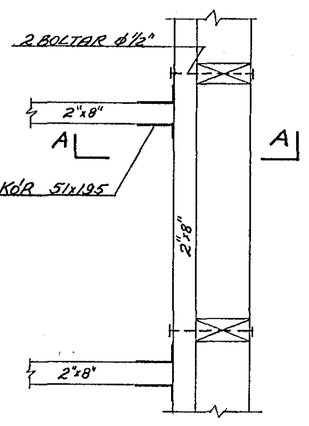

SNIÐ B-B 1:10

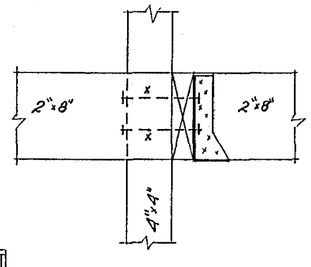

SNIÐ A-A 1:10

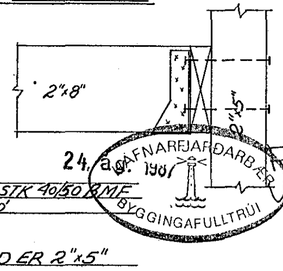

NEGLING Í BITASKÓ: 4x5=20 STK 40/50 MM
KAMBSAUMAR Í HVERN SKÓ

TIMBUR Í ÚTVEGGJAGRIND ER 2"x5"

GRINDARTEIKNING HLIÐARMYNDIR 1:50

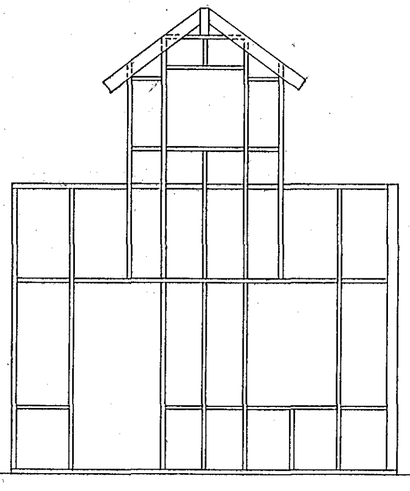

VESTUR

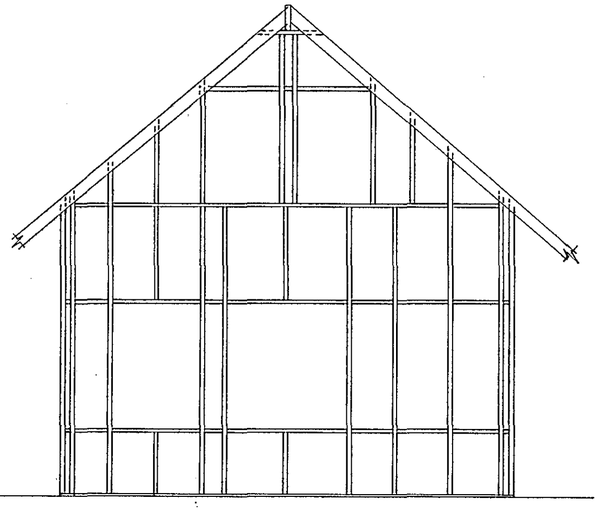

SUÐUR

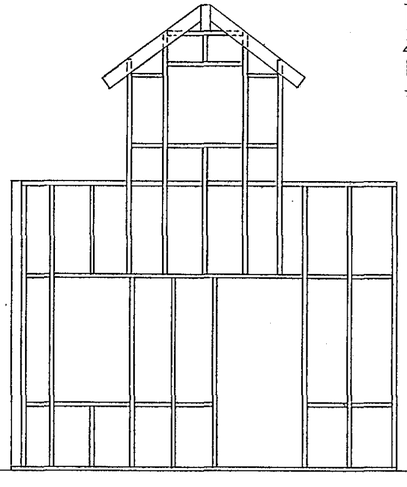

AUSTUR

VERKFRÆÐISTOFA HALLDÓRS HANNESSONAR S. 91-54355
SUÐURGÖTU 14 – 220 HAFNARFJÖRÐUR

LÆKJARGATA 8 HAFNARFIRÐI
VIÐBYGGING, UNDIRSTÖÐUR, ÚTVEGGIR, GÓLF OG SÉRMYNDIR

Mkv: 1:10, 1:20, 1:50
Reiknað: H.H.
Teiknað: H.H.
Yfirfarið: H.H.

Verk: Blað nr: 1.1. Dags: ÁGÚST 87