




GRUNNMYND 1:50

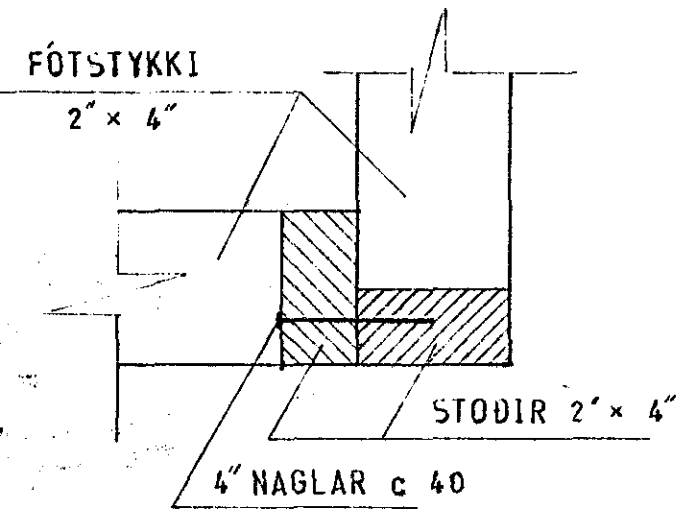

SÉRMYND I 1:5

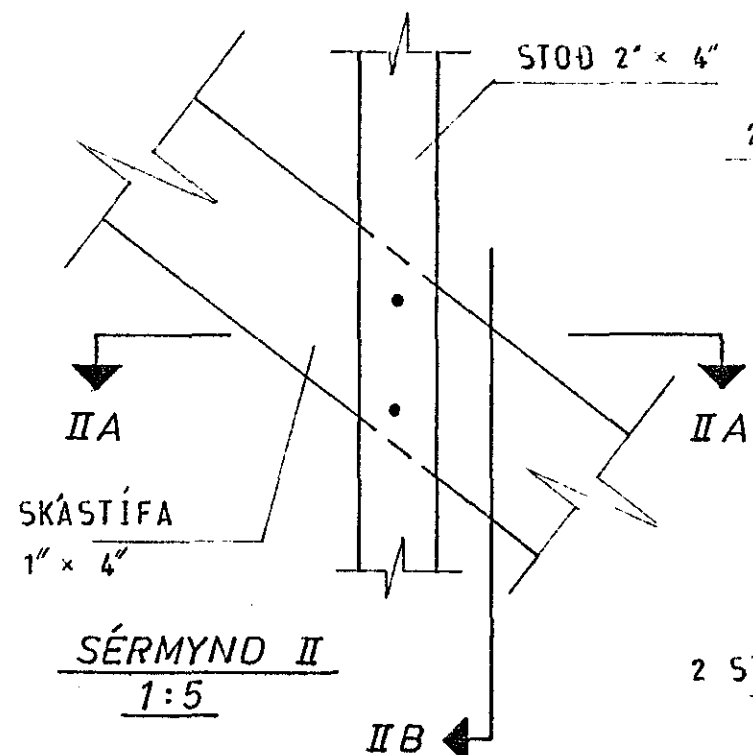


SÉRMYND II 1:5

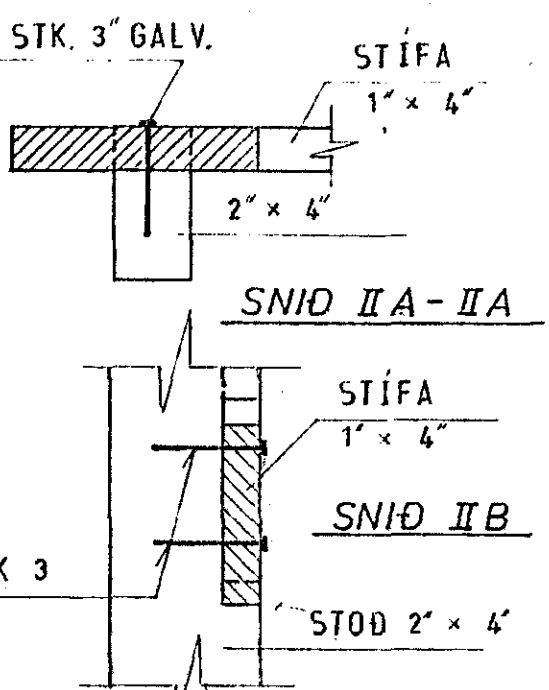


SNID II A-II A


SNID II B

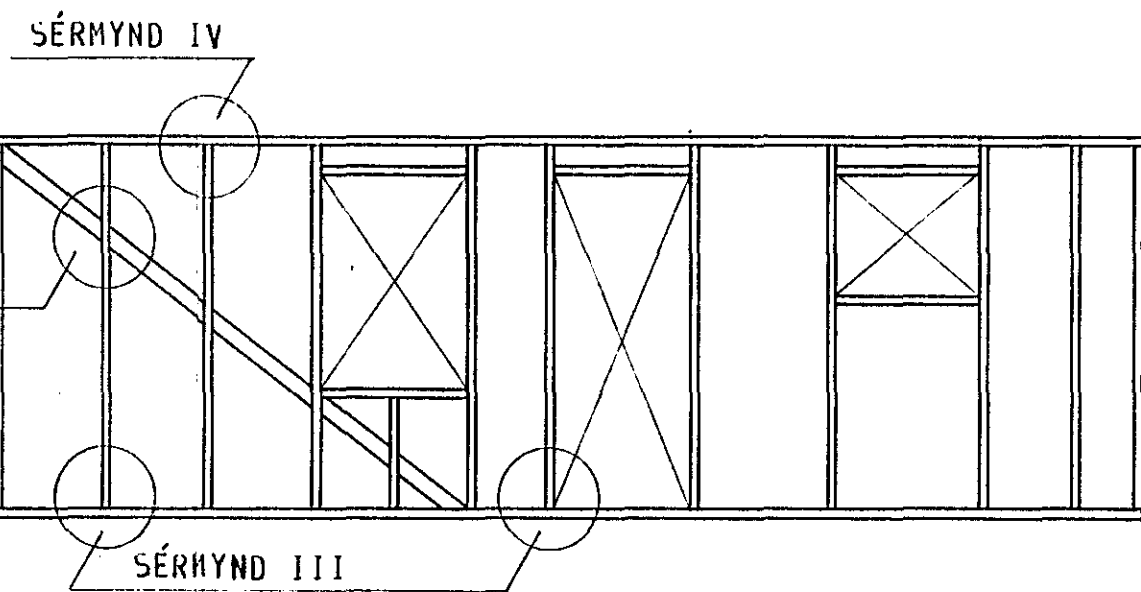


VESTUR HLIÐ

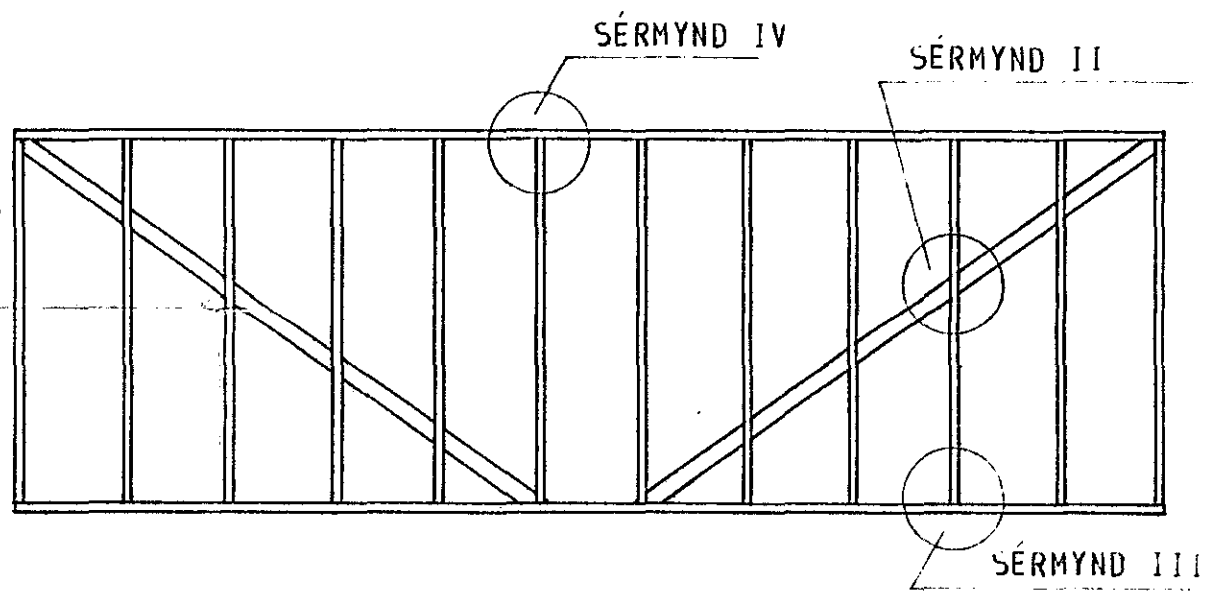


AUSTUR HLIÐ

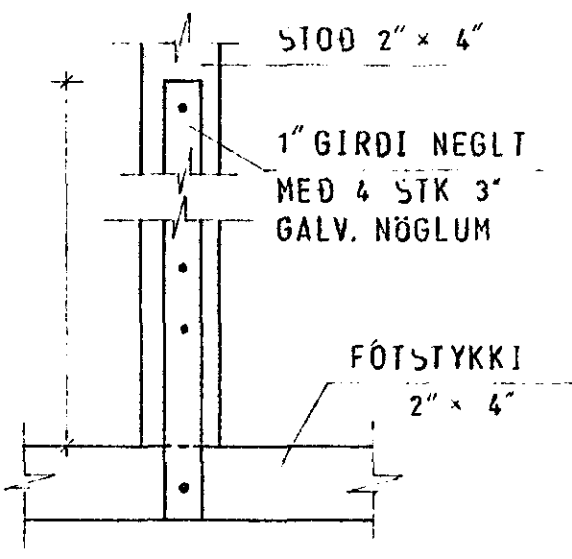


SÉRMYND III 1:5

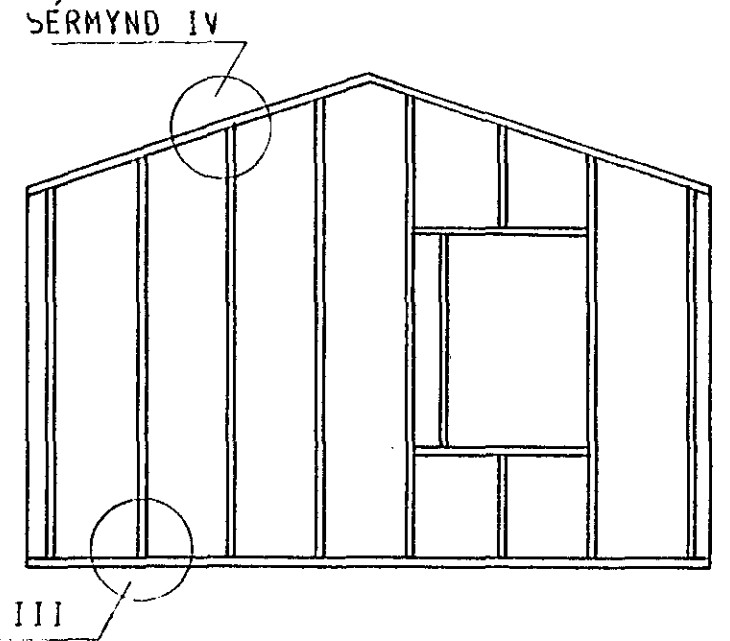


SUÐUR HLIÐ

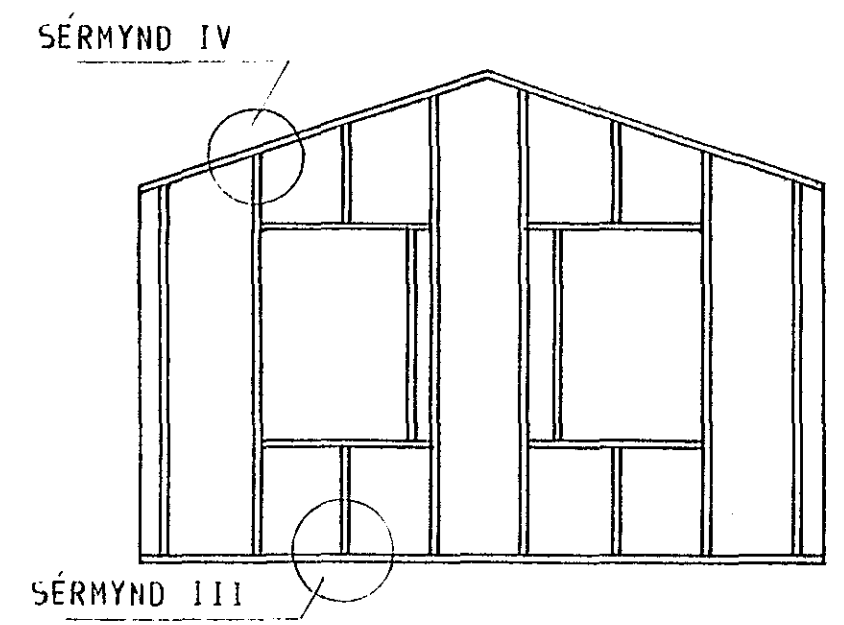

NORÐUR HLIÐ

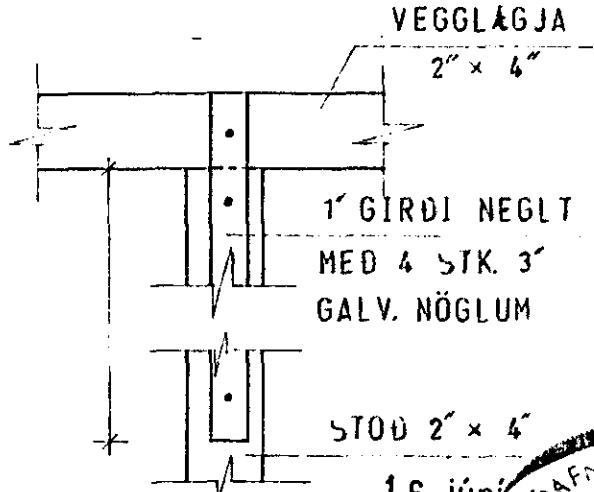

SÉRMYND IV 1:5

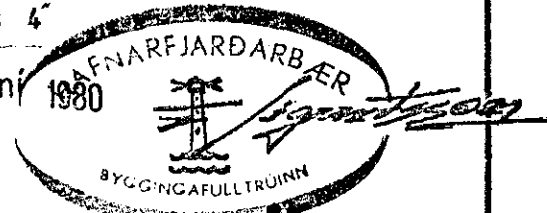

LÆKJARGATA 8, HAFNARFIRÐI	MÆLIKVÆÐI 1:50 1:5	VERK 7916	TEIKN NÚ 12.
VEGGIR, SÉRMYNDIR OG SNIÐ	Hannað <i>SB</i>	Yfirfarið <i>SB</i>	DAGS OKT. '79.
JÓHANN GUNNAR BERGPÓRSSON VERKFR MVFI STRANDGÖTU 11 — HAFNARFIRÐI — Sími 53315	Teiknað: <i>BP</i>	Samb:	
	BREYTT		