


**STEYPA**  
 FRAMKVEMDAFLOKKUR B BROTPOLSFLOKKUR  
 SIGMAL 5-10 CM  
**JARNALÖGN**  
 JARN MEGA HVERGI VERA NÆR STEYPUYFIRBORDI EN 2CM  
 K TAKNAR KAMBSTAL KS 40  
 Ø TAKNAR RÜNNSTAL  
 UPPMÆÐ OG UNDIR GLUGGA OG YFIR ÖP KOMI 2K 12  
 NEMA ANNAD SÆ TEKID FRAM JARN PESSI GANGI  
 MINNST 60CM ÚT FYRIR BRÚN ÖPS EDA HEIL UM  
 FLEIRI ÖP.  
 ÞURFI AÐ SKEYTA JARN ÞA SÆ SKEYTILENGÐ 60 CM

- JARN 'I' EFRI BRÚN PLÖTU
- JARN 'I' NEDRI BRÚN PLÖTU
- ↗ NEÐSTU JARN 'I' PLÖTU SKULU LIGGJA SAMSIÐA ÞESSU MERKI
- H=16 TAKNAR ÞYKKT PLÖTU

**ATH!** SJA SNID 'I' TRÖPPUR OG BITA 'A' BLADI B06

*Gunnar Ing. Ragnarsson*

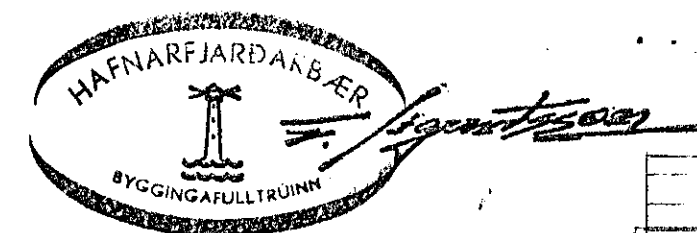

LEKJARHVAMMUR 3	HAFNARFIRÐI	VERKNR. 1.17
JARN 'I' GOLFPLÖTU AÐALHÆÐAR		M 1:50
GUNNAR INGI RAGNARSSON FVF'I		<b>B05</b>
LAUFASVEGI 54 REYKJAVIK S.16908		MARZ 1980