

**EFNISGÆÐI OG FRAMKVÆMD**

REIKNADER MED AÐ BURÐARÞOL JARÐVEGS SE  $\geq 0.15 \text{ MN/m}^2$ . ÞESS SKAL GÆTT AÐ STEYPUMÖT, STEYPA OG STEYPUVINNA, BENDISTAL OG BENDING SE Í SAMRÆMI VIÐ KRÖFUR 'ISLENSKS STADALS' ÍST 10.

**STEYPUMÖT**

FJARLEGA SKAL ALLAN LAUSAN JARÐVEG UNÐAN STEYPUMÖTUM AÐUR EN UPPSLATTUR HEFST. ÖLL MÖT SKULU HZEINSUÐ OG BLEYTT RÆKILEGA AÐUR EN STEYPUVINNA HEFST.

**JÄRNALÖGN**

JÄRN MEGA HVERGI YERA NER STEYPUYFIRBORÐI EN 2 CM. K TAKNAR KAMBSTÄL KS 40 TOGSPENNUFLOTMÖRK  $\sigma_p = 4000 \text{ KG/CM}^2$ . Í SÖKKLA KOMI 2K12 LARETT UPPI OG NIBRI. SEM LÖGÐ SKULU HEIL UM HÖRN EDA VIXILLÖGÐ UM 60 CM

**STEYPA**

FRAMKVEMDAFLOKKUR B  
BROTÞOLFLOKKUR S 200  
STÆRSTU EFNISKORN D=25MM  
SIGMAL 5-10 CM  
ALLA STEYPU SKAL TITRA

**FYLLING Í GRUNN**


FYLLING SKAL VERA ÖLIFRÆN OG FROSTFRÍ, HRAUN (EDA GRÚS) SEM ÞJAPPIST Í 30-50 CM LÖGUM.

**FRAGANGUR 'A' SÖKKLUM**

AÐUR EN FYLLT ER AÐ SÖKKLUM SKULU ÞEIR SEMENTSKUSTADIR AÐ UTANVERÐU OG BORID 'A' ÞA TVÆR YFIRFERÐIR AF FLINTKÖTE EDA ÖÐRU VIBURKENNDU RAKAVARNAREFNI. FYLLA SKAL ÞÖFNUM HÖNDUM AÐ SÖKKLUM AÐ UTAN SEM INNAN.

**EINANGRUN**

SÖKKULÖTVEGGIR SKULU EINANGRÄST MED 5 CM PLASTEINANGRUN RÚMP. 25-30 KG. SÖKKULÞÖTUR ERU EKKI JÄRNBENTAR OG LAUSAR FRÁ ÖLLUM VEGGJUM. UNDIR SÖKKULÞÖTUR KOMI 5 CM PLASTEINANGRUN, RÚMP. 25-30 KG. ÞO MA SLEPPA ÞESSARI EINANGRUN NEMA ÍM RÆMU MED ÖTVEGGJUM EF GRUNNUR ER FYLLTUR MED HRAUNI. UNDIR ÖEINANGRADAR SÖKKURÞÖTUR KOMI 0.2MM PLAST.

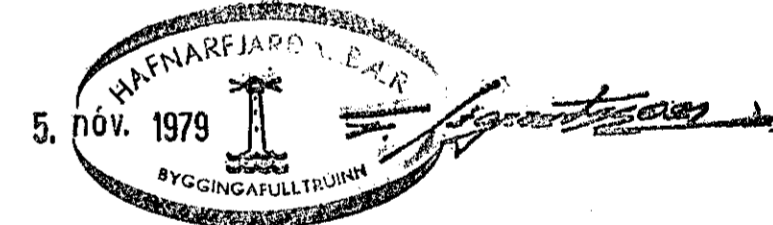

**JÄRNALÖGN Í VEGGJUM**


Í ALLA ÖTVEGGI KOMI TVÖFÖLD JÄRNAGRIND K10 % 20 LARETT OG K8 % 25 LÖÐRETT NEMA ANNAD SE TEKID ÞRAM. GAFLEGGIR MILLI HJUSA ERU ÖJÄRNBENTIR. NEMA SIA HLLTI SEM NER UT FYRIR HÚS. HANN JÄRNBENTIST MED EINFALDRI JÄRNAGRIND K10 % 20 LARETT OG K8 % 25 LÖÐRETT (EDA RAFSÖÐNU NETI R189).

KJALLARAVEGGUR MED EINHLEDA JARÐVEGSPRÝSTING. JÄRNBENTIST MED TVÖFALDRI JÄRNAGRIND UR RAFSÖÐNUM NETUM R189 (EDA UR K10 % 20 LARETT/K8 % 25 LÖÐRETT) Í SÜLUR KOMI 4K12 LANGJÄRN OG LYKKJUR Ø8 % 25 SBR. BLAD B02

**SNEIDING SÖKKLA SJÁ BLAD B02**

*Gunnar Ingi Ragnarsson*

LÆKJARHVAMMUR 3	HAFNARFIRÐI	VERKNR. 117
SÖKKLAR		M 1:50 M 1:20
GUNNAR INGI RAGNARSSON FYFI LAUFASVEGI 54 REYKJAVÍK S.1608		B 01 sept. 1979

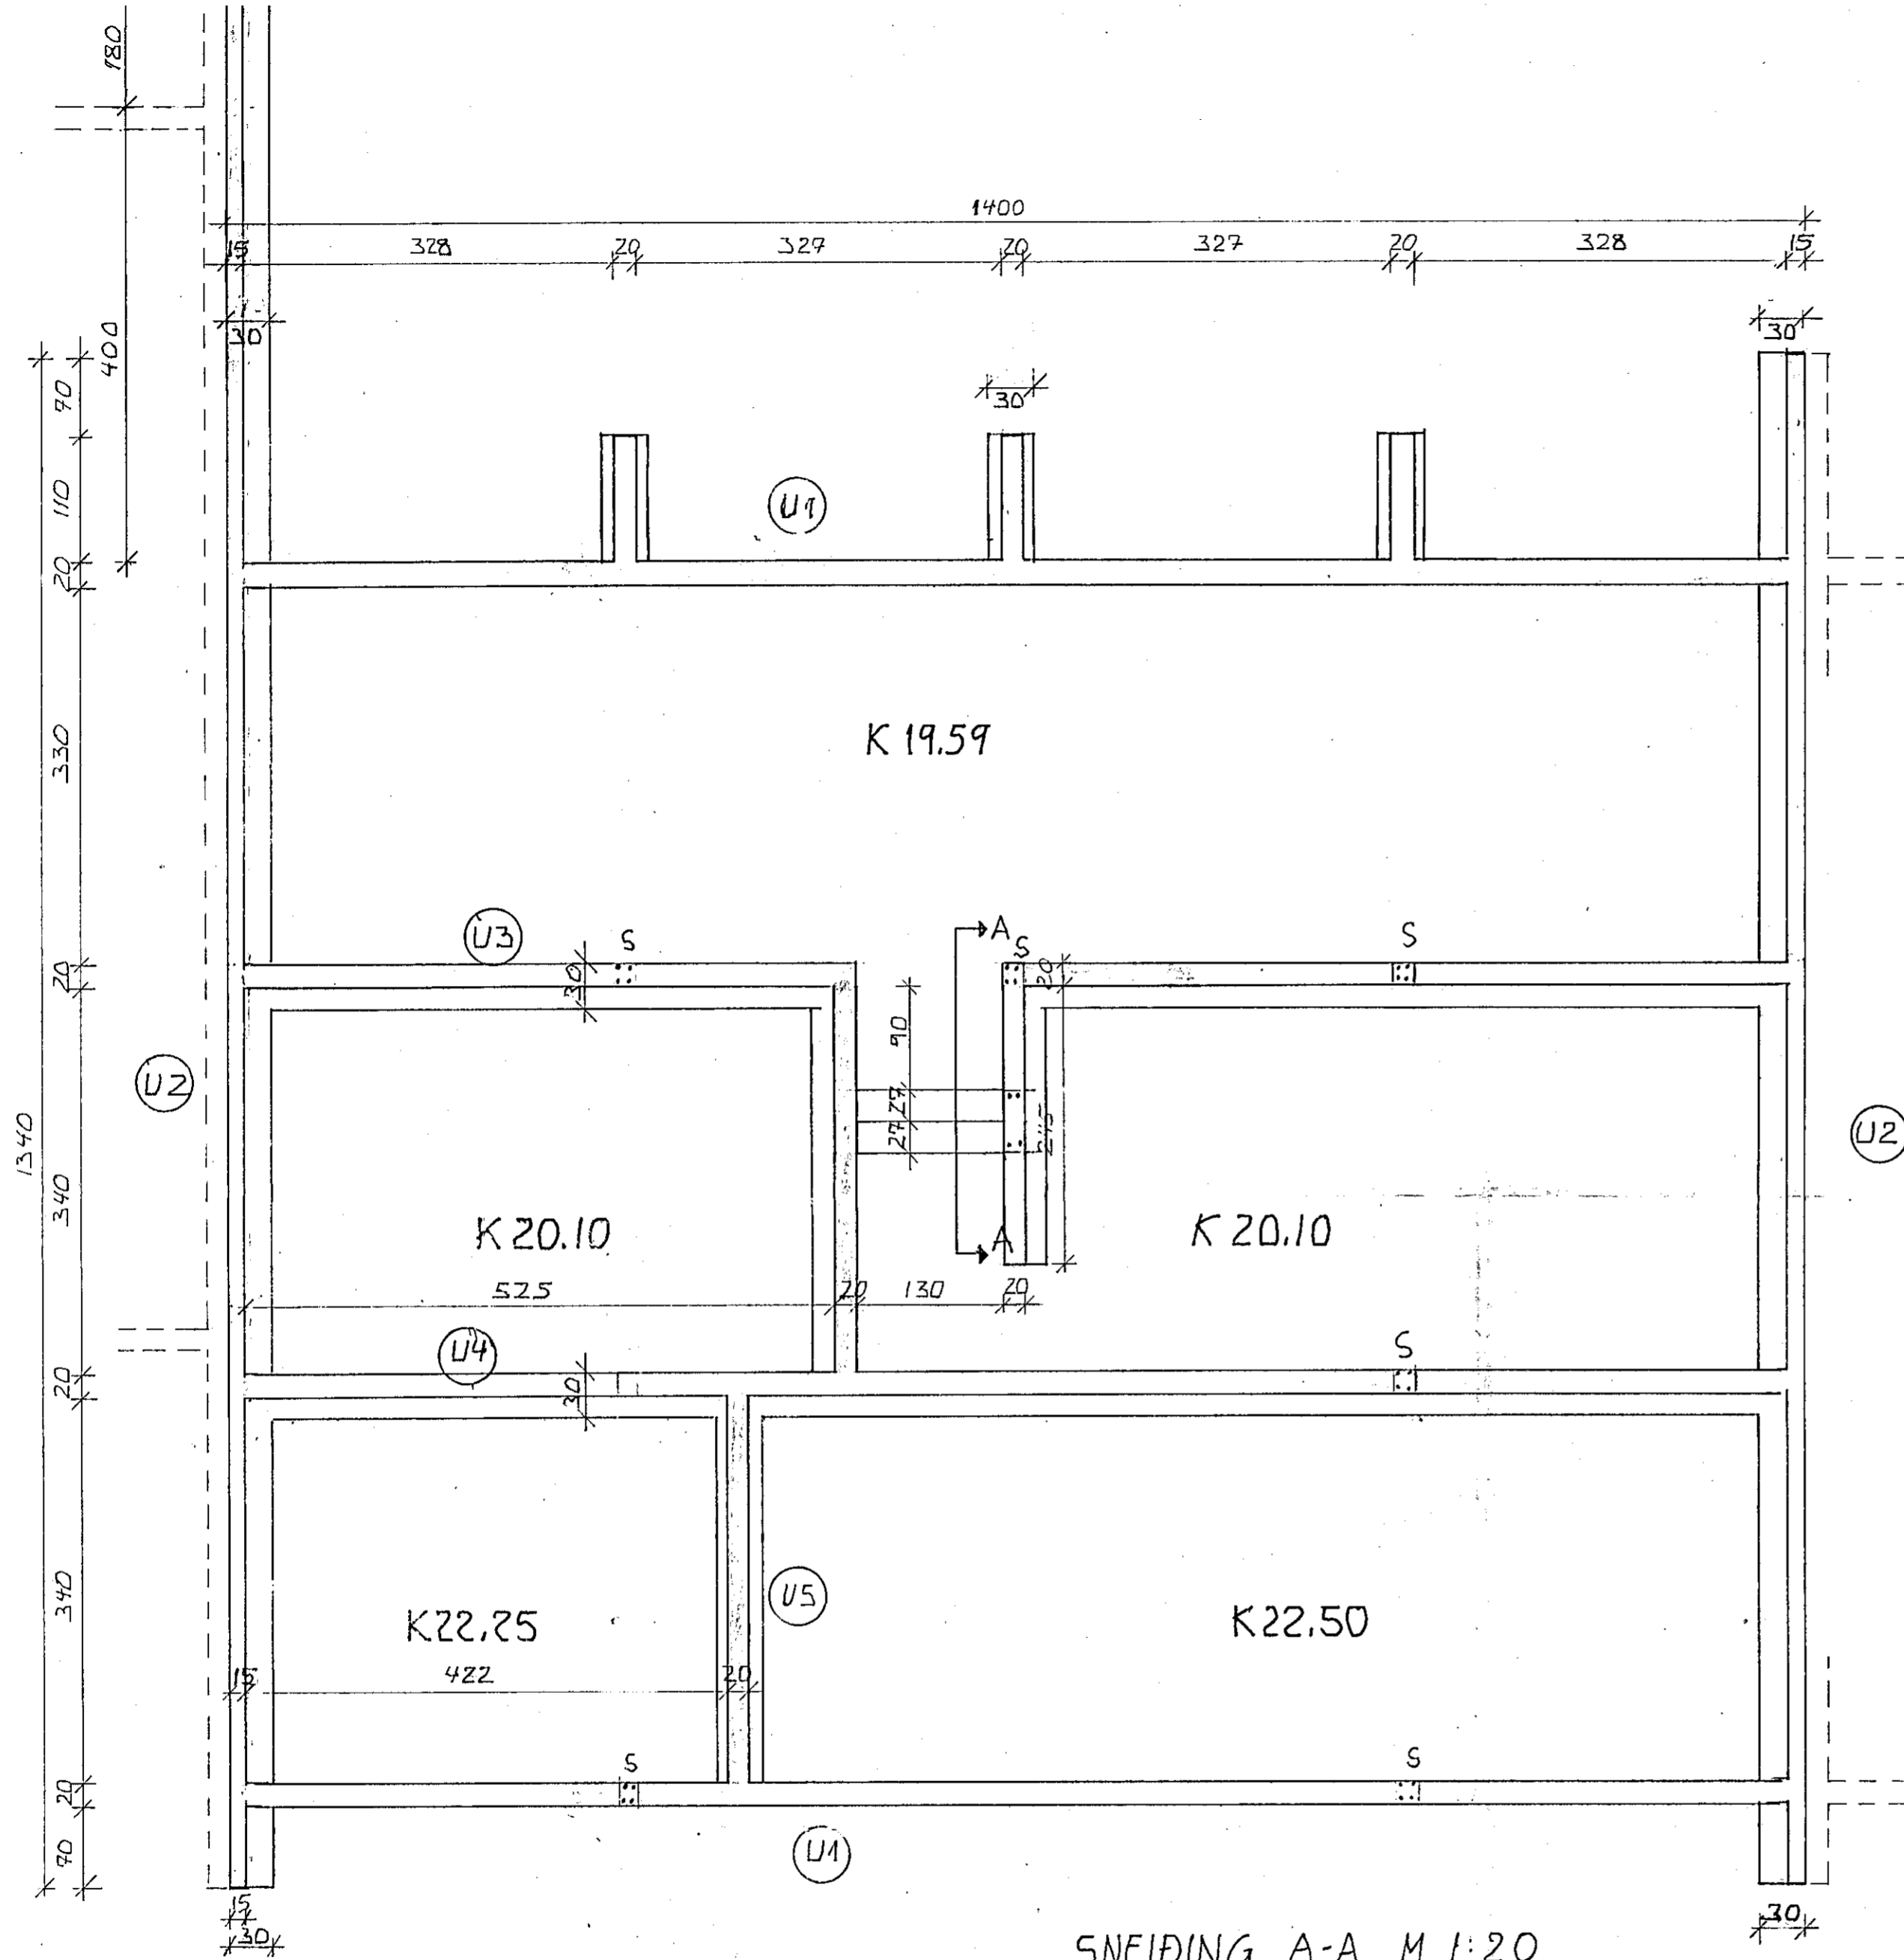

SNEIDING A-A M 1:20

